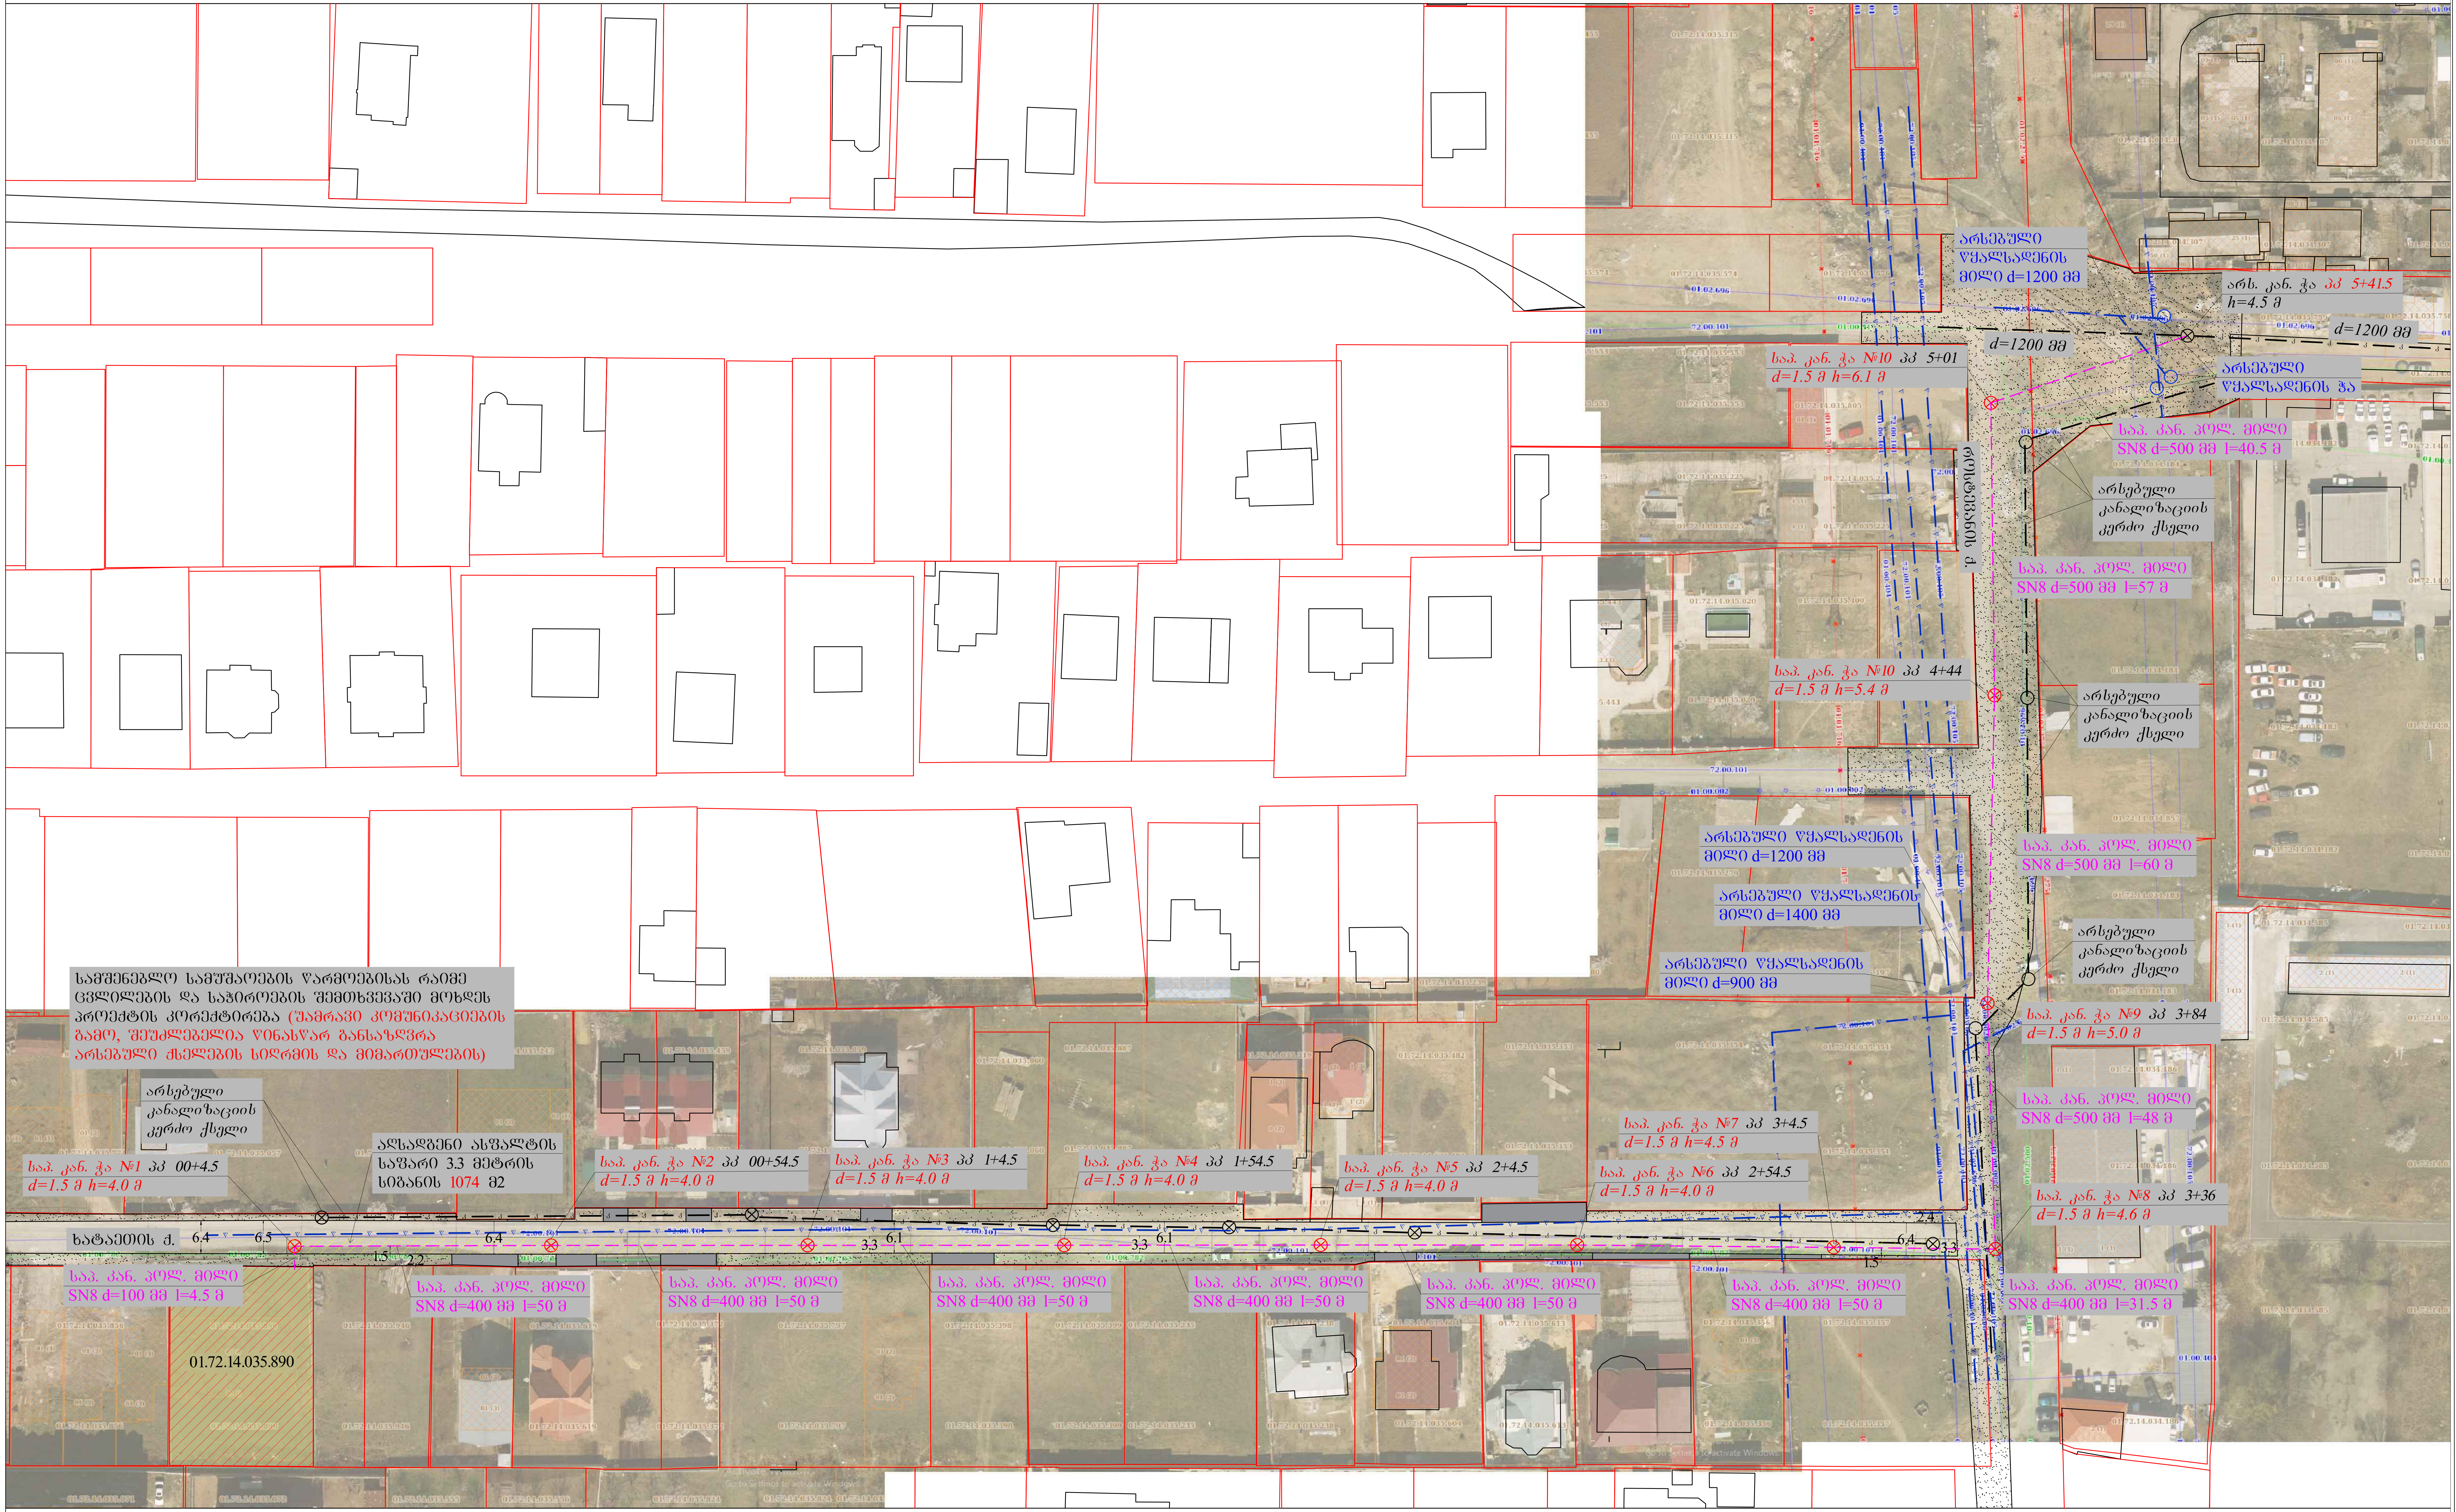
არსებული წყალსადენის მილი d=1200 მმ
არს. კან. ჭა პკ 5+41.5 h=4.5 მ
d=1200 მმ
d=1200 მმ
საპ. კან. ჭა №10 პკ 5+01 d=1.5 მ h=6.1 მ
არსებული წყალსადენის ჭა
საპ. კან. პოლ. მილი SN8 d=500 მმ l=40.5 მ
ოთხტყეშვილის ქ.
არსებული კანალიზაციის კერძო ქსელი
საპ. კან. პოლ. მილი SN8 d=500 მმ l=57 მ
საპ. კან. ჭა №10 პკ 4+44 d=1.5 მ h=5.4 მ
არსებული კანალიზაციის კერძო ქსელი
არსებული წყალსადენის მილი d=1200 მმ
საპ. კან. პოლ. მილი SN8 d=500 მმ l=60 მ
არსებული წყალსადენის მილი d=1400 მმ
არსებული კანალიზაციის კერძო ქსელი
არსებული წყალსადენის მილი d=900 მმ
საპ. კან. ჭა №9 პკ 3+84 d=1.5 მ h=5.0 მ
საპ. კან. პოლ. მილი SN8 d=500 მმ l=48 მ
საპ. კან. ჭა №7 პკ 3+4.5 d=1.5 მ h=4.5 მ
საპ. კან. ჭა №6 პკ 2+54.5 d=1.5 მ h=4.0 მ
საპ. კან. ჭა №8 პკ 3+36 d=1.5 მ h=4.6 მ
არსებული კანალიზაციის კერძო ქსელი
აღსადგენი ასფალტის საფარი 3.3 მეტრის სიგანის 1074 მ2
საპ. კან. ჭა №1 პკ 00+4.5 d=1.5 მ h=4.0 მ
საპ. კან. ჭა №2 პკ 00+54.5 d=1.5 მ h=4.0 მ
საპ. კან. ჭა №3 პკ 1+4.5 d=1.5 მ h=4.0 მ
საპ. კან. ჭა №4 პკ 1+54.5 d=1.5 მ h=4.0 მ
საპ. კან. ჭა №5 პკ 2+4.5 d=1.5 მ h=4.0 მ
ხატაეთის ქ.
6.4
6.5
6.4
6.1
3.3
6.1
3.3
6.4
2.4
3.3
1.5
2.2
1.5
საპ. კან. პოლ. მილი SN8 d=100 მმ l=4.5 მ
საპ. კან. პოლ. მილი SN8 d=400 მმ l=50 მ
საპ. კან. პოლ. მილი SN8 d=400 მმ l=50 მ
საპ. კან. პოლ. მილი SN8 d=400 მმ l=50 მ
საპ. კან. პოლ. მილი SN8 d=400 მმ l=50 მ
საპ. კან. პოლ. მილი SN8 d=400 მმ l=50 მ
საპ. კან. პოლ. მილი SN8 d=400 მმ l=50 მ
საპ. კან. პოლ. მილი SN8 d=400 მმ l=31.5 მ
01.72.14.035.890

სამშენებლო სამუშაოების წარმოებისას რაიმე ცვლილების და საჭიროების შემთხვევაში მოხდეს პროექტის კორექტირება (უამრავი კომუნიკაციების გამო, შეუძლებელია წინასწარ განსაზღვრა არსებული ქსელების სიღრმის და მიმართულების)

ფორმატი	სტადია	ვარიანტი
A2	მ.პ.	1

პირობითი აღნიშვნები:

— კ —	არსებული კანალიზაციის მილი d=1200 მმ.
—	არსებული წყალსადენის მილი .
— კ —	არსებული კანალიზაციის მილი
- - -	კან. საპ. პოლ. მილი SN 8 d=100 მმ.
- - -	კან. საპ. პოლ. მილი SN 8 d=400/500 მმ.
—⊗—	საპროექტო კანალიზაციის ჭა
—⊗—	არსებული კანალიზაციის ჭა
▨	გზა გრუნტის საფარით
▩	გზა ასფალტის საფარით

შენიშვნები:

1. საერთო მონაცემები იხ. განმარტებით ბარათში.
2. ზომები და ნიშნულები მ-ში.
3. მიწის სამუშაოების დაწყებამდე დაზუსტებულ იქნას ტრასის გასწვრივ საინჟინრო კომუნიკაციების არსებობა.
4. თხრილის გათხრისას და სამონტაჟო სამუშაოების წარმოებისას დაცული იქნას უსაფრთხოების წესები.

დამკვეთი

შპს „ლორდი"

დაკვეთა

IN21-0485603
903

შემსრულებელი

შ.პ.ს. "ჯორჯიან უოთერ ენდ ფაუერი"
თბილისი, კოსტავას I შესახვევი, №33
ტექნიკური ექსპერტიზის და პროექტირების დეპარტამენტი-საპროექტო სამსახური

საპროექტოს უფროსი	ს. ჯაფარიძე	
პროექტის ხემძღვანელი	თ. გიორგაძე	
შეასრულა	თ. გიორგაძე	
შეამოწმა	ნ. ჯაფარიძე	

პროექტი

ვაკე-საბურთალოს რაიონი, სოფ. დიღომი, ხატაეთის ქუჩა №3-ში მდებარე, შპს „ლორდი"-ს ობიექტის კანალიზაციის გარე ქსელის მოწყობის პროექტი

თარიღი: აპრილი 2021

ნახაზი

გეგმა არსებული და საპროექტო ქსელის დატანით

მასშტაბი	ფურცელი №	ფურცლები
-	კ-2	10