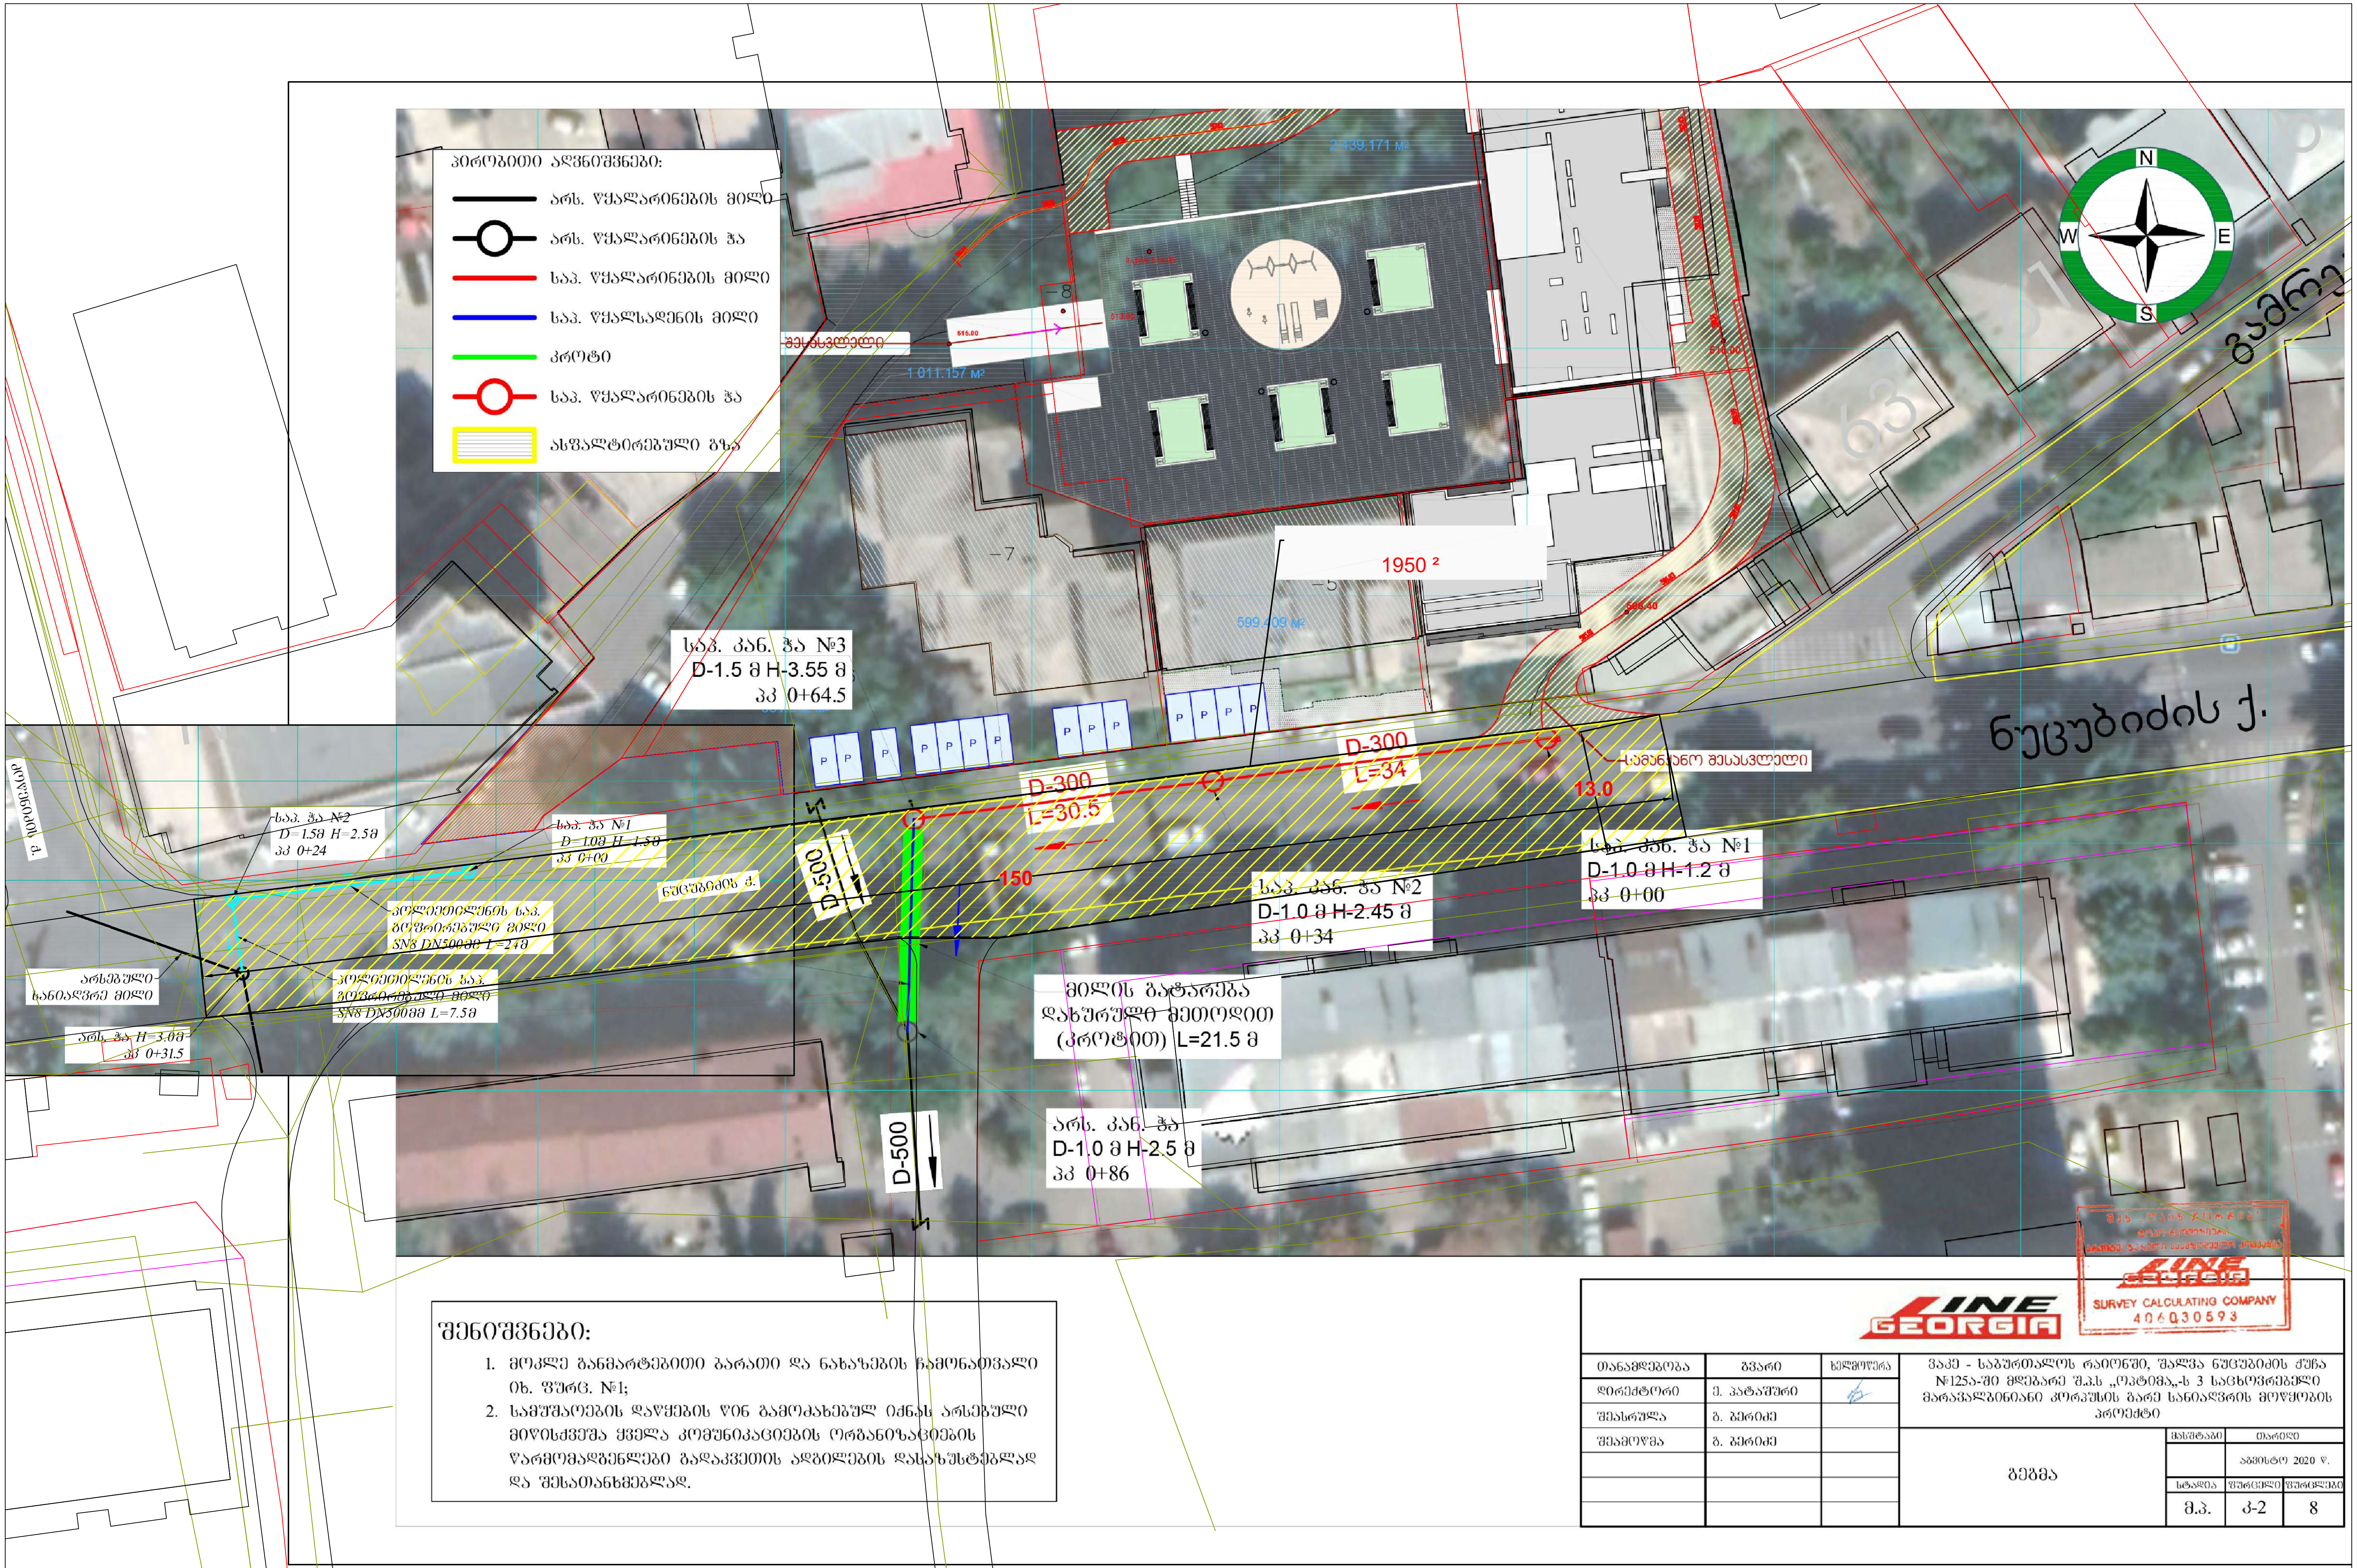
შესასვლელი
1 011.157 м²
2 339.171 м²
599.409 м²
1950 ²
N
W
E
S
საპ. კან. ჭა №3
D-1.5 მ H-3.55 მ
პკ 0+64.5
საპ. ჭა №2
D=1.5მ H=2.5მ
პკ 0+24
საპ. ჭა №1
D=1.0მ H=1.5მ
პკ 0+00
ნუცუბიძის ქ.
პოლიეთილენის საპ. გოფრირებული მილი SN8 DN500მმ L=24მ
პოლიეთილენის საპ. გოფრირებული მილი SN8 DN500მმ L=7.5მ
არსებული სანიაღვრე მილი
არს. ჭა H=3.0მ
პკ 0+31.5
D-500
D-300
L=30.5
D-300
L=34
150
13.0
სამანქანო შესასვლელი
საპ. კან. ჭა №2
D-1.0 მ H-2.45 მ
პკ 0+34
საპ. კან. ჭა №1
D-1.0 მ H-1.2 მ
პკ 0+00
მილის გატარება დახურული მეთოდით (კროტით) L=21.5 მ
არს. კან. ჭა
D-1.0 მ H-2.5 მ
პკ 0+86
D-500
ნუცუბიძის ქ.
P

პირობითი აღნიშვნები:

━	არს. წყალარინების მილი
━○━	არს. წყალარინების ჭა
🟥	საპ. წყალარინების მილი
🟦	საპ. წყალსადენის მილი
🟩	კროტი
━○━	საპ. წყალარინების ჭა
▨	ასფალტირებული გზა

შენიშვნები:

1. მოკლე განმარტებითი ბარათი და ნახაზების ჩამონათვალი იხ. ფურც. №1;
2. სამუშაოების დაწყების წინ გამოძახებულ იქნას არსებული მიწისქვეშა ყველა კომუნიკაციების ორგანიზაციების წარმომადგენლები გადაკვეთის ადგილების დასაზუსტებლად და შესათანხმებლად.

LINE GEORGIA

შპს „ლაინ ჯორჯია“
ტოპო-გეოდეზიური
SURVEY CALCULATING COMPANY
406030593

თანამდებობა	გვარი	ხელმოწერა
დირექტორი	ე. პატაშური	
შეასრულა	გ. ბერიძე	
შეამოწმა	გ. ბერიძე	

ვაკე - საბურთალოს რაიონში, შალვა ნუცუბიძის ქუჩა №125ა-ში მდებარე შ.პ.ს „ოპტიმა„-ს 3 საცხოვრებელი მრავალბინიანი კორპუსის გარე სანიაღვრის მოწყობის პროექტი

გეგმა

მასშტაბი	თარიღი	
	აგვისტო 2020 წ.	
სტადია	ფურცელი	ფურცლები
მ.პ.	კ-2	8