


ძირითადი დაკვალვის წერტილების კოორდინატები					
N	X	Y	N	X	Y
1	4670025.66	310849.855	19	4669950.46	310876.293
2	4670024.5	310851.836	20	4669929.73	310858.675
3	4670023.33	310853.818	21	4669928.59	310859.604
4	4670016.26	310836.28	22	4669927.04	310861.31
5	4670006.42	310852.332	23	4669925.48	310863.017
6	4670006.78	310830.445	24	4669924.7	310863.784
7	4669997.21	310846.682	25	4669903.08	310829.344
8	4669990.63	310823.768	26	4669897.34	310835.187
9	4669989.29	310831.046	27	4669873.29	310796.687
10	4669991.22	310839.977	28	4669870.3	310799.73
11	4669989.78	310834.046	29	4669871.8	310797.966
12	4669988.66	310828.047	30	4669867.11	310802.98
13	4669969.05	310863.94	31	4669868.8	310801.494
14	4669962.3	310859.098	32	4669840.86	310775.233
15	4669952.42	310884.94	33	4669838.55	310778.728
16	4669950.24	310874.325	34	4669839.82	310776.81
17	4669950.86	310879.492	35	4669837.28	310780.646
18	4669951.26	310882.692	36	4669836.08	310782.455

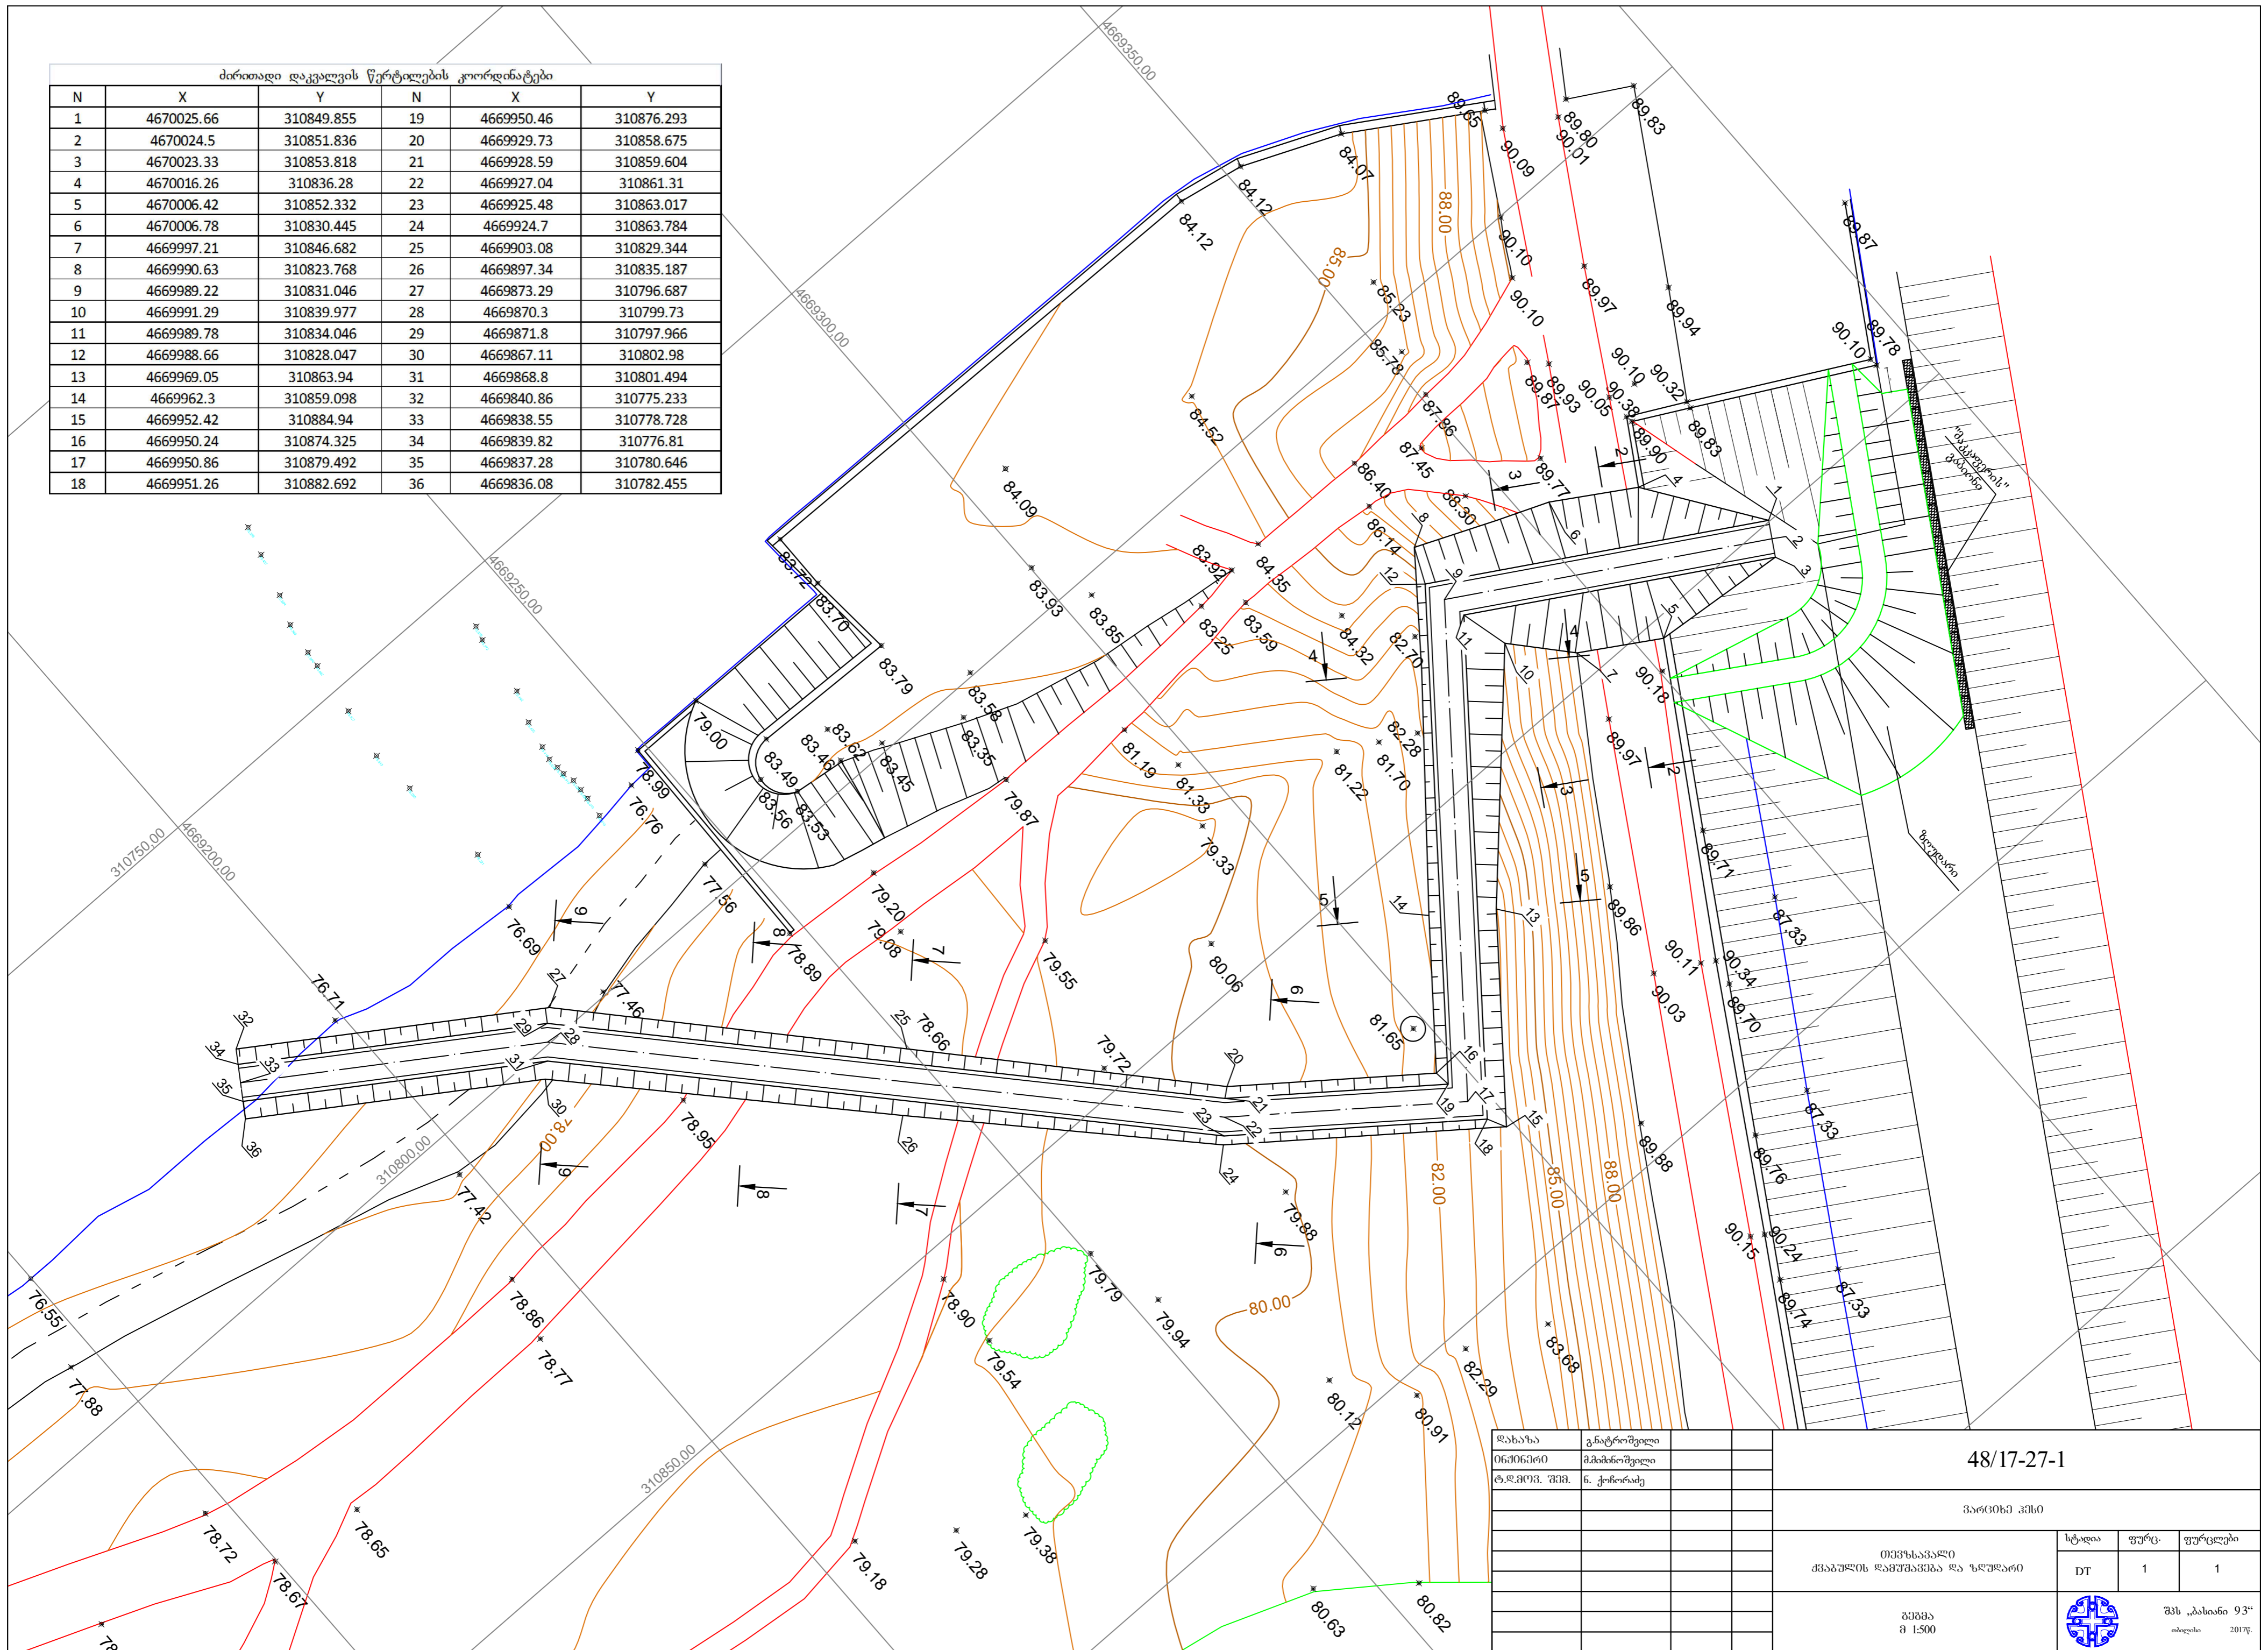

დასახელება	განტრონული	48/17-27-1		
06:06:06:00	მკმმმმმმ	პარცელა კმსი		
ტ.დ.პ.ო.პ. შ.შ.პ.	ნ. კიქოძე	თბილისის მუნიციპალიტეტის საკრებულოს და საკრებულოს		
		სტადია	ფურც.	ფურცლები
		DT	1	1
		შემასწავლებელი	შპს „ახალი 93“	
		შემამუშავებელი	თბილისი 2017წ.	