


ჩითელი ხაზი

საოგადოებრივი გზის
შუახაზი

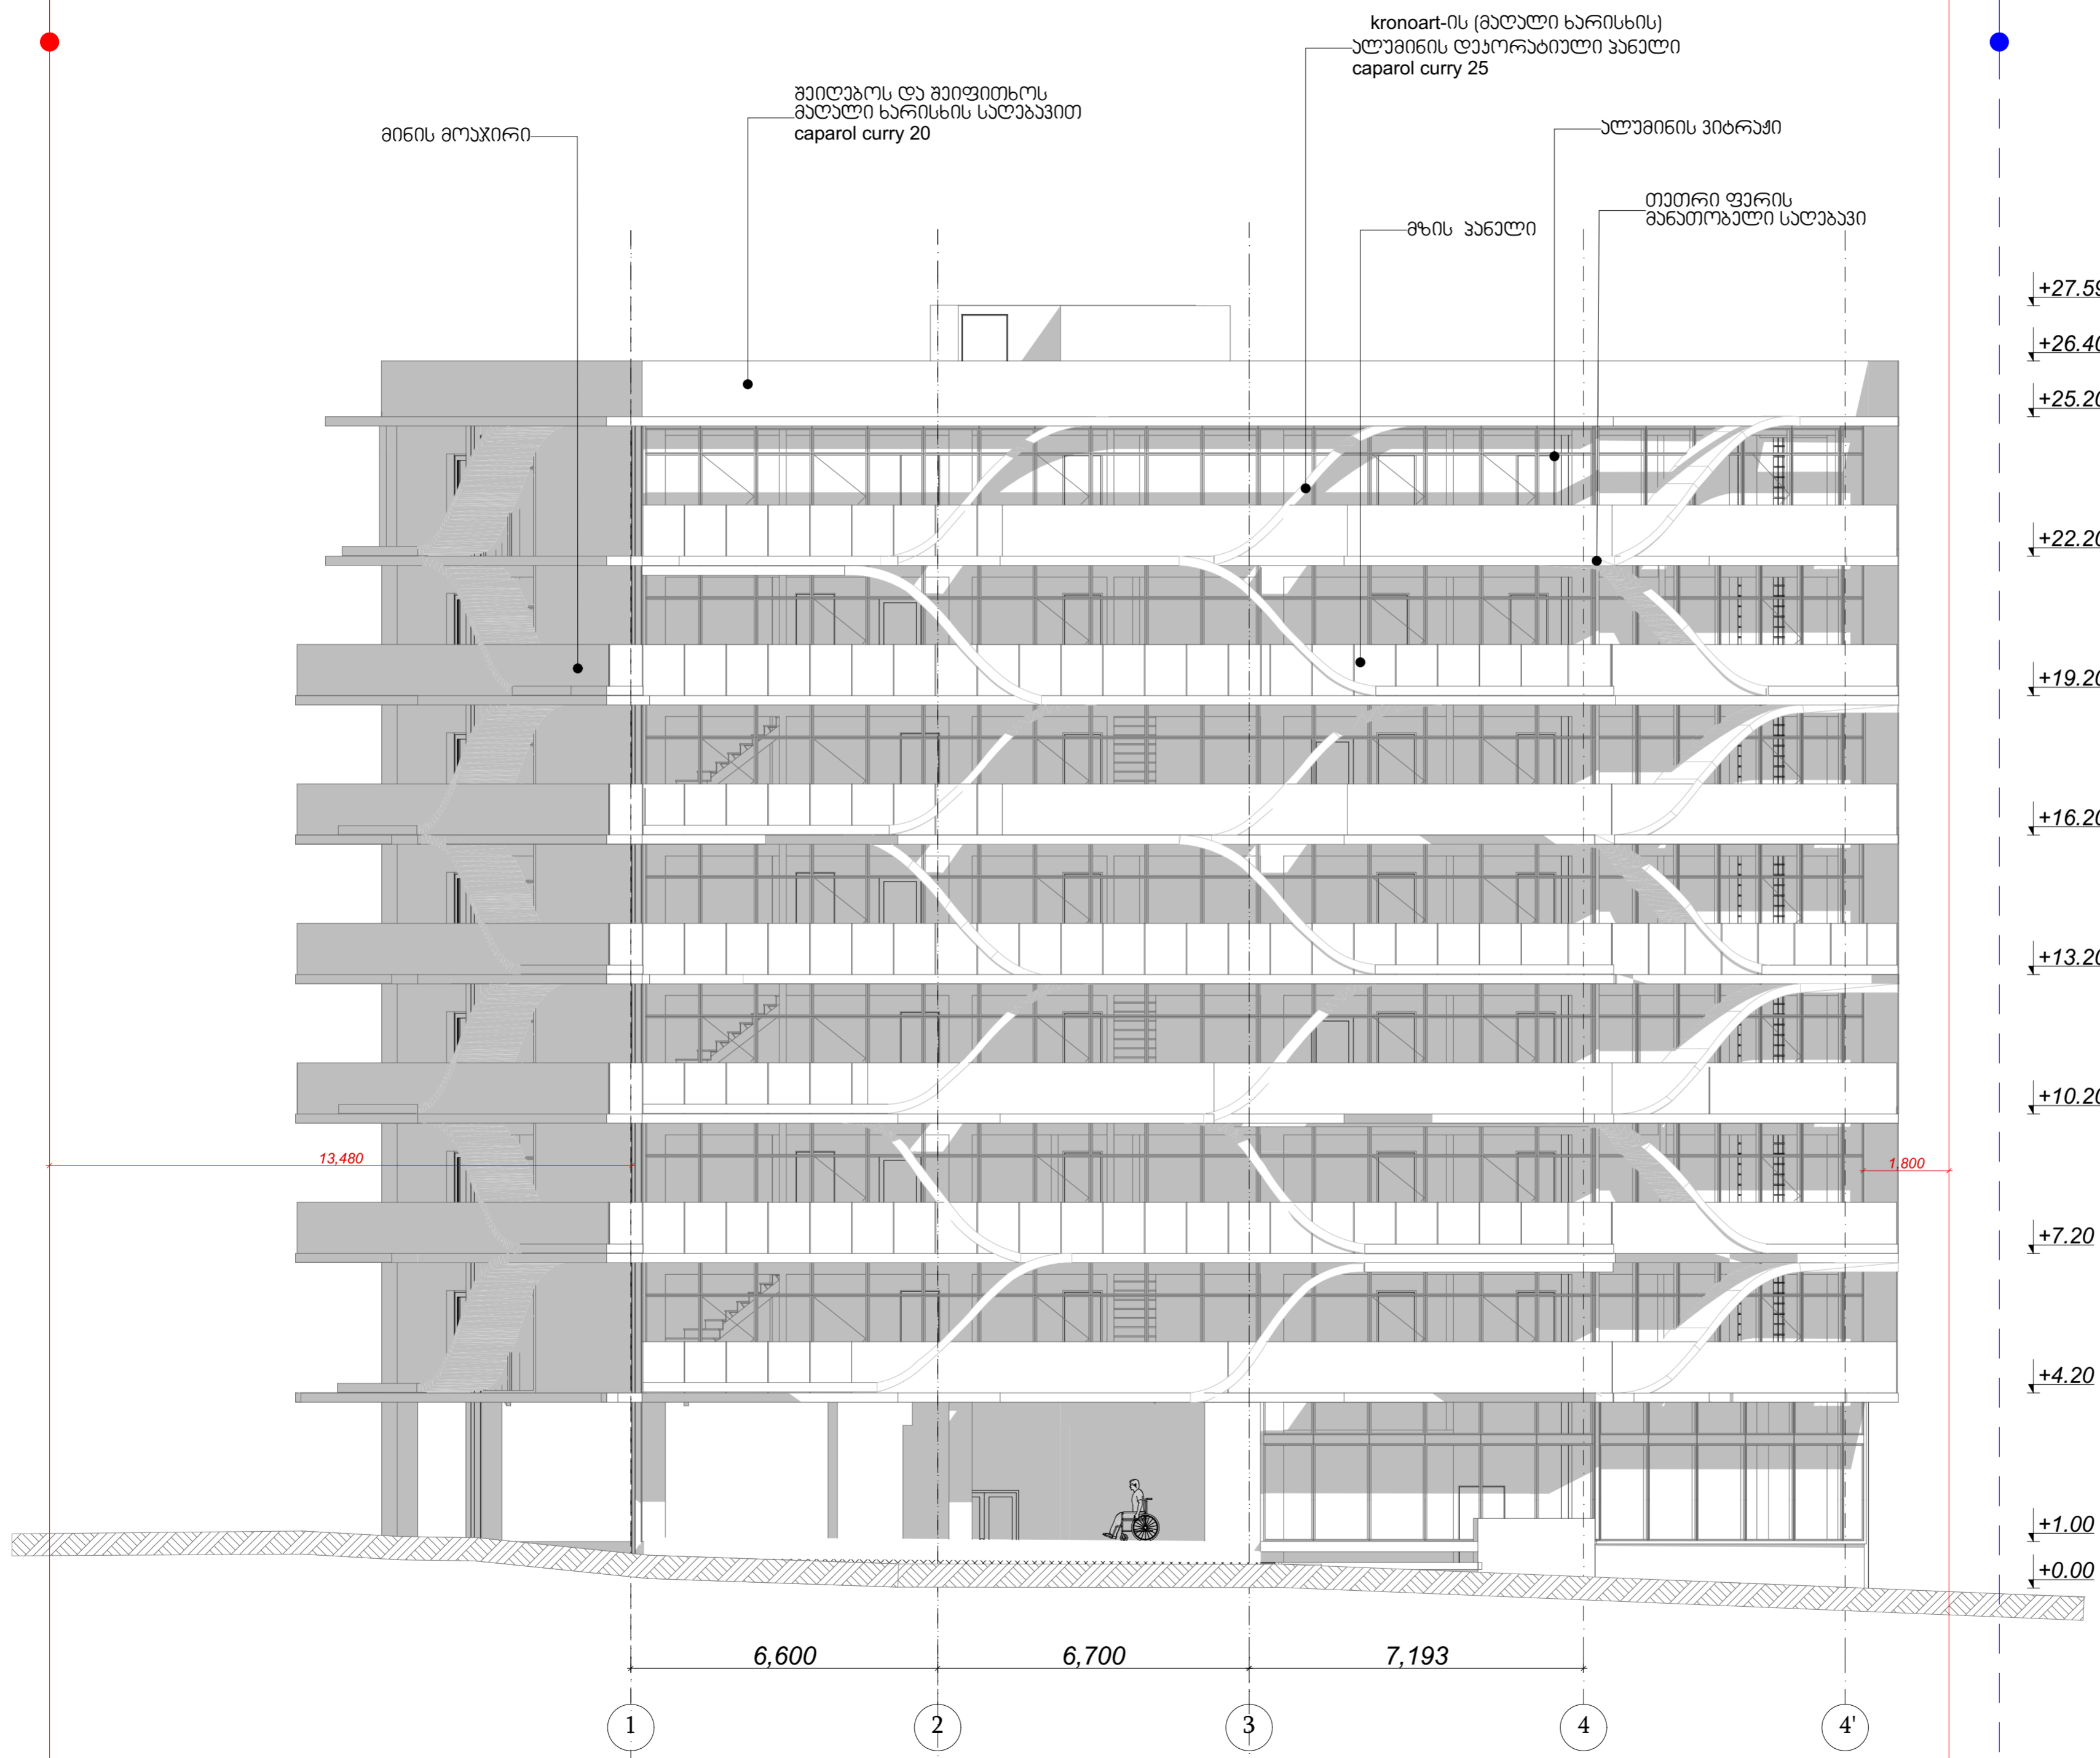

მინის მოჯიკი

გვიღებოს და გვიფიტოს
მაღალი ხარისხის საღებავით
caparol curry 20

kronoart-ის (მაღალი ხარისხის)
ალუმინის ფანჯარები
caparol curry 25

ალუმინის ვიტრაჟი

თეთრი ფერის
მანეთობელი საღებავი

გზის ანაბლი

+27.59

+26.40

+25.20

+22.20

+19.20

+16.20

+13.20

+10.20

+7.20

+4.20

+1.00

+0.00

13,480

1,800

6,600

6,700

7,193

1

2

3

4

4'

ქმედობის

საპროექტო ადგილი:
ქ. თბილისი, ნარიშკის
ქუჩა №10
სა. ხოდი: 01.18.01.002.053

დასავლეთი:
გვ. ნაღვიპარი-96

შეასრულა: გ.ვ.ს. გრუსია
GRUSIA ARCHITECTS

დირექტორი:	გ. მარგალიტი	გ. მარგალიტი
არქიტექტორი:	ა. მახაია	ა. მახაია
	მ. იოვანიძე	მ. იოვანიძე
ქმედობის:	გ. მარგალიტი	გ. მარგალიტი

ფურცელი: 34

ფურცლები: 46


ინჟინერი:


ფურცელი 1-4

მაშაბი: 1:100

წითელი ხაზი

საზოგადოებრივი გზის
შუახაზი

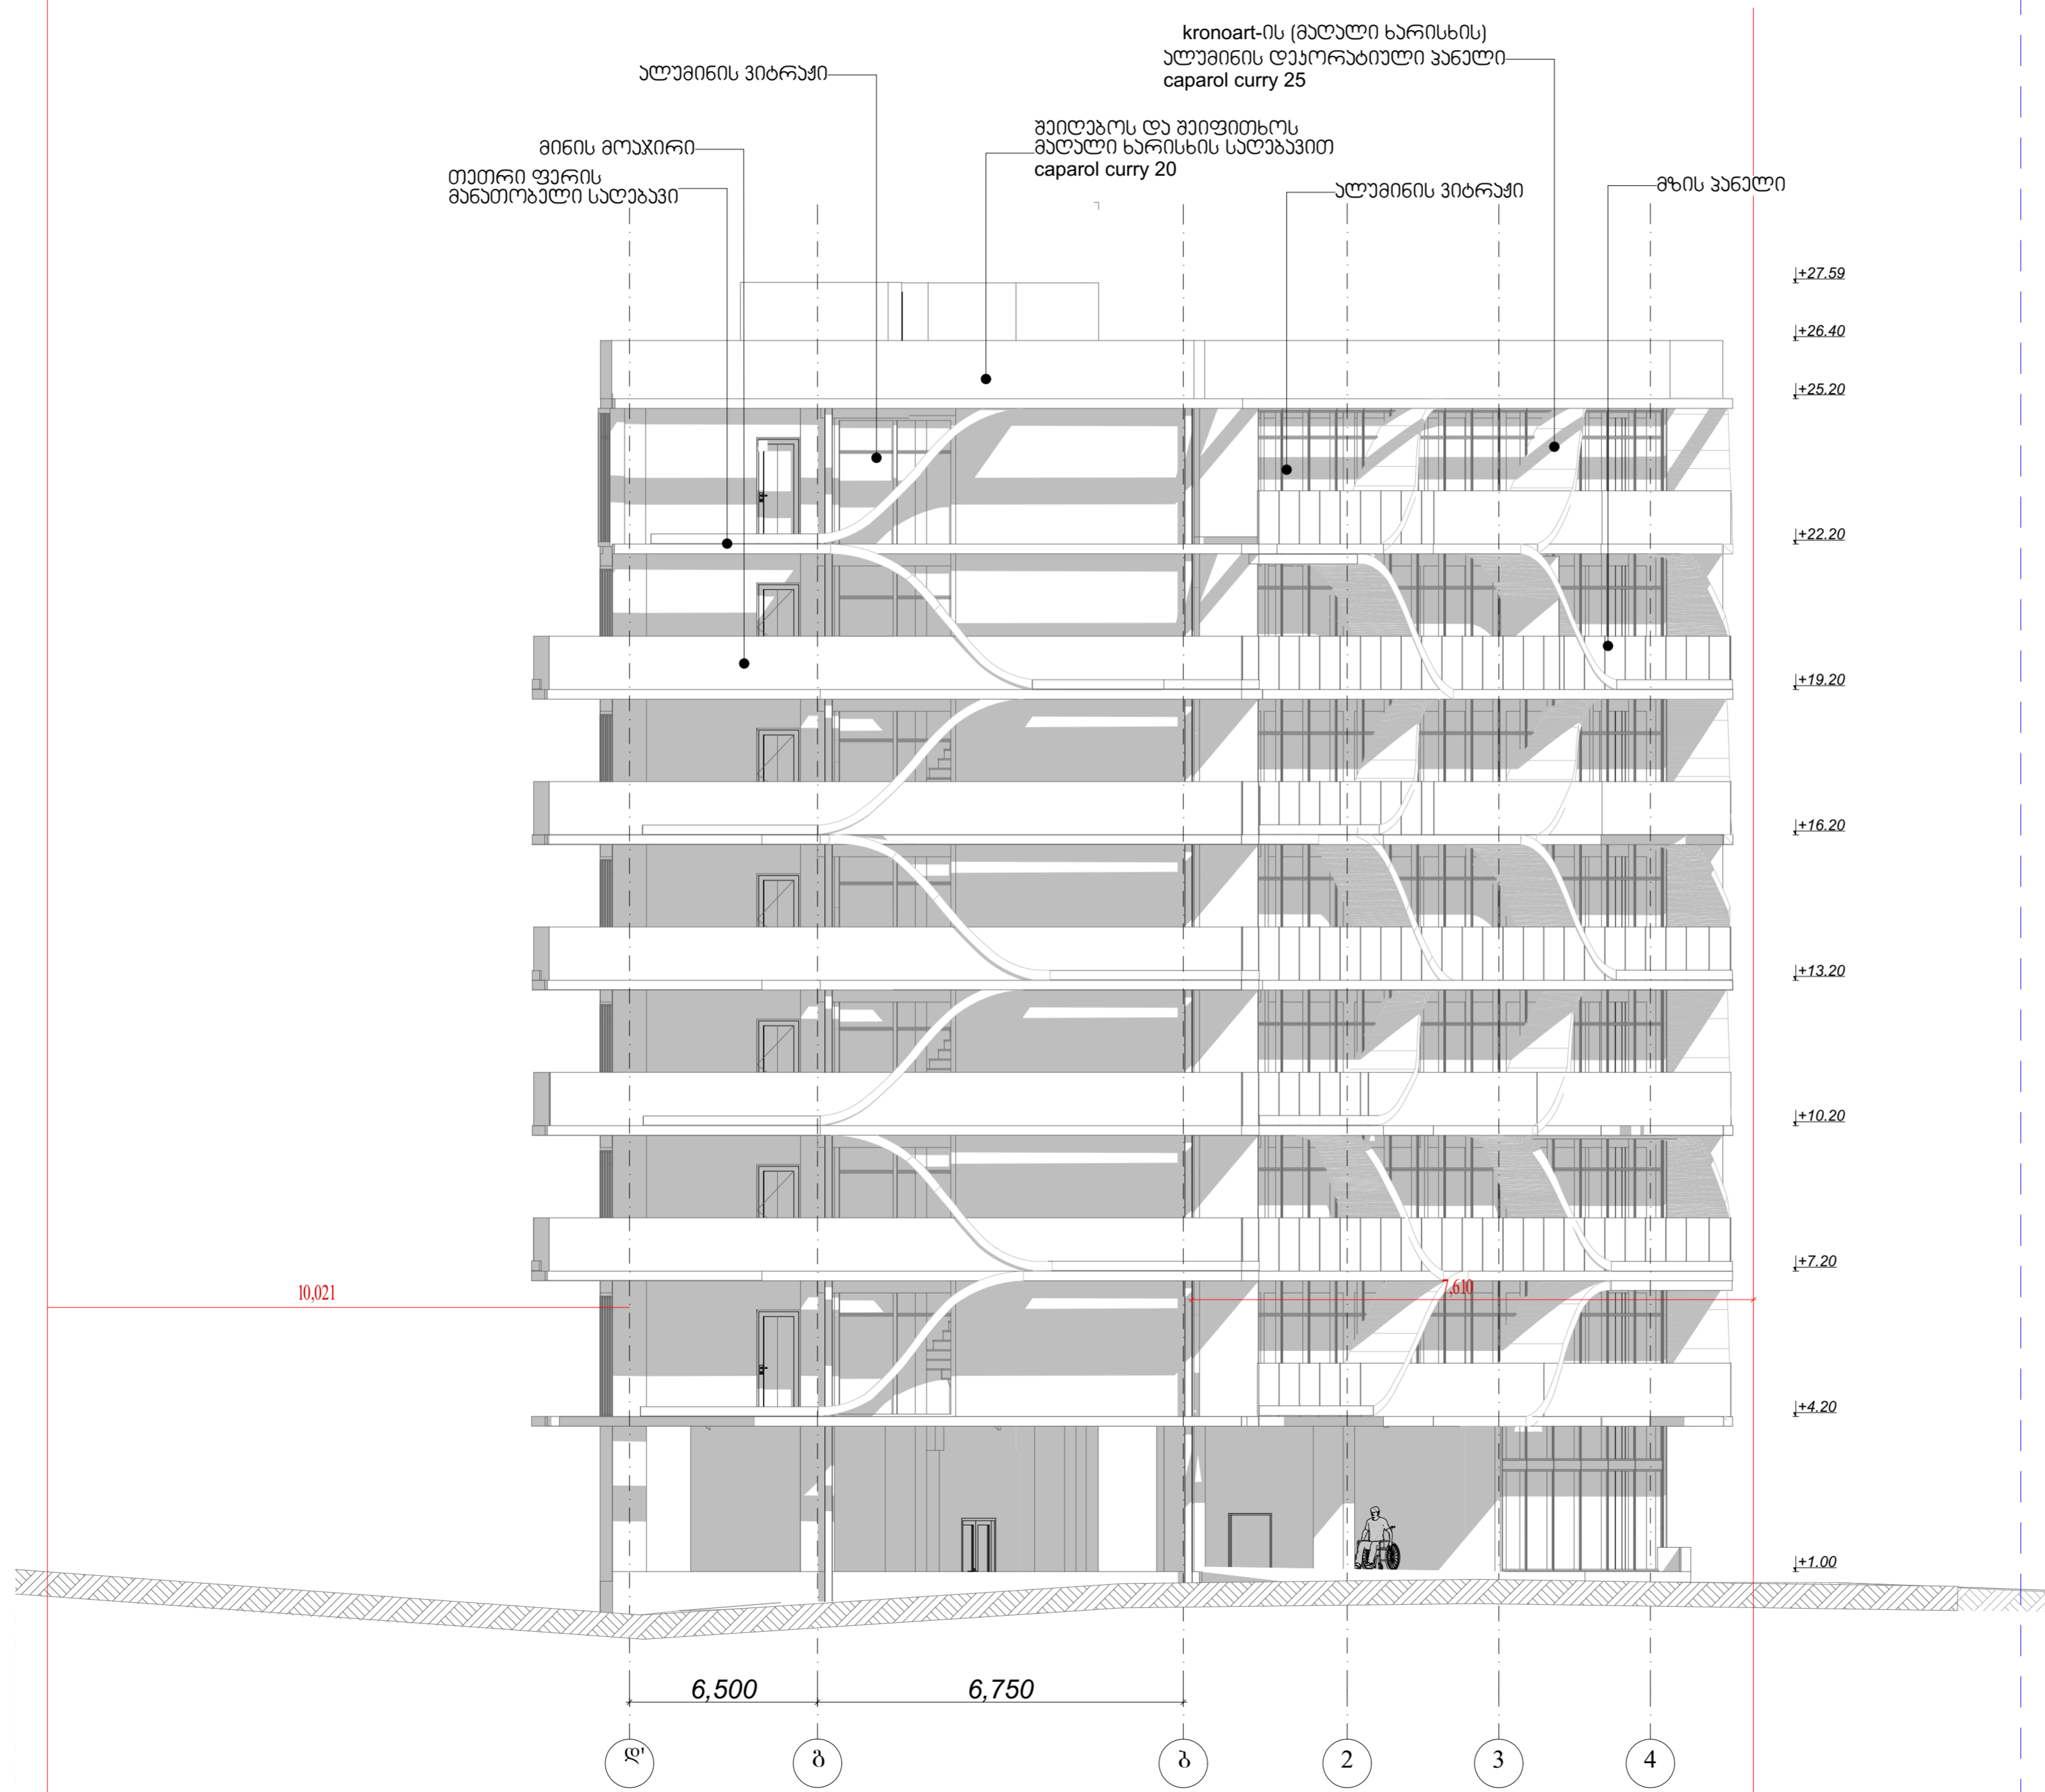


ქმედებისათვის	
საპროექტო აღწერილობა:	
ქ. თბილისი, ნარიშკის ქუჩა №10 საბ. აკრძ.: 01.18.01.002.053	
დაამუშავებ(ებ):	
გვს. ნაღვიპარი-96	
შეასრულა:	გ.ვ.ს. გრუსია
 GRUSIA ARCHITECTS	
დირექტორი:	ბ. მარგალიტი
არქიტექტორი:	ა. მახაძე
	მ. იორაშვილი
ქმედებები:	ა. კლინიკისთვის
ფურცელი:	35
ფურცლები:	46
ინჟინერი:	
ფასადი 10-ბ	
მასშტაბი:	1:100



ქმსკლიპაცია

საპროექტო აღწერილობა:
 ქ. თბილისი, ნარიშკის ქუჩა №10
 საბ. აკოდ: 01.18.01.002.053

დაამუშავებ(ებ):
 შპს. ნაღიპარი-96

შეასრულა: შ.პ.ს. გრუსია

 GRUSIA ARCHITECTS


დირექტორი:	ბ. მარგალიტი	<i>ბ. მარგალიტი</i>
არქიტექტორი:	ა. მახიძე	<i>ა. მახიძე</i>
	მ. იოვანოვი	<i>მ. იოვანოვი</i>
ქმსკლიპაცი:	ა. კლიპაცი	<i>ა. კლიპაცი</i>

ფურცელი:	36
ფურცლები:	46


ინჟინერი:

ფურცელი 4-1

მაშტაბი: 1:100

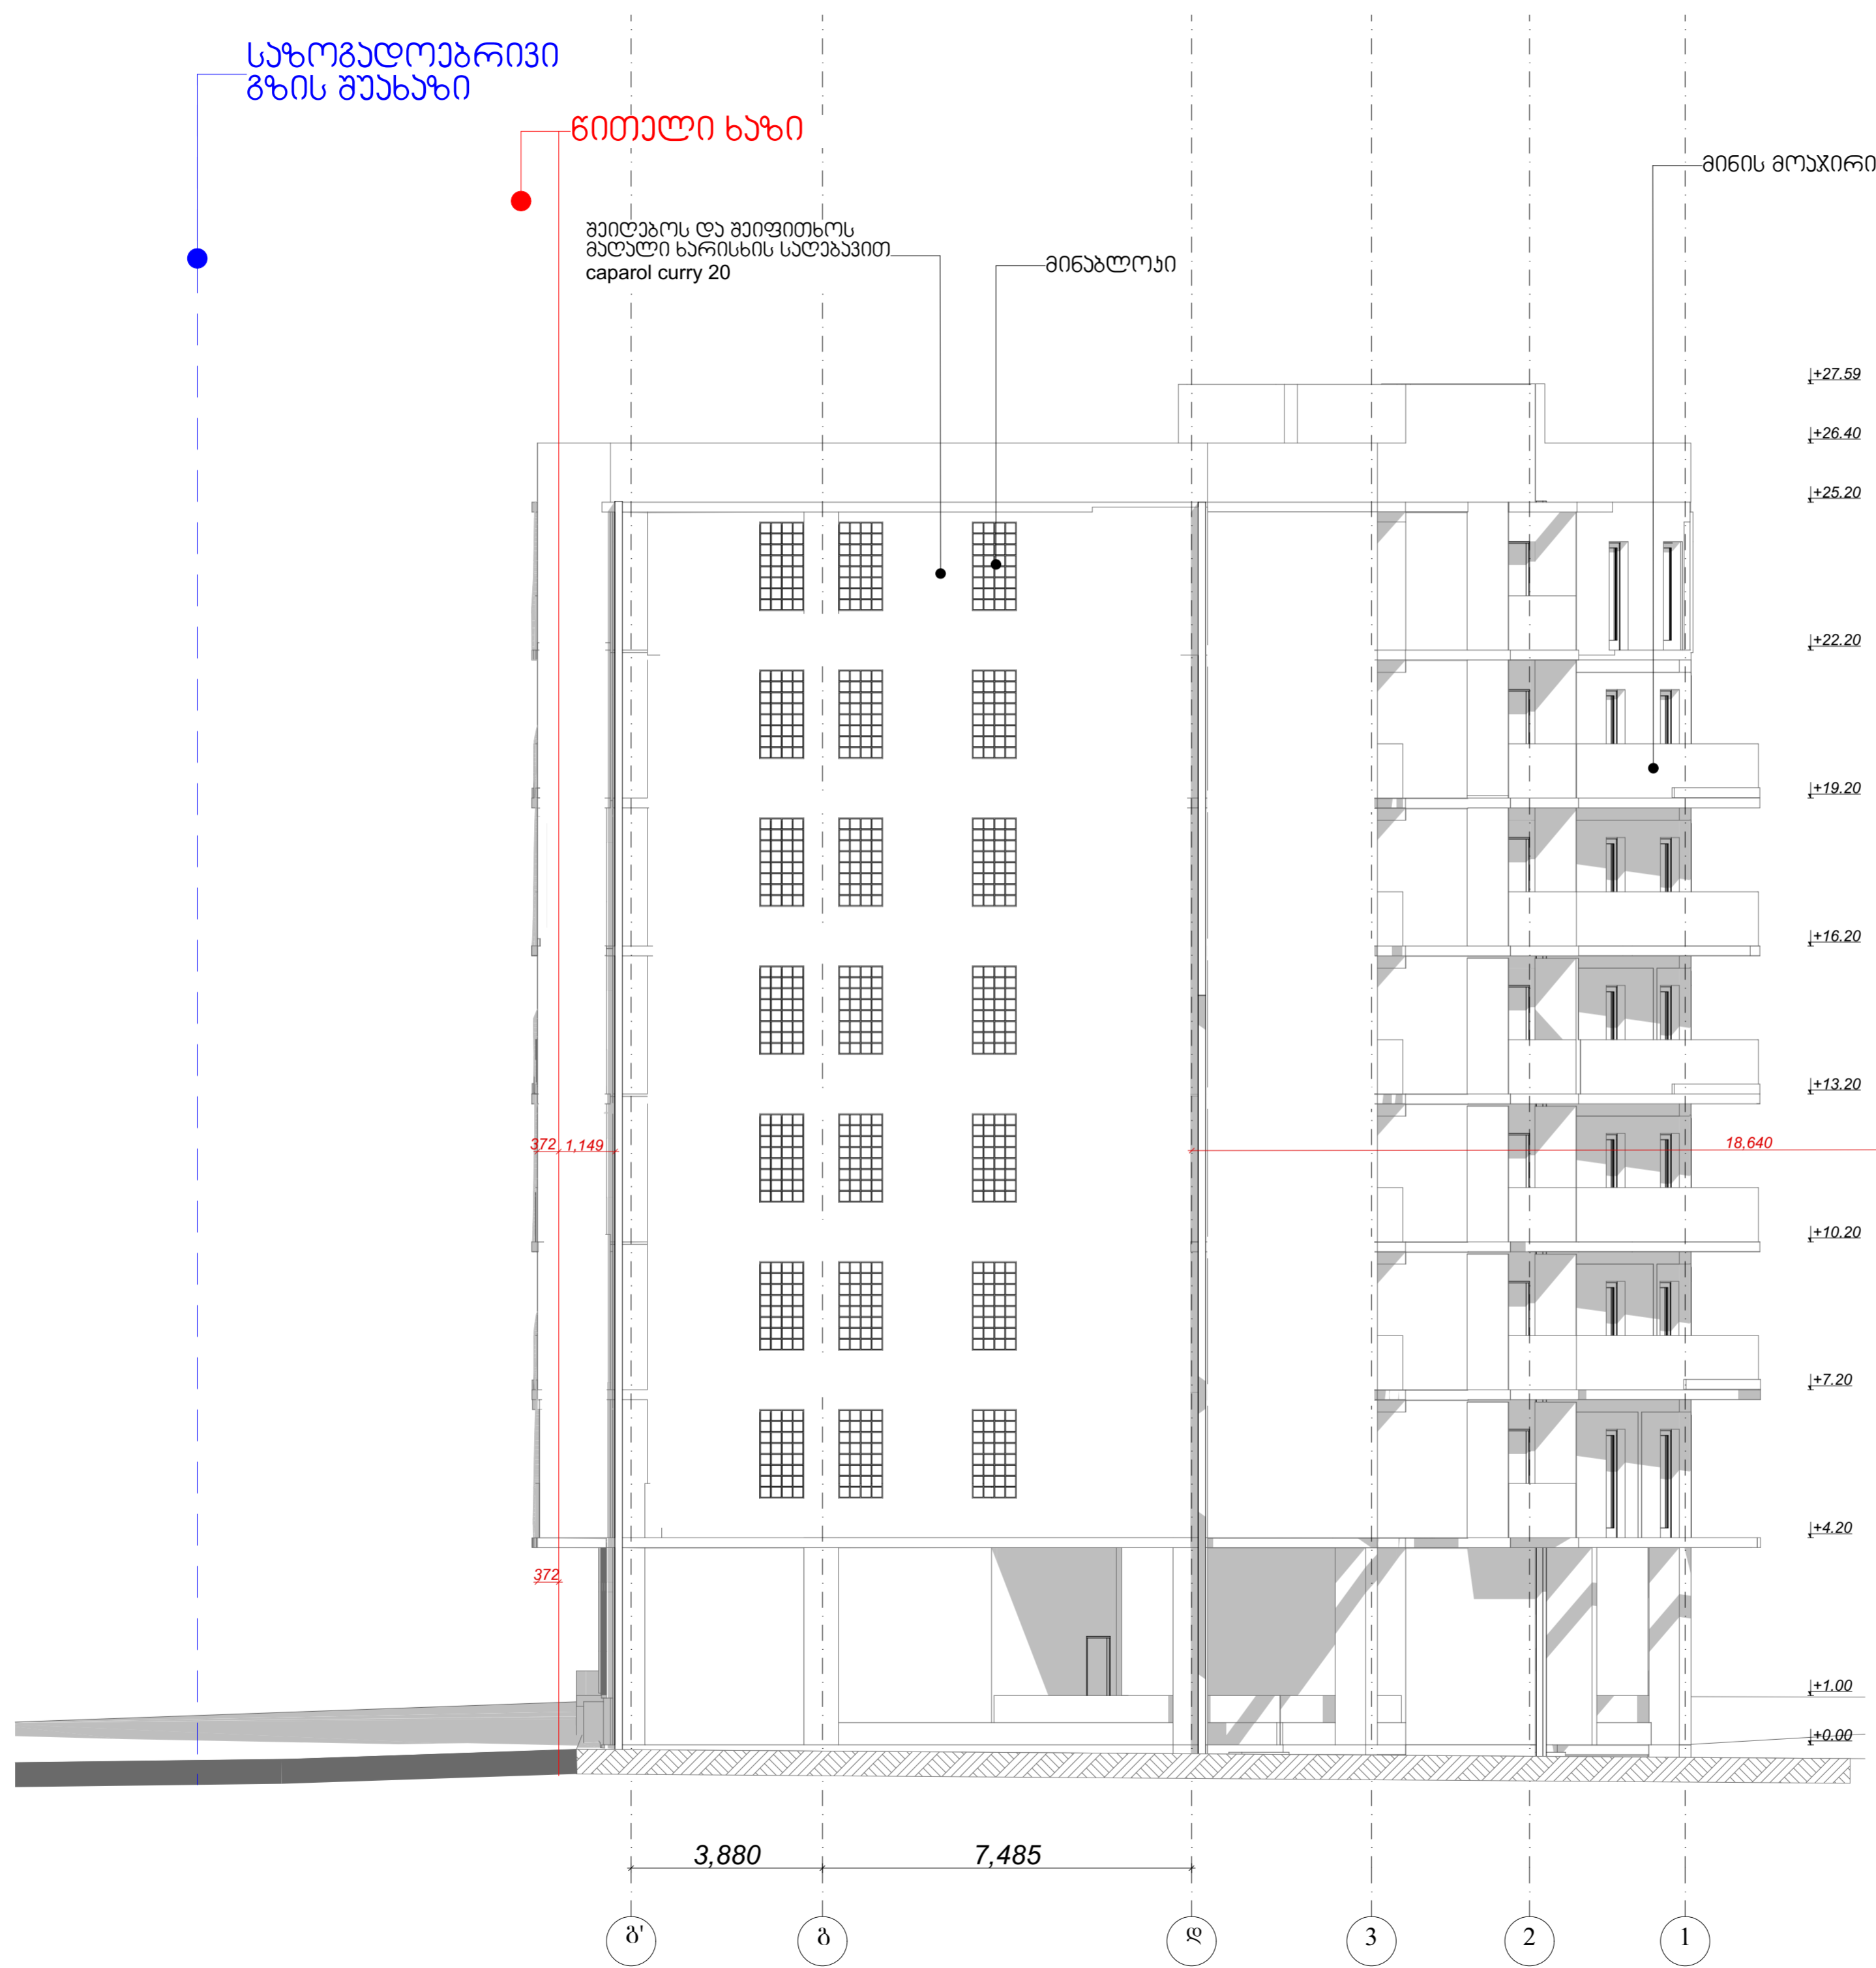

ქვეყნობა	
საპროექტო ადგილი: ქ. თბილისი, ნარიშვილის ქუჩა №10 საბ. აკრძ.: 01.18.01.002.053	
დაამუშავეს: გ.ს. ნადიშვილი-96	
შეასრულა:	გ.ს. გრუსია GRUSIA ARCHITECTS
დირექტორი:	ბ. მარგალიტი <i>ბ. მარგალიტი</i>
არქიტექტორი:	ა. მახაძე <i>ა. მახაძე</i>
	მ. იოვანოვი <i>მ. იოვანოვი</i>
ქვეყნობა:	საქართველო <i>ქ. მარგალიტი</i>
ფურცელი:	37
ფურცლები:	46
ინჟინერი:	
ფსალი გ-დ	
მაშაბი:	1:100

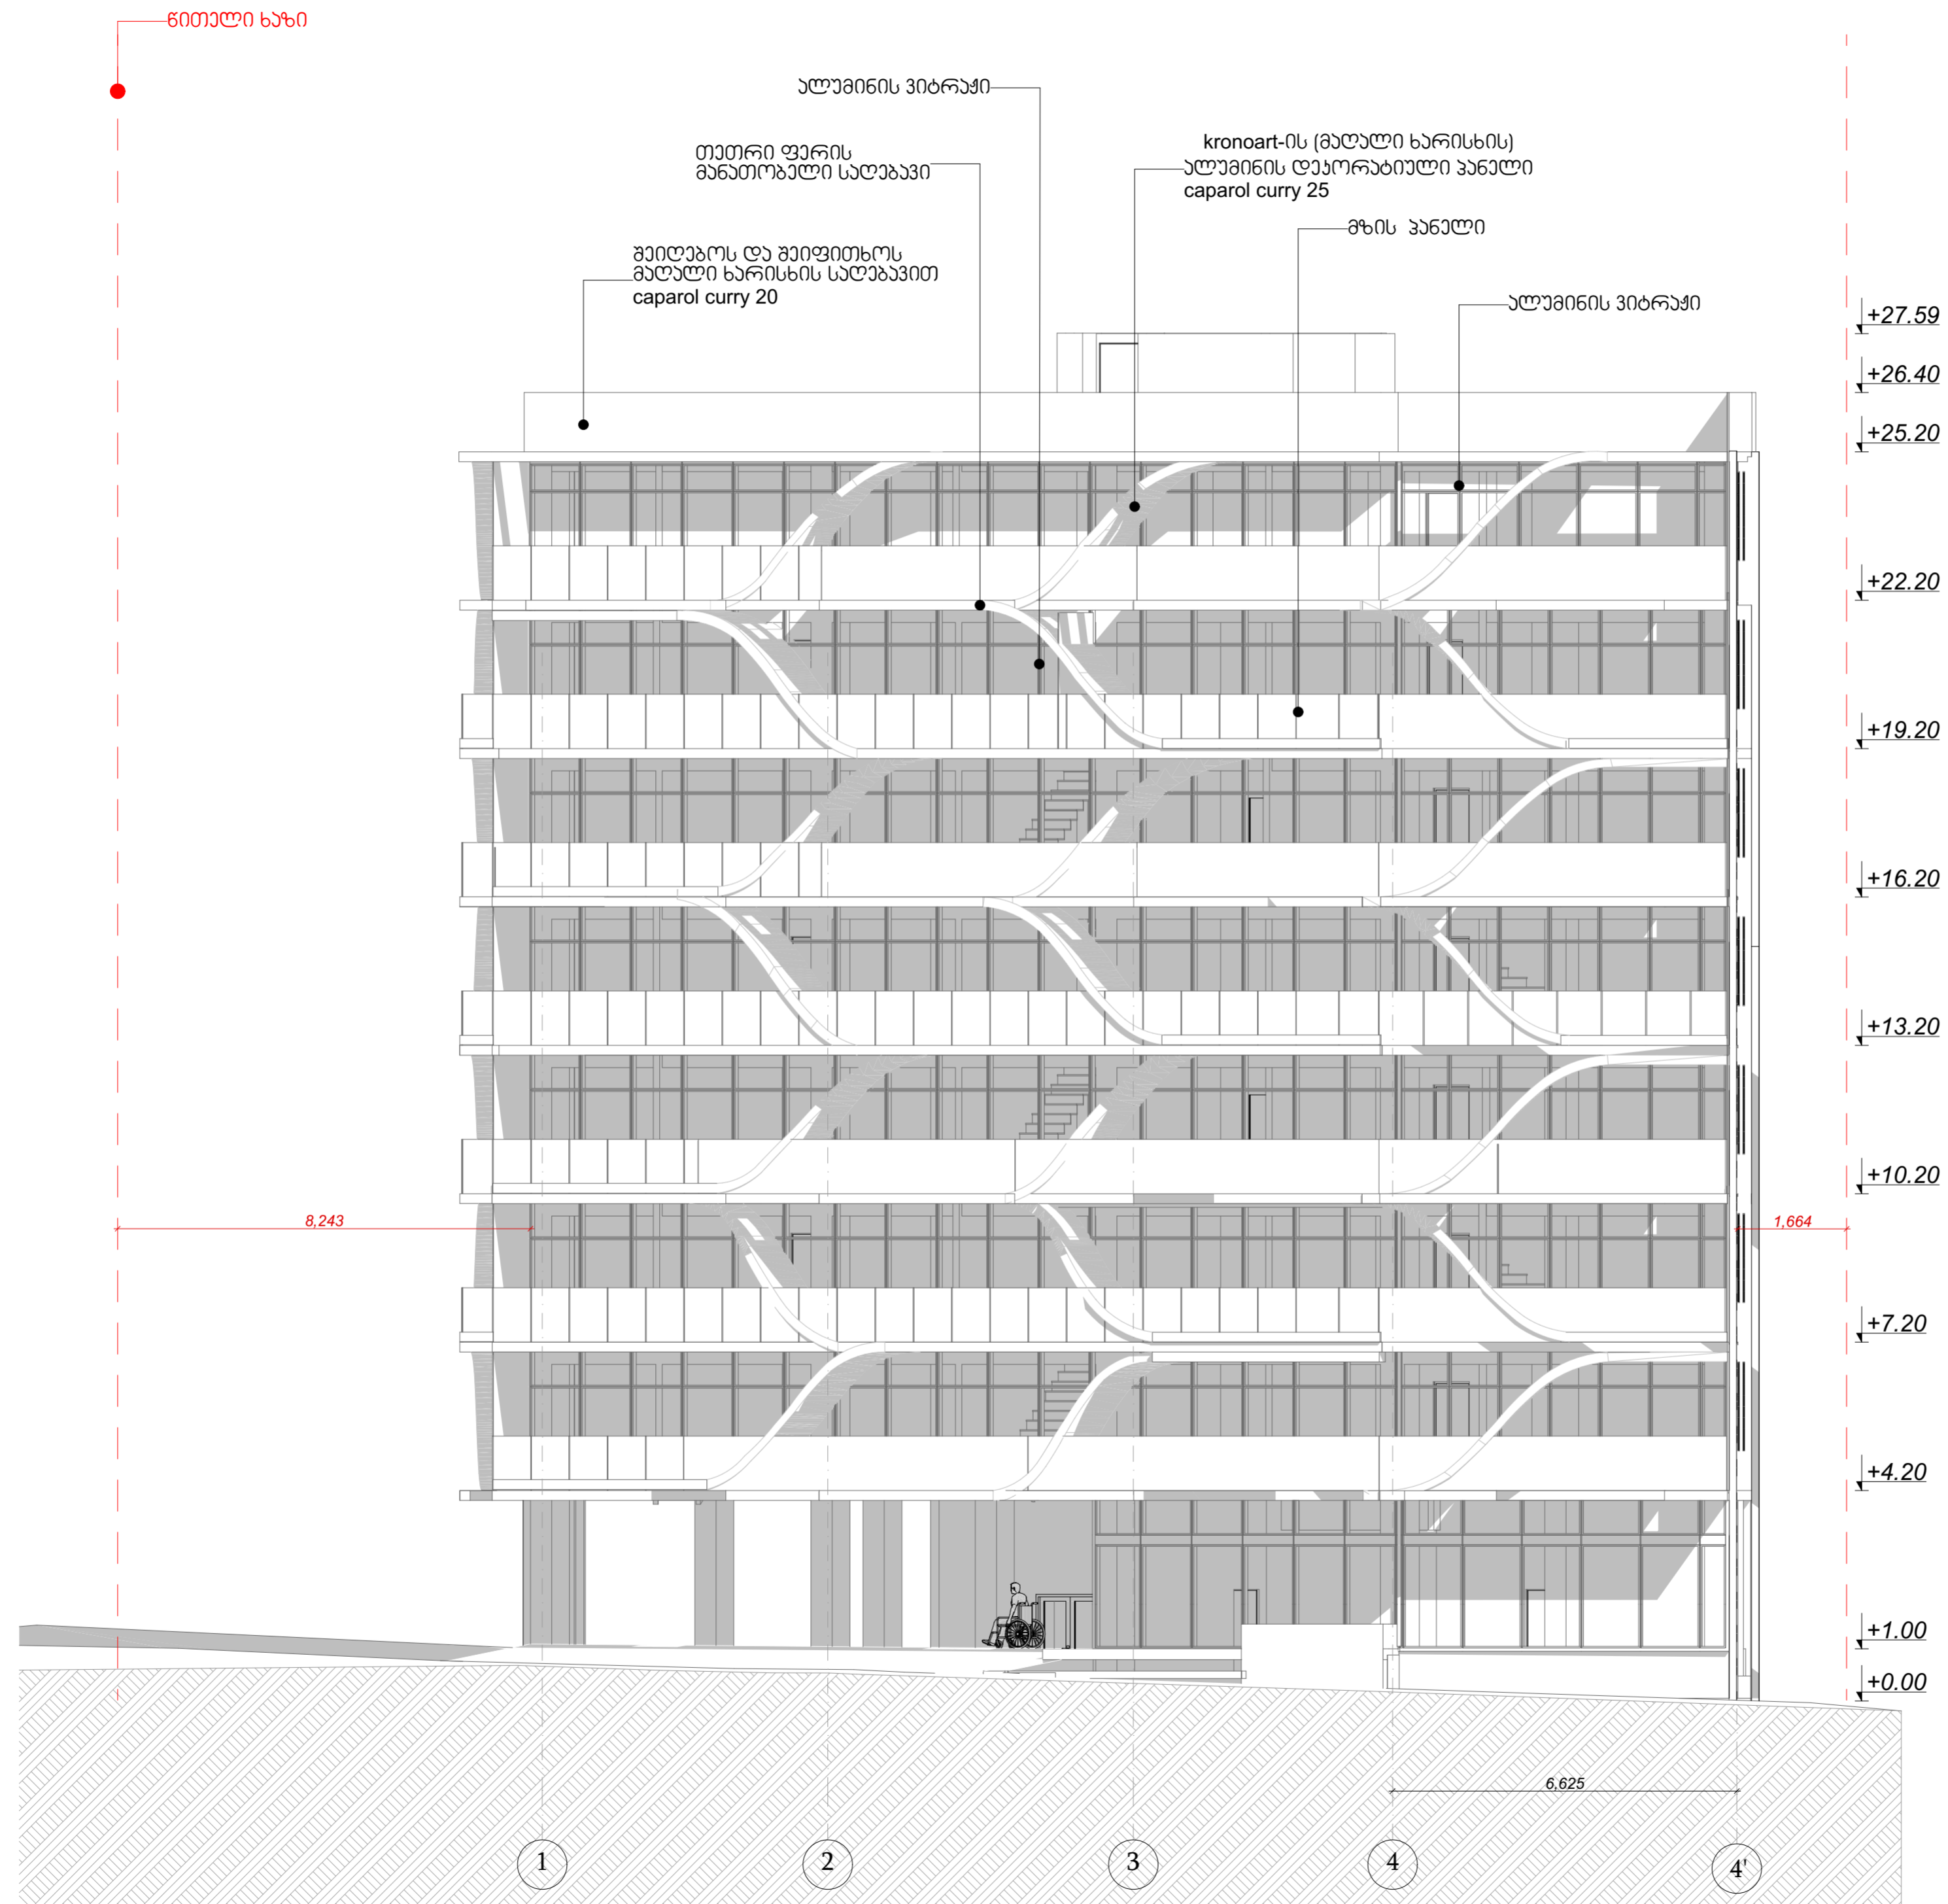


ქმედობის პირობები

სავსებით ადგილი:
 ქ. თბილისი, ნარიშკის ქუჩა №10
 საბ. ჯოდი: 01.18.01.002.053

დამკვეთი(ები):
 შპს. ნაღვარა-96

შეასრულა: შ.პს. გრუსია



GRUSIA ARCHITECTS

დირექტორი:	ბ. მარგალიტი	ბ. მარგალიტი
არქიტექტორი:	ა. მახიძე	ა. მახიძე
	მ. ივანიშვილი	მ. ივანიშვილი
ქმედობის:	ა. კლინიკის	ა. კლინიკის
ფურცელი:	38	
ფურცლები:	46	
ინჟინერი:		

ფასი 4-4'

მასშტაბი: 1:100