



წითელი ხაზი

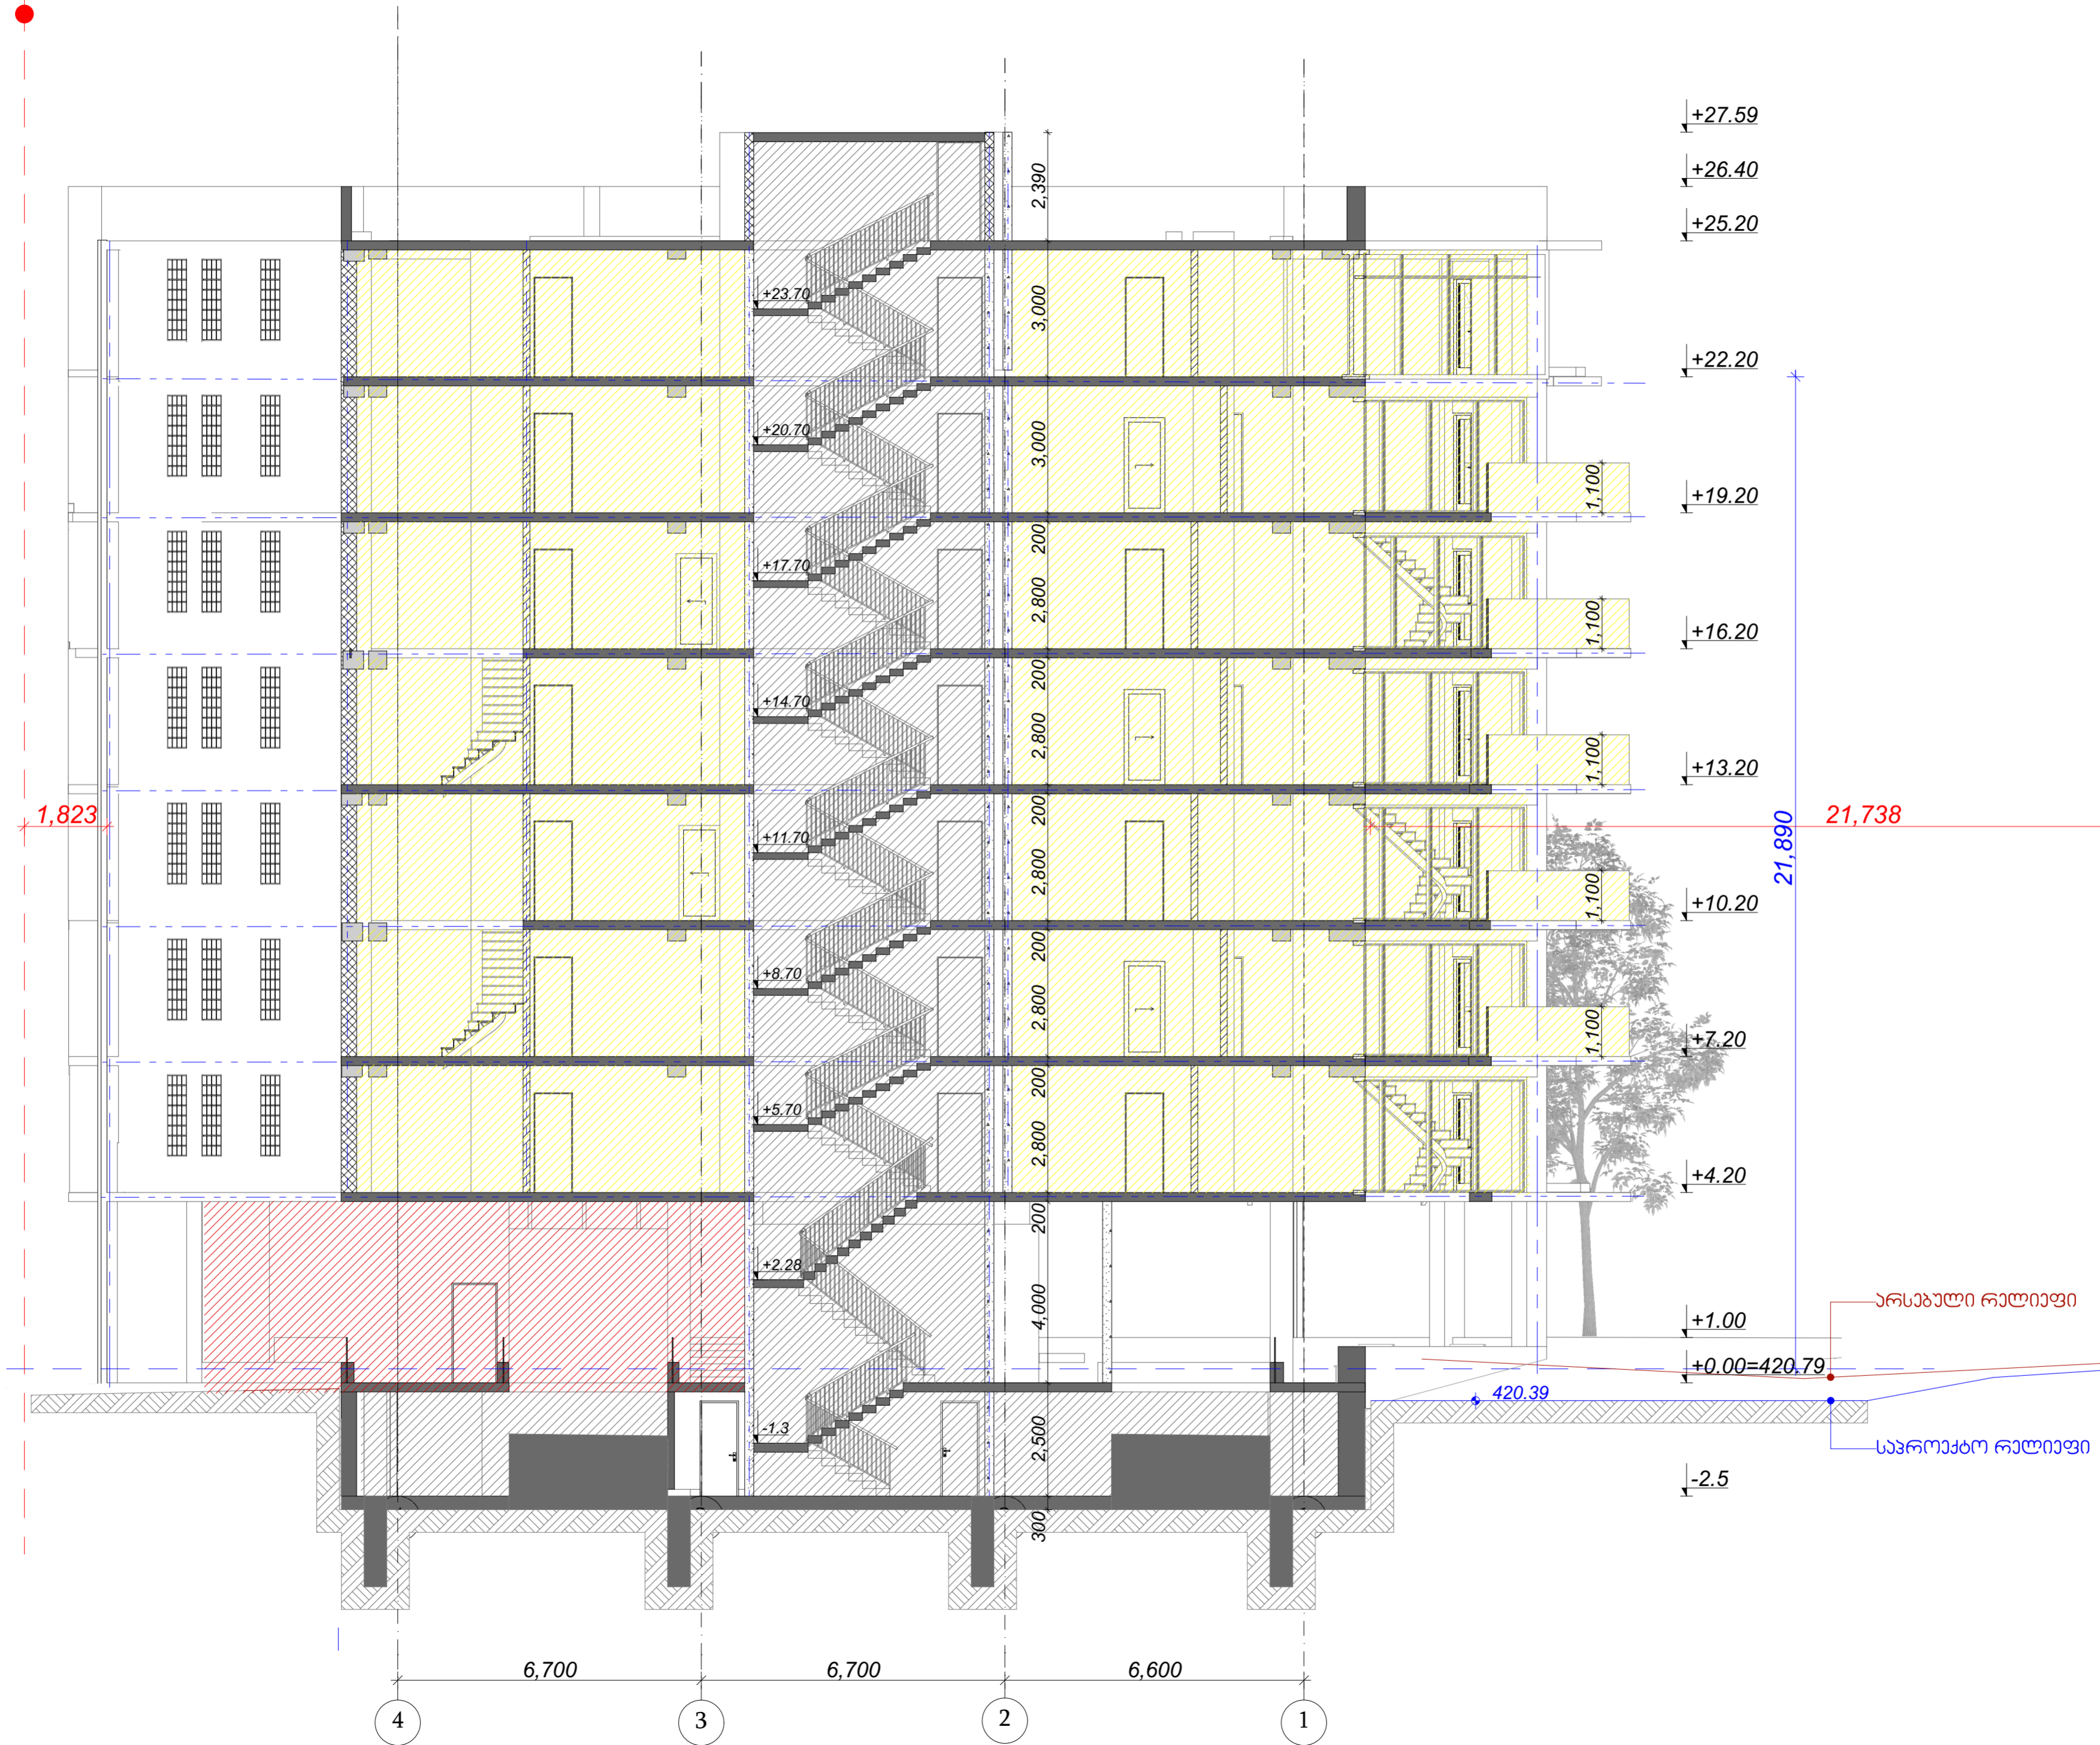

ქმედებისათვის

საპროექტო აღწერილობა:
 ქ. თბილისი, ნარიყალაშვილის ქუჩა №10
 სახ. ადრესი: 01.18.01.002.053

დაამუშავებ(ებ):
 შპს. ნარიყალაშვილი-96

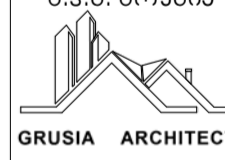შეასრულა: შ.პს. გრუსია

 GRUSIA ARCHITECTS

დირექტორი: ბ. მარგალიტი
 არქიტექტორი: ა. მახიძე
 შ. ირაკლიანი

ქმედებები: ა. მარგალიტი


ფურცელი: 30
 ფურცლები: 46

ინჟინერი:

პროექტი 1-1

მასშტაბი: 1:100


წითელი ხაზი

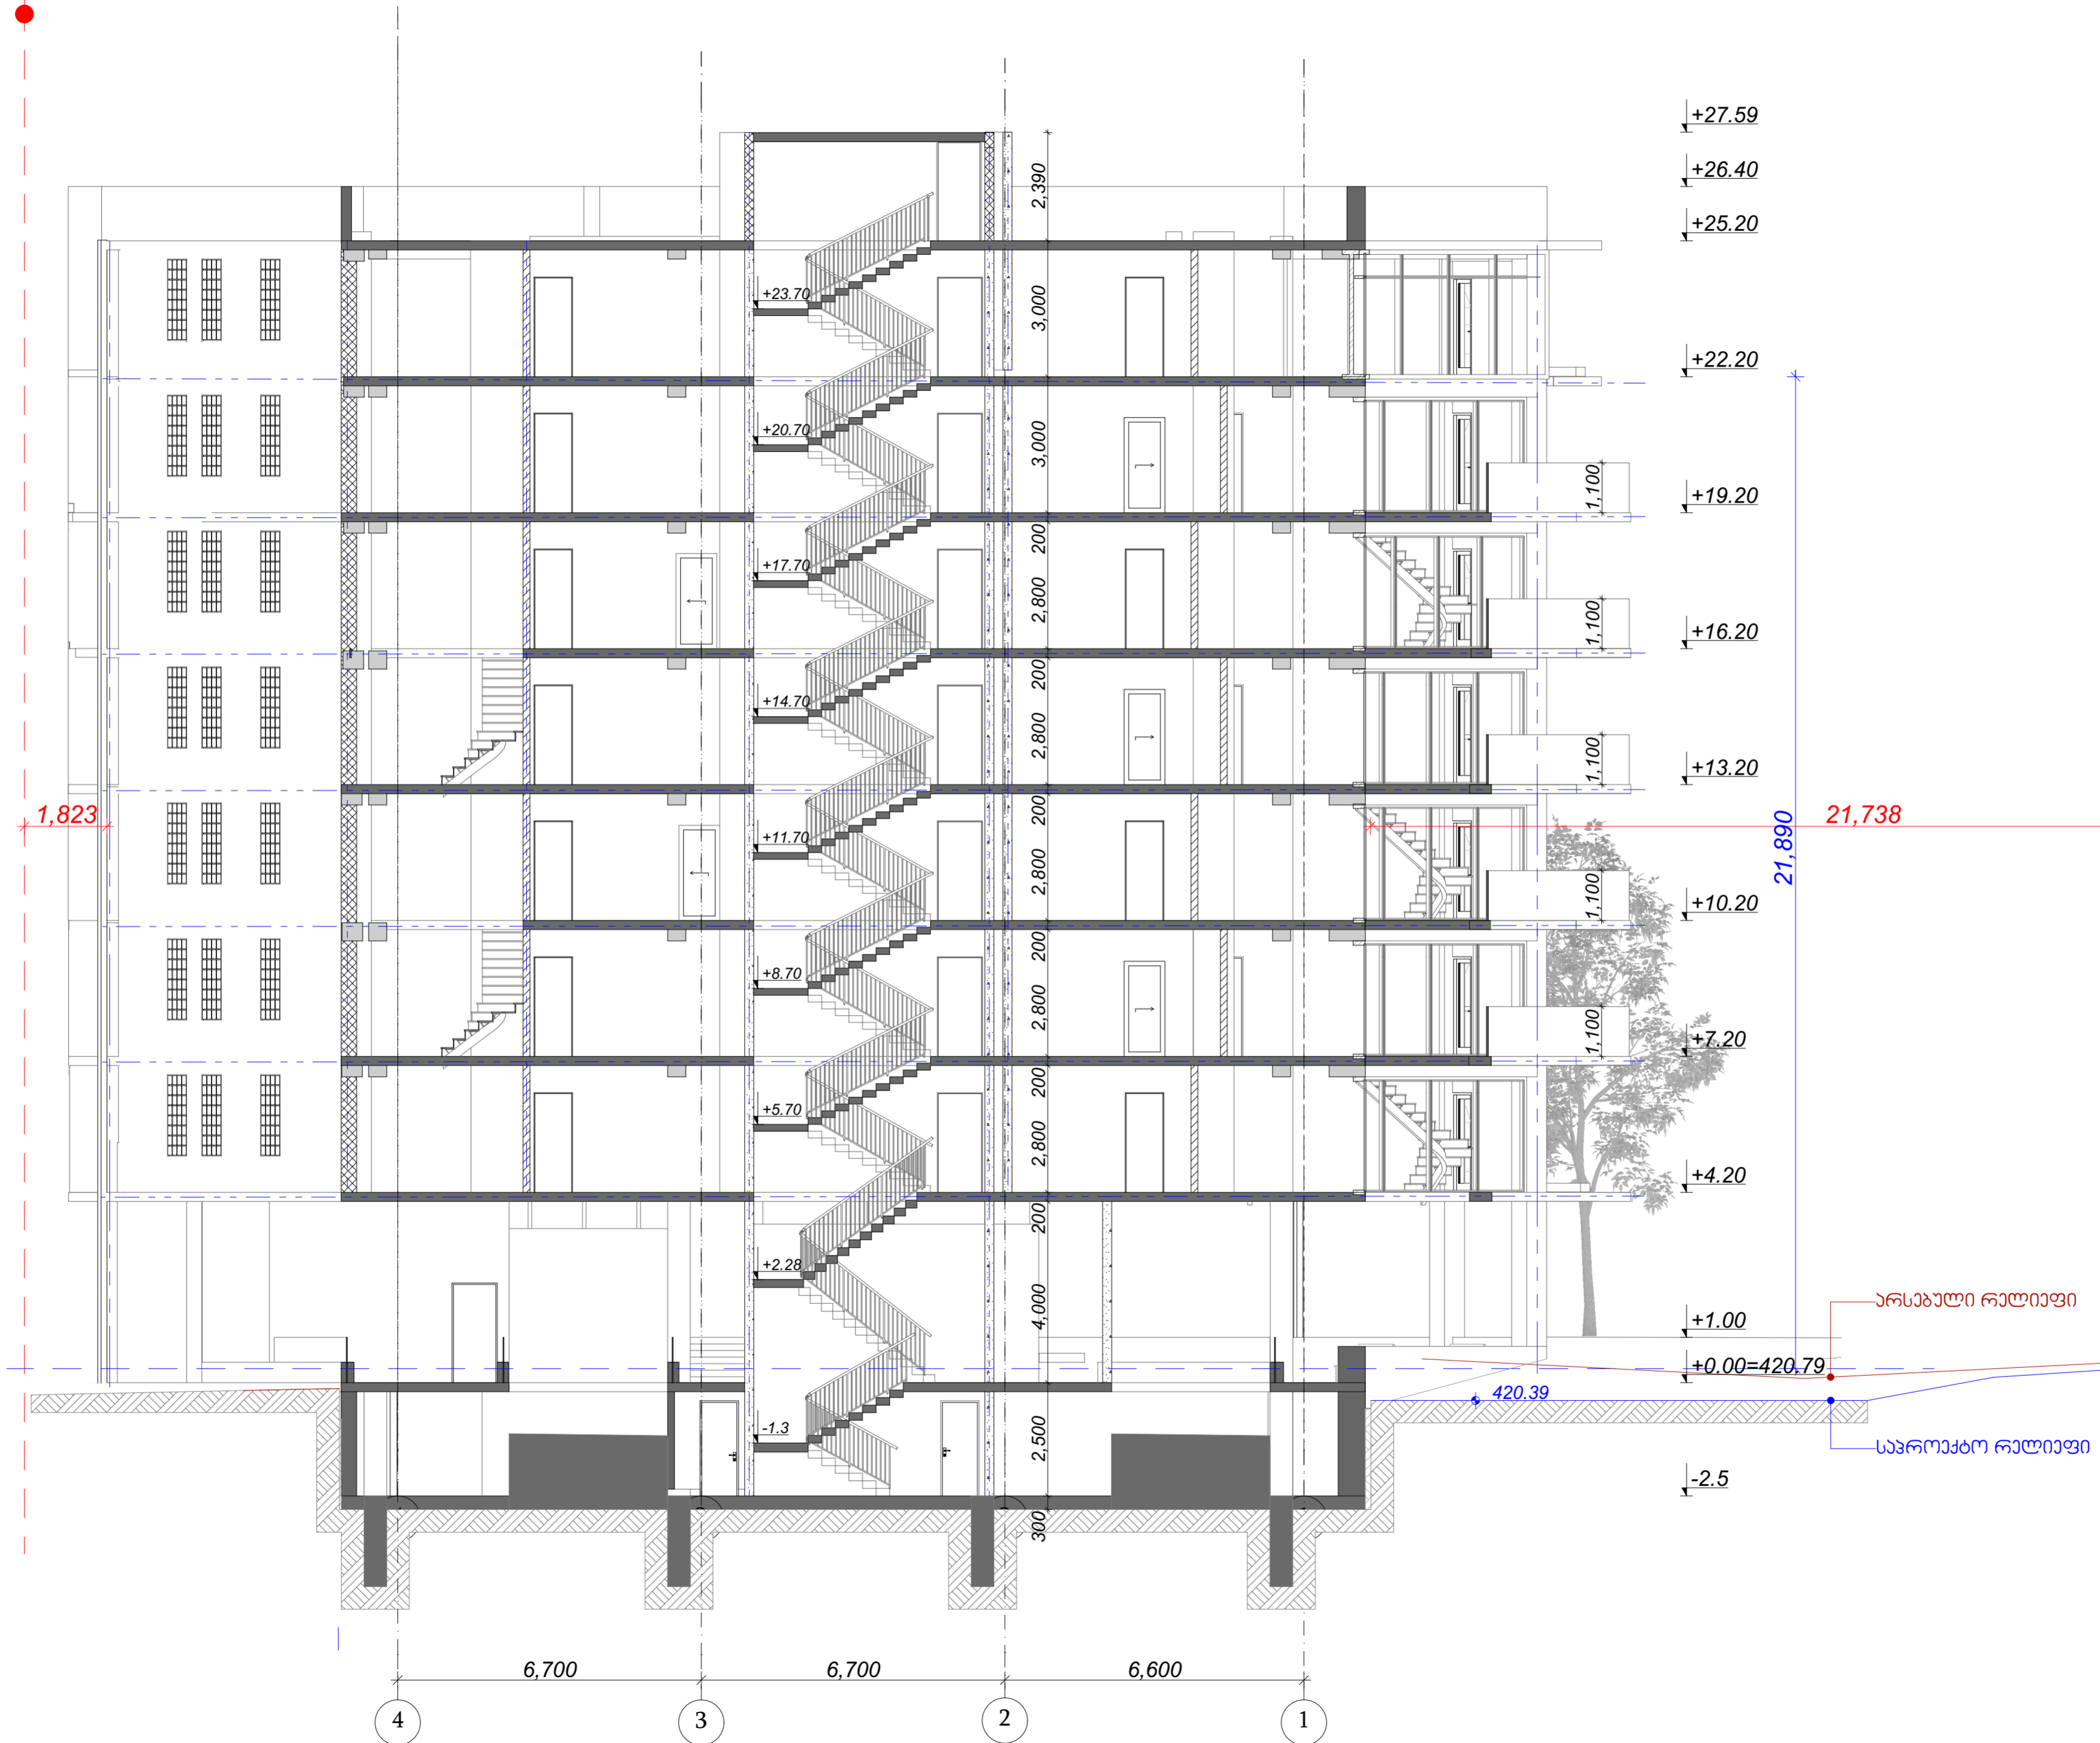

შპს "გრუსია არქიტექტს"

საპროექტო ადგილი:
 ქ. თბილისი, ნარიშკინის ქუჩა №10
 სახ. ხოლო: 01.18.01.002.053

დამკვეთი:
 შპს. ნალივარი-96

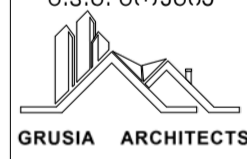შეასრულა: შ.პ.ს. გრუსია


დირექტორი: ბ. მარგალიტი *ბ. მარგალიტი*
 არქიტექტორი: ა. მახიძე *ა. მახიძე*
 შ. ირაკლიანი *შ. ირაკლიანი*

შესაქმნა: ა. კლიაიშვილი *ა. კლიაიშვილი*


ფურცელი: 30


ფურცლები: 46

ინჟინერი:


პროექტი 1-1

მასშტაბი: 1:100

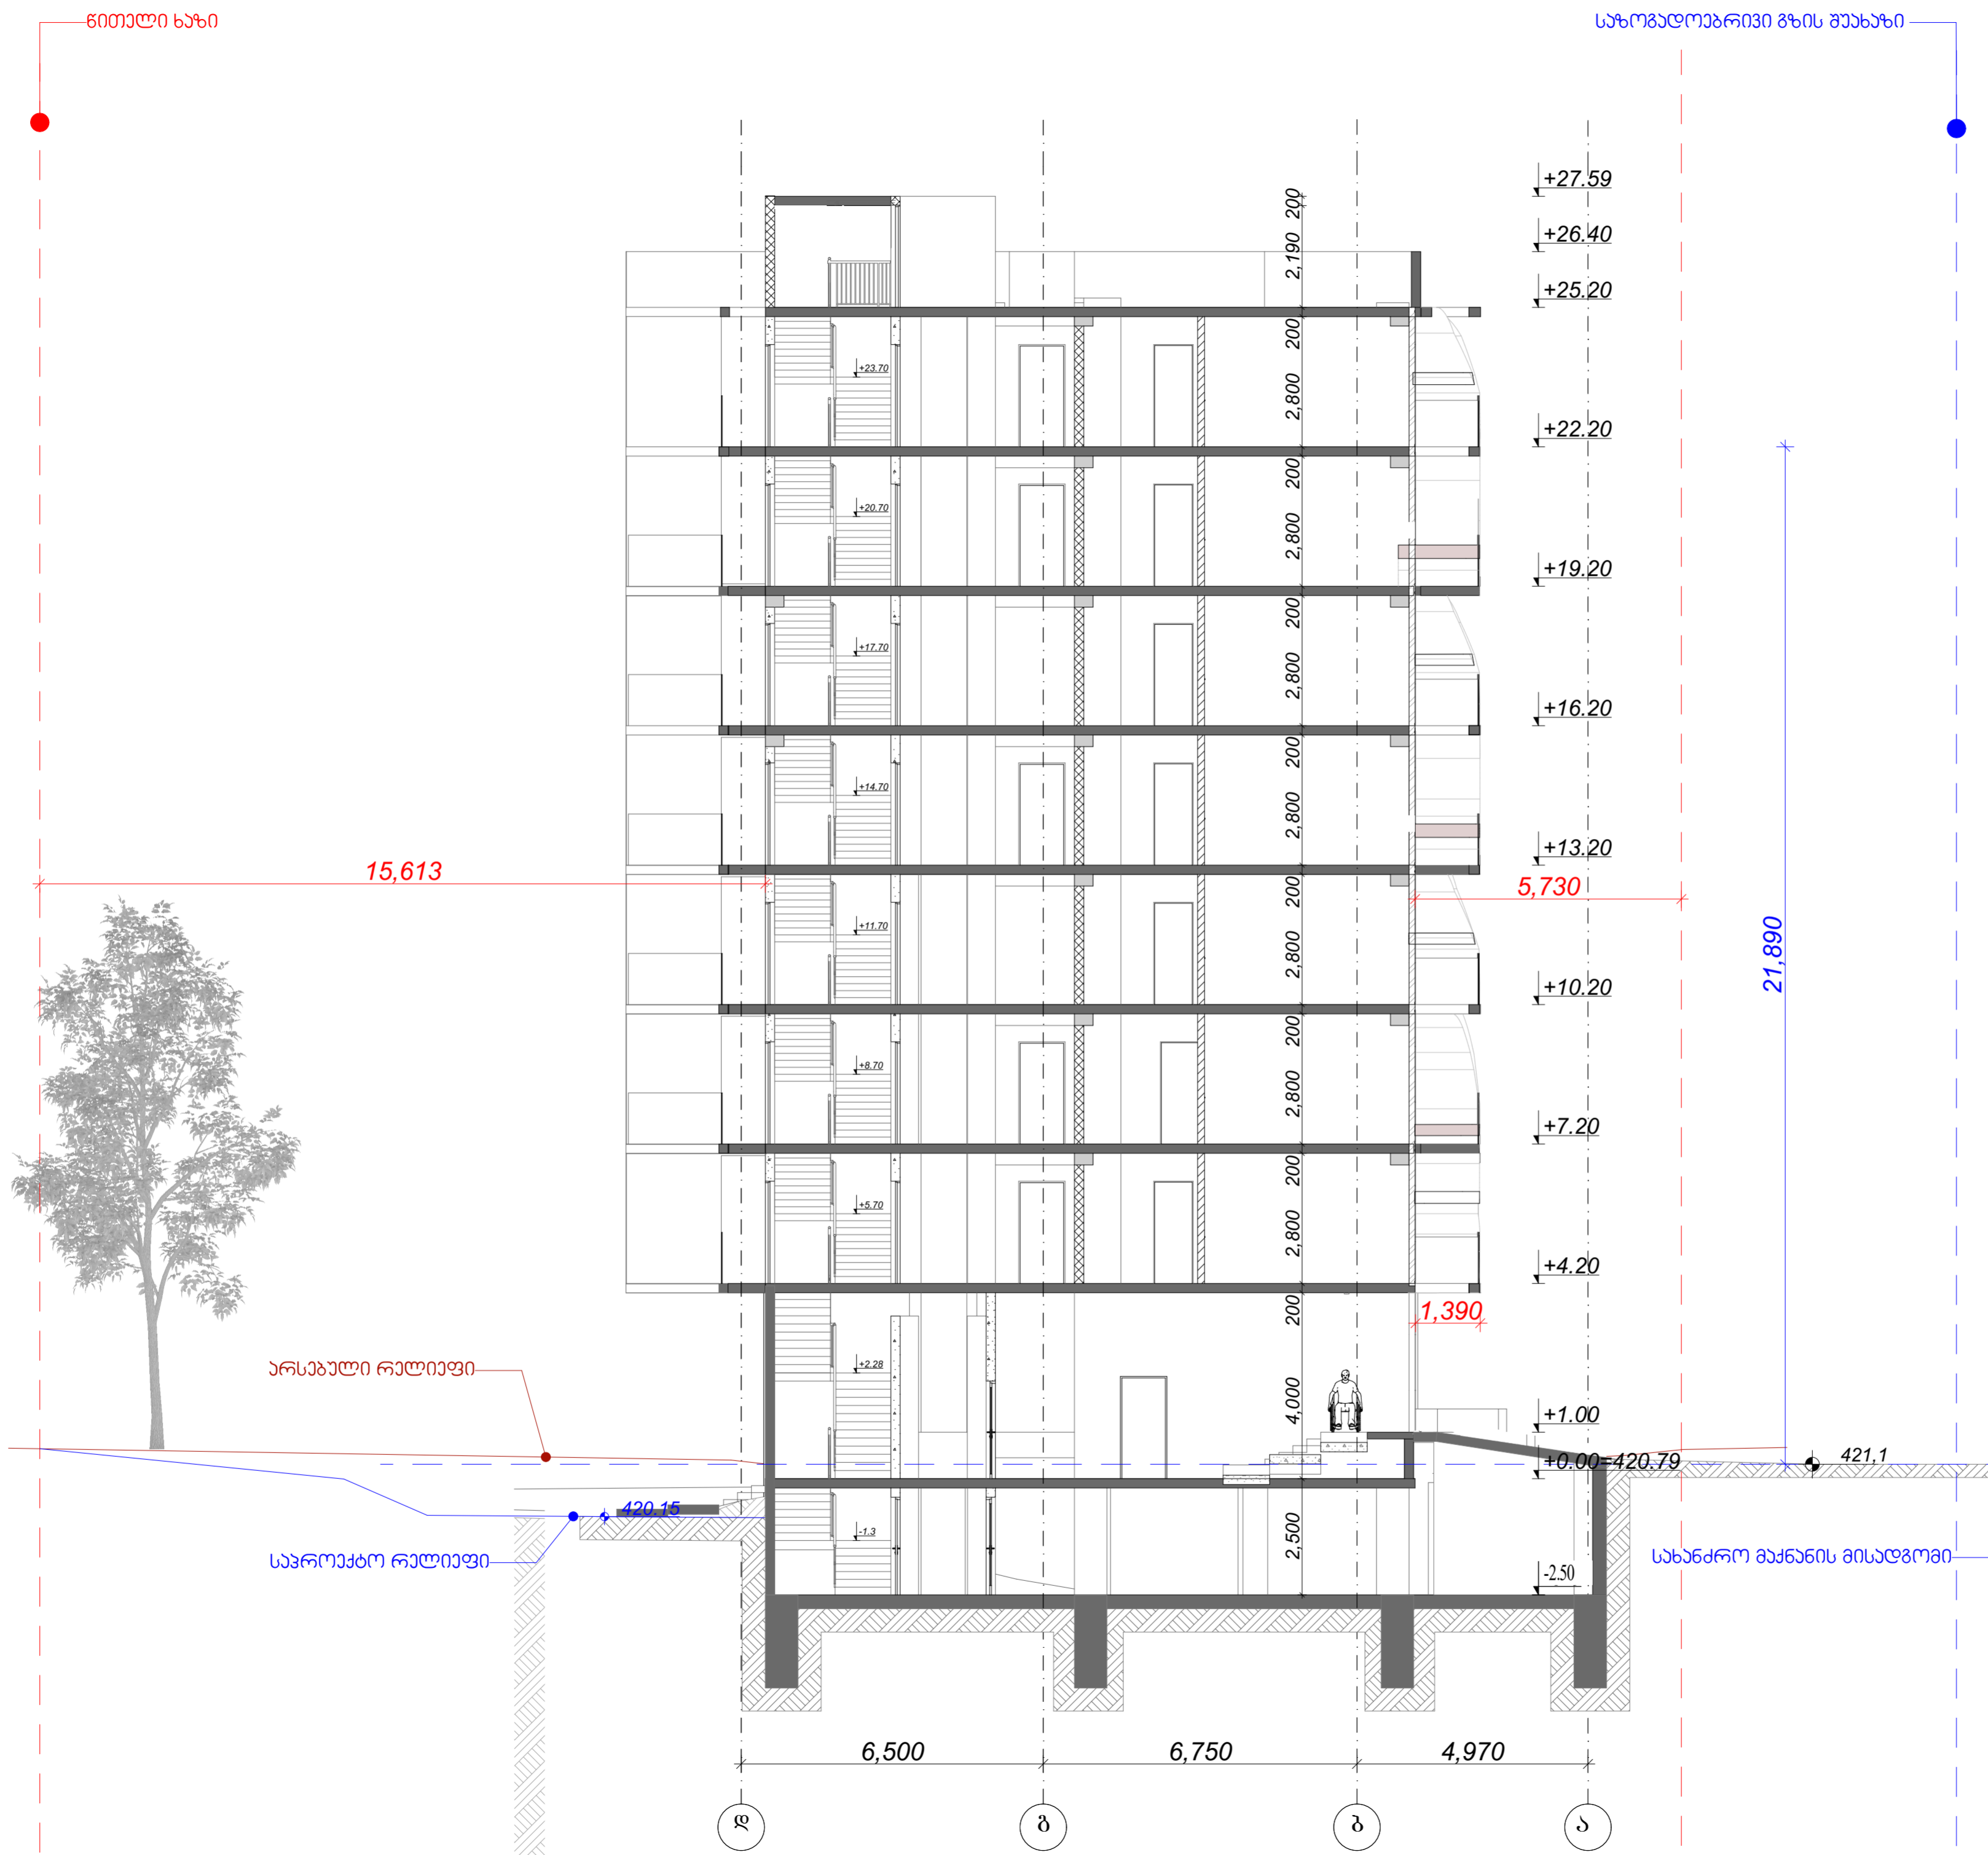

| | |
|---|---|
| ქმსპლიკაცია | |
| საპროექტო აღწერილობა: ქ. თბილისი, ნარიშკინის ქუჩა №10 საბ. ჯოდე: 01.18.01.002.053 | |
| დაგეგმვა(ე)ი: გვს. ნაღვიპარი-96 | |
| შეასრულა: | გ.ვ.ს. გრუსია  GRUSIA ARCHITECTS |
| დირექტორი: | ბ. მარგარიტაშვილი <i>ბ. მარგარიტაშვილი</i> |
| არქიტექტორი: | ა. მხაიძე <i>ა. მხაიძე</i> |
| | მ. იოზაშვილი <i>მ. იოზაშვილი</i> |
| ქმსპერები: | ა. კლიაიშვილი <i>ა. კლიაიშვილი</i> |
| ფურცელი: | 31 |
| ფურცლები: | 46 |
| ინჟინერი: | |
| წრილი 2-2 | |
| მაშტაბი: | 1:100 |

ნითელი ხაზი

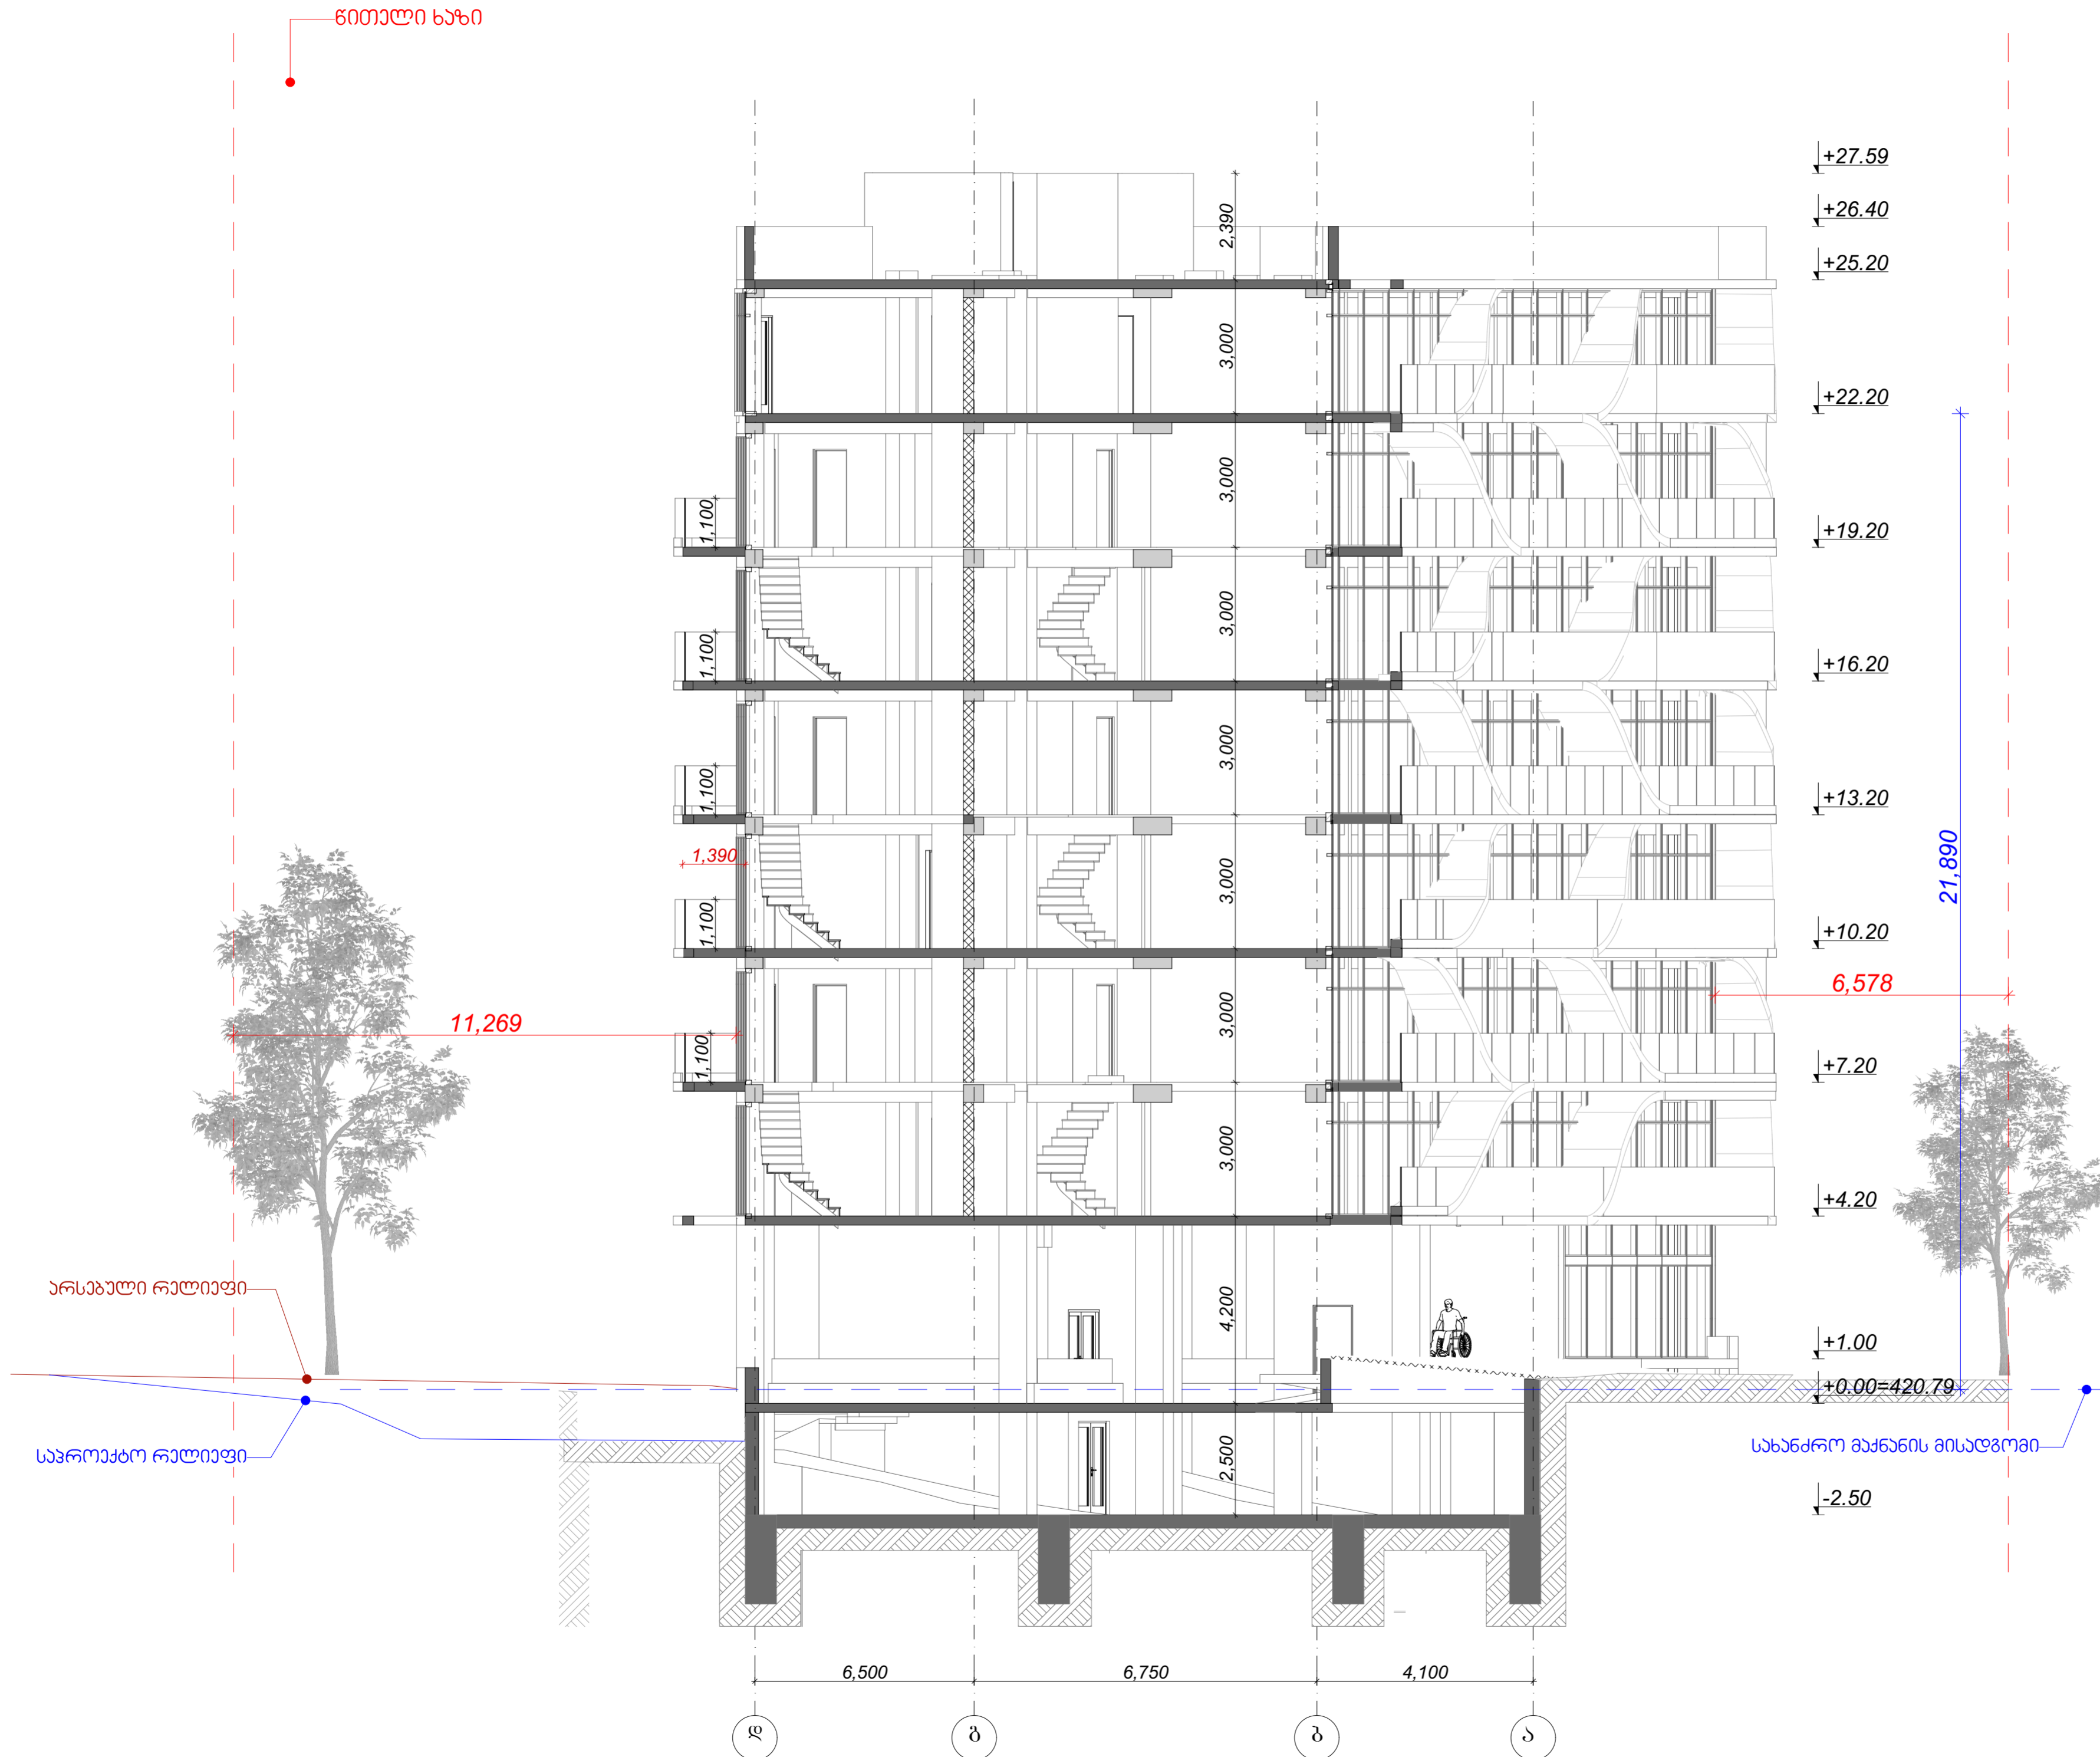

არსებული რელიეფი


საპროექტო რელიეფი

სახანძრო მაქანის მისაღწევი

ექსპლიკაცია

საპროექტო აღწერილობა:
 ქ. თბილისი, ნარიშკინის ქუჩა №10
 საბ. ხოლო: 01.18.01.002.053

ღამავეთ(ე)ი:
 შპს. ნალიშკინი-96

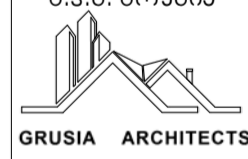
შეასრულა: შ.პ.ს. გრუსია


| | | |
|--------------|---------------|---------------|
| დირექტორი: | ბ. მარგალიტი | ბ. მარგალიტი |
| არქიტექტორი: | ა. მახიძე | ა. მახიძე |
| | მ. იოხაძე | მ. იოხაძე |
| ექსპერტი: | ა. კლიაიშვილი | ა. კლიაიშვილი |
| ფურცელი: | 33 | |
| ფურცლები: | 46 | |
| ინჟინერი: | | |

წრიული ღ-ა

მაშაბი: 1:100

ნითელი ხაზი

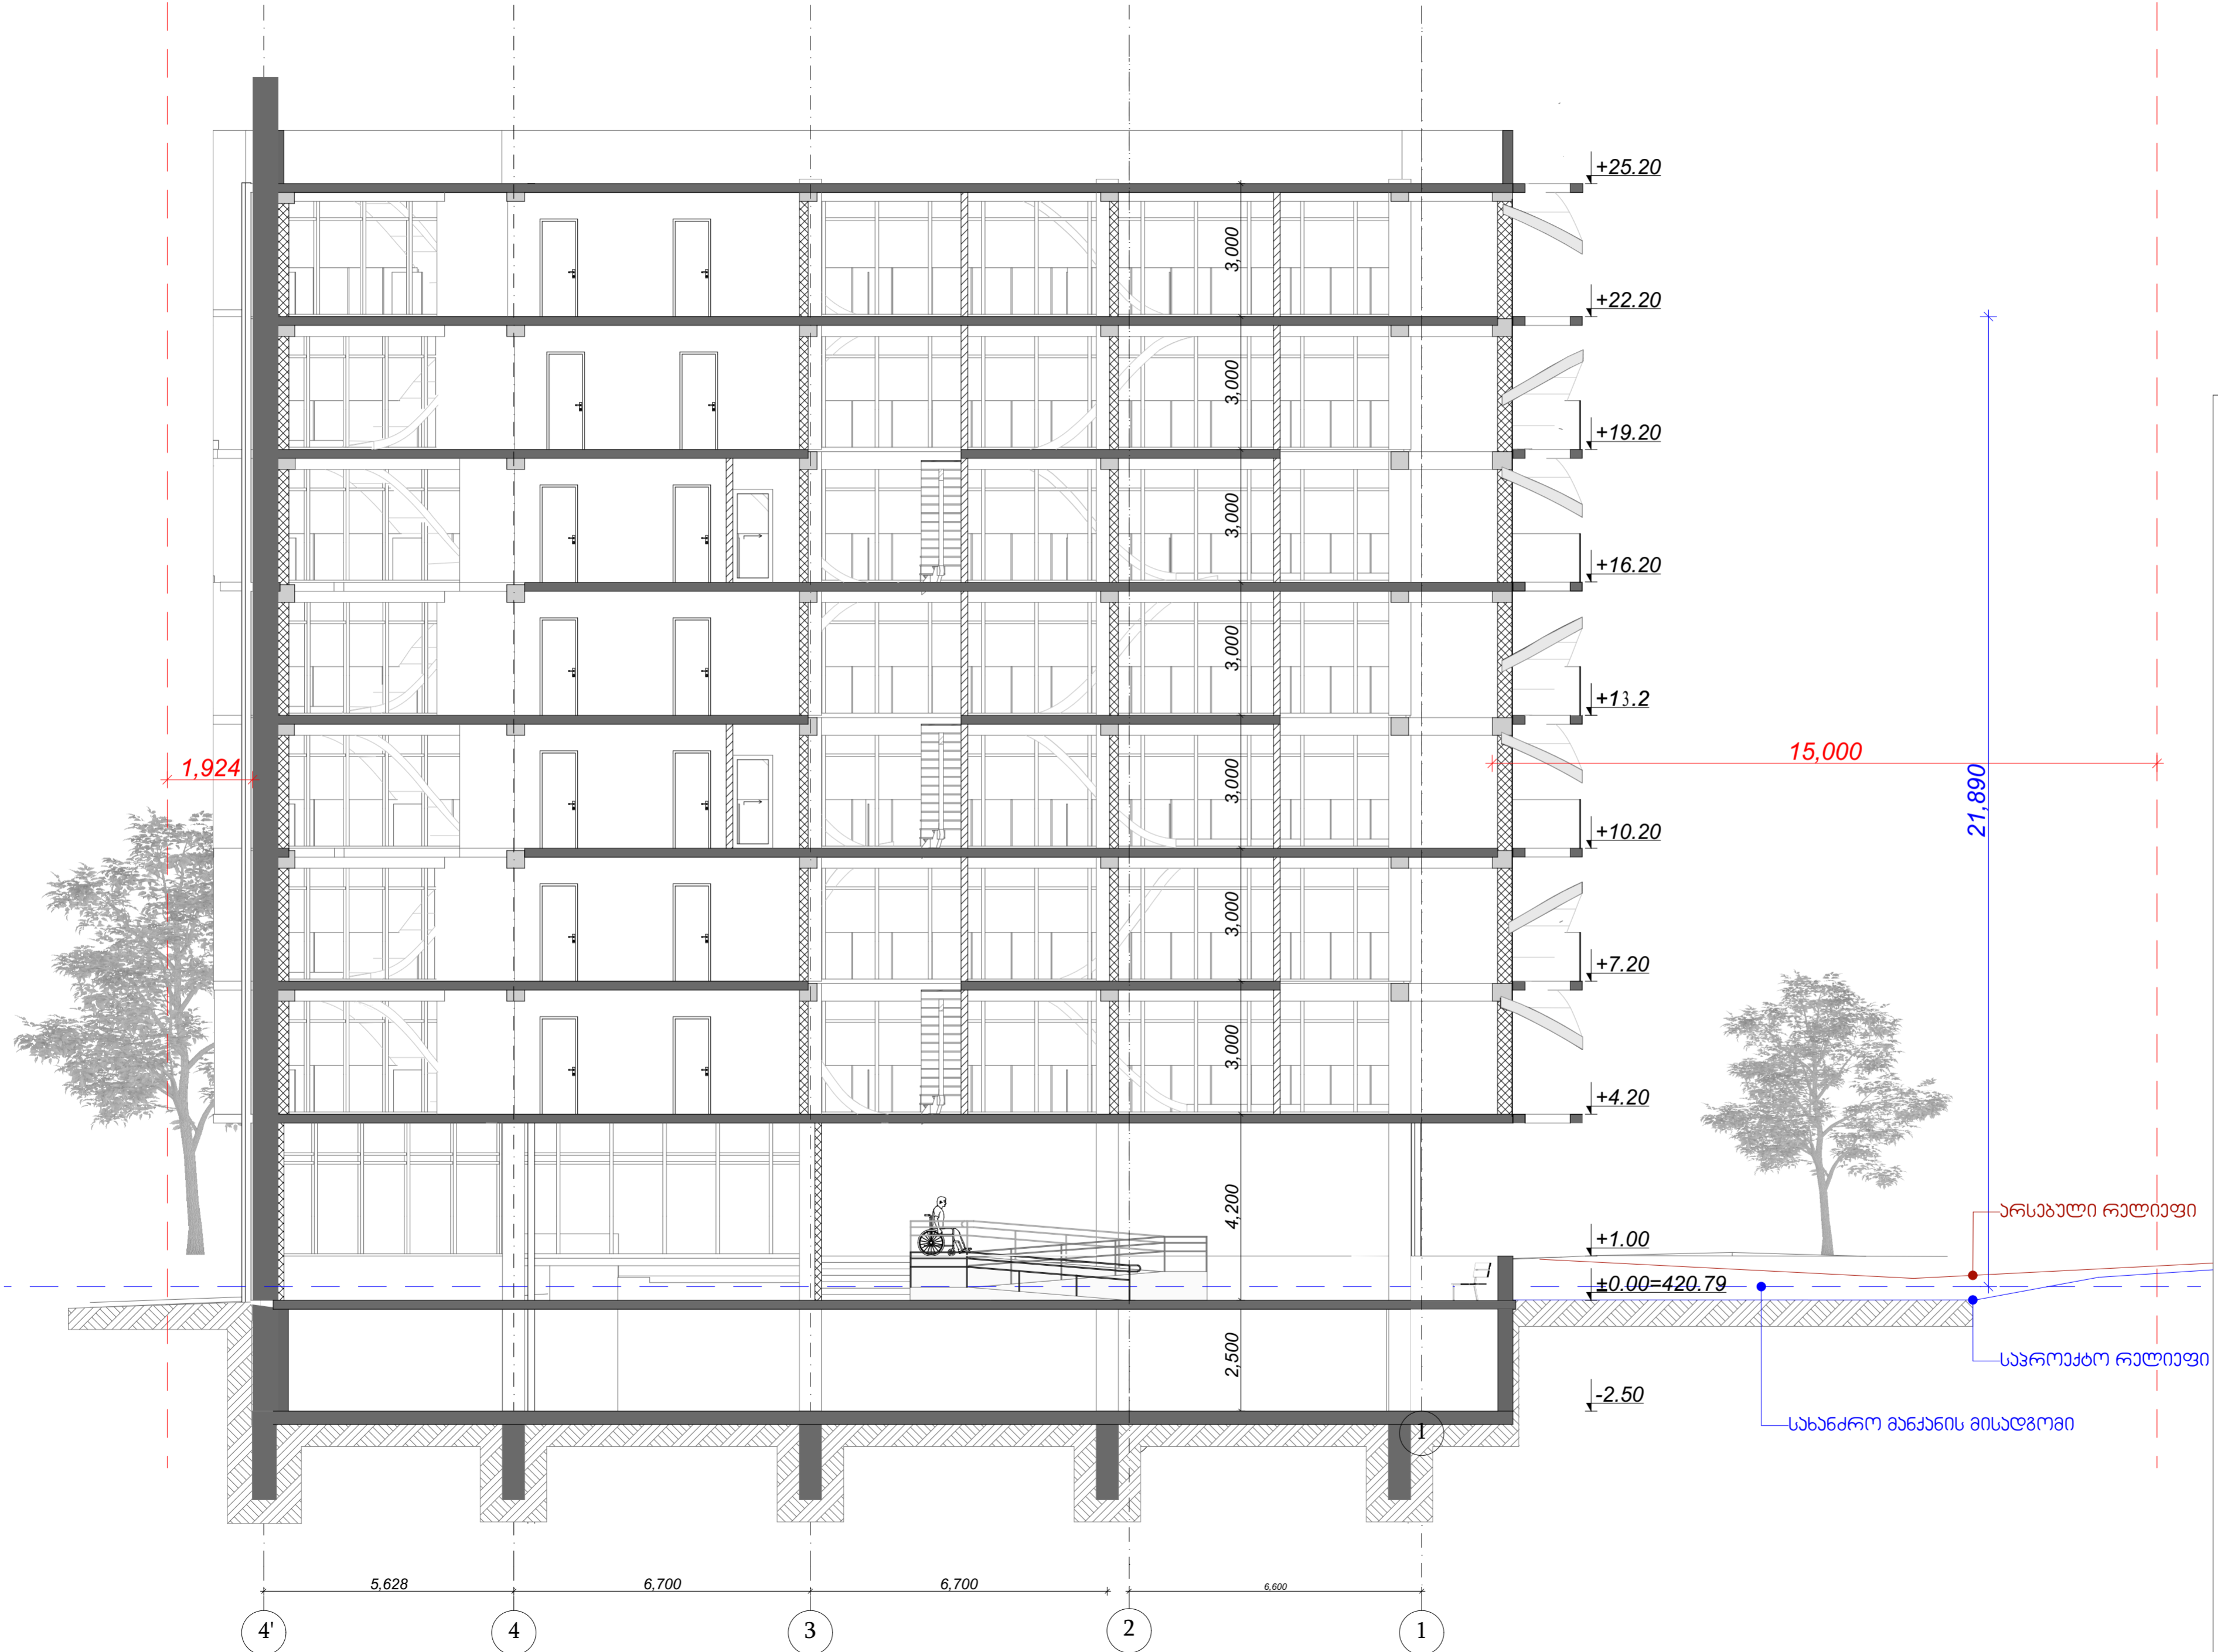

ქმედობის სახელი

საპროექტო ადგილი:
 ქ. თბილისი, ნარიანთის
 ქუჩა №10
 სახ. ანონი: 01.18.01.002.053

დაამუშავა:
 შპს. ნარიანთი-96

შემსრულებელი: შ.პ.ს. გრუსია

GRUSIA ARCHITECTS

| | | |
|------------------|-------------------|-------------------|
| დირექტორი: | ბ. მარგალიტი | ბ. მარგალიტი |
| არქიტექტორი: | ა. მახაია | ა. მახაია |
| | მ. იოსელიანი | მ. იოსელიანი |
| ქმედობის სახელი: | საპროექტო რელიეფი | საპროექტო რელიეფი |
| ფურცლები: | 32 | |
| ფურცლები: | 46 | |
| ინჟინერი: | | |

წარმოიქმნა 4-1

მასშტაბი: 1:100