


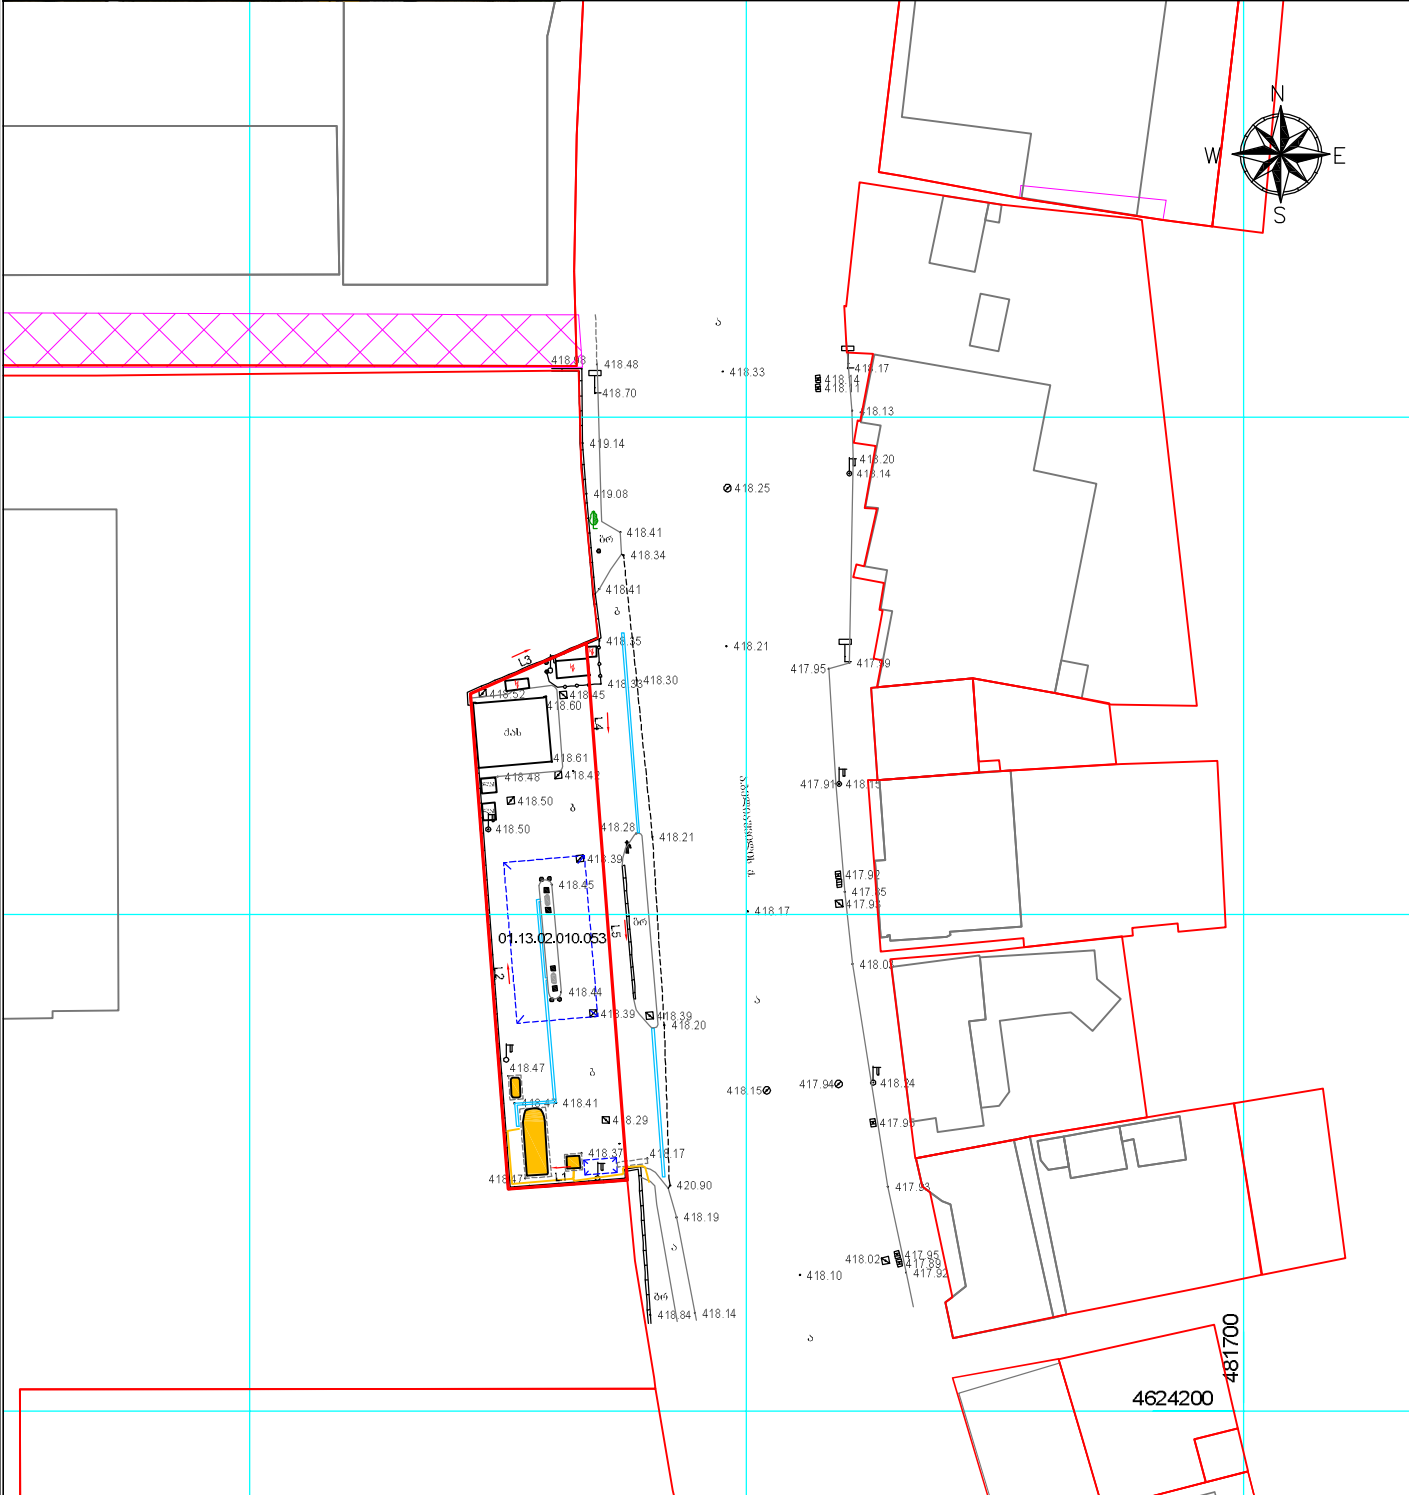

ქალაქი თბილისი, სავაჭრო პარკის ტერიტორია №66  
 მიწის ნაკვეთის №/კ 01.13.02.010.053  
 გ ე ბ ა



Line Table

LINE	LENGTH	BEARING	X-START	Y-START	X-END	Y-END
L1	12.00	S85°36'47"W	4624223.26	481638.02	4624222.34	481626.06
L2	50.00	N04°22'42"W	4624222.34	481626.06	4624272.20	481622.24
L3	12.70	N66°29'49"E	4624272.20	481622.24	4624277.27	481633.90
L4	4.17	S04°22'13"E	4624277.27	481633.90	4624273.11	481634.21
L5	49.99	S04°22'11"E	4624273.11	481634.21	4624223.26	481638.02

სავაჭრო პარკის ტერიტორია


--	--	--



გ.ბ. ვაყაშვილი

გ.ბ. ვაყაშვილი	გ. ლომიძე
გ. ლომიძე	გ. ლომიძე
30.07.2020 წ.	

