


# გატობა გარღვევა ვენტილაციის პროექტი ციცისვის საავადმყოფო

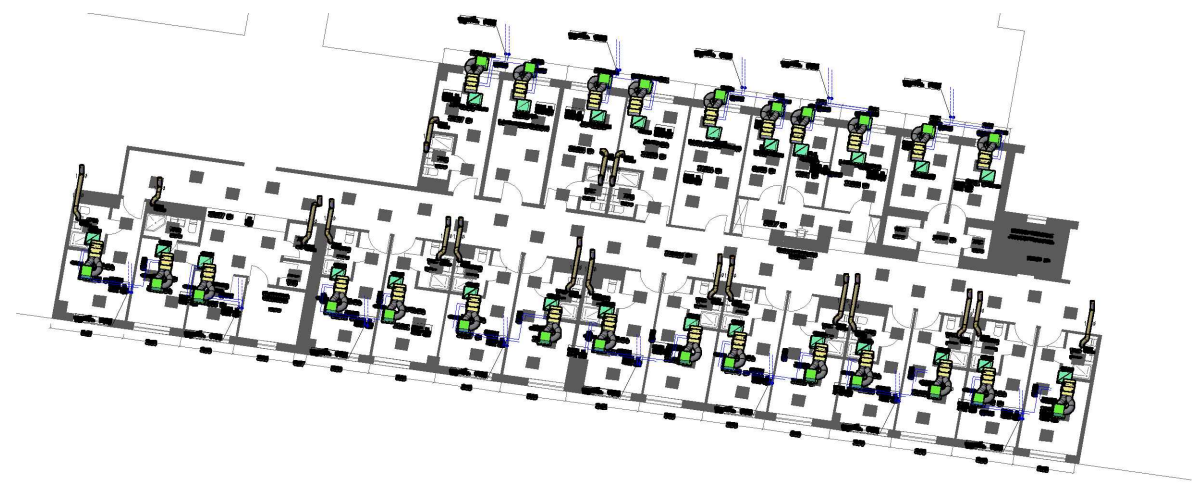

S.p.s. "მეპსერვისი" ს/კ 406158991



ნახაზების სამონაწილი			
#	დასახელება	ინდექსი	ფორმატი
1	ტაფურცელი	1	A3
2	გეგმა	2	A3
3	აქსონომეტრია	3	A3


DATE 15.02.2023  
თარიღი

ი. ა. შიშვილი


თბილისი  
2023წ

გათობა გავრილუბის აგრეგატები										
№	რაოდ.	დასახელება	Qc	Qh	კლ.დატე.	ხარჯი	წნევა	მონ.სიმა		
FCA1	25 ც	არხული ტიპის საშუალო წნევის ორმოდულიანი ფენკოილი	2.2 კვ	3.0 კვ	57გ/220გ/50კვ	340ლ/სთ	30პა	2800 მმ		
	25 ც		55.0 კვ	75.0 კვ						



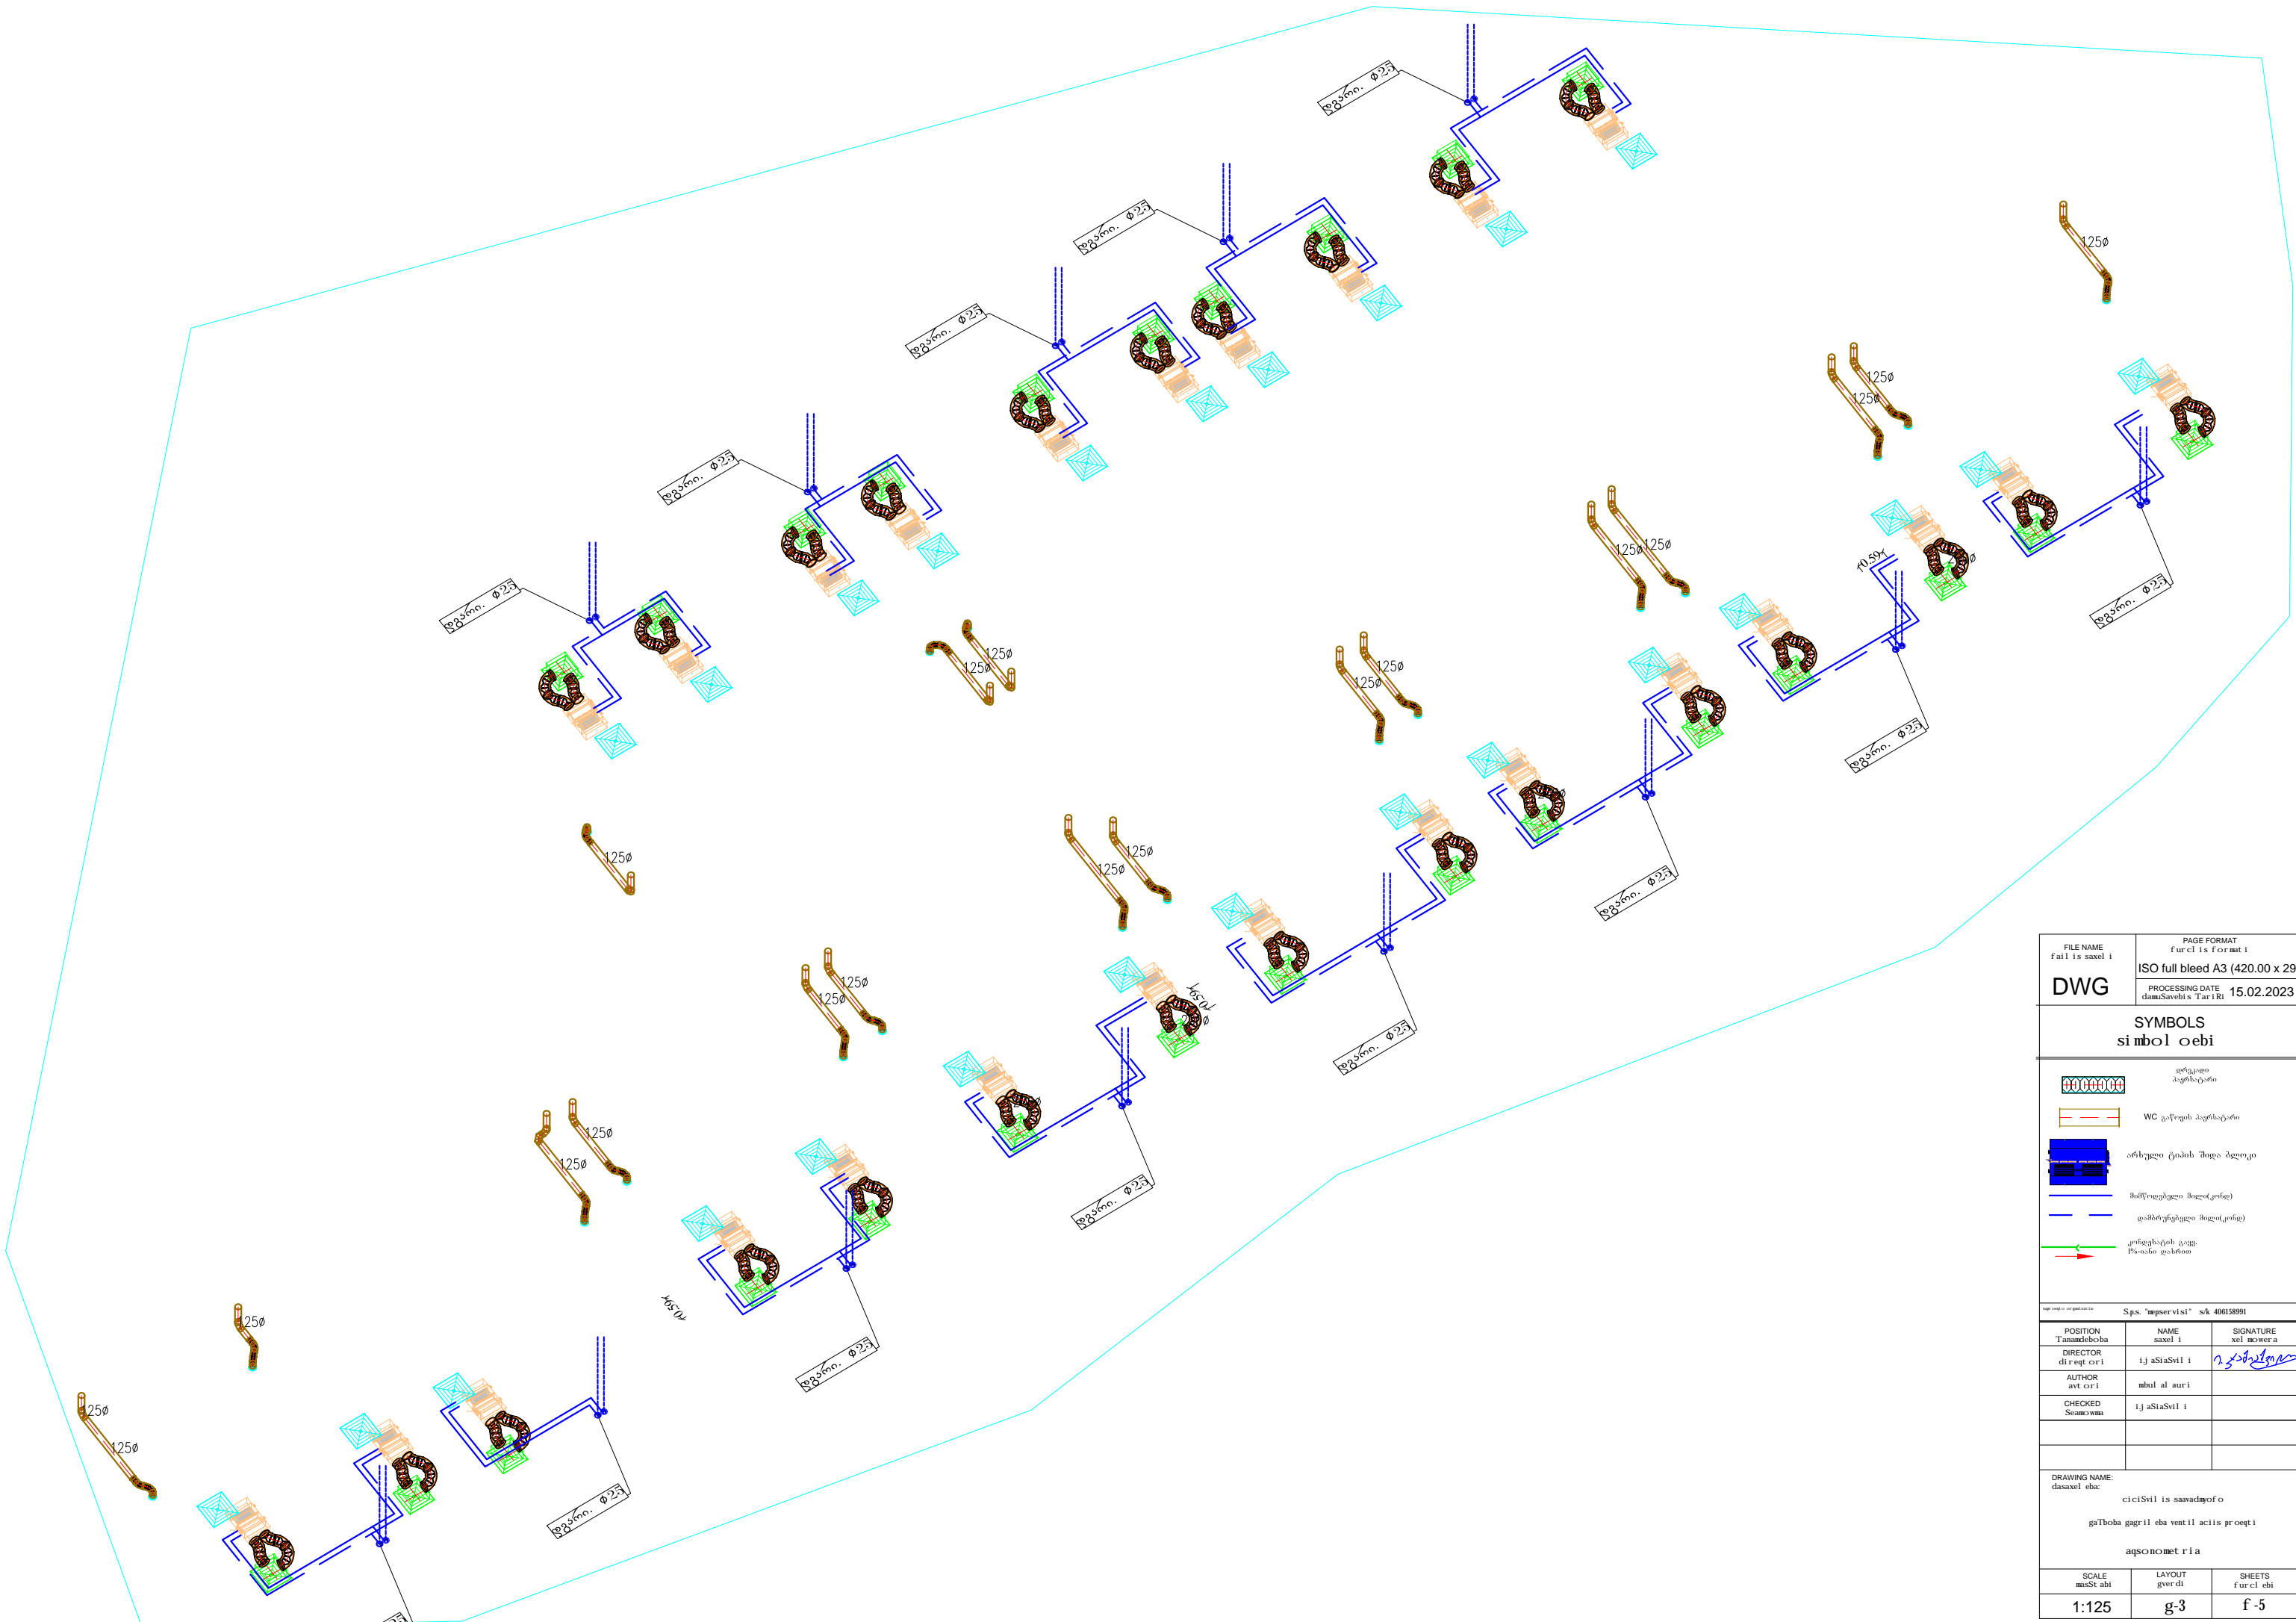

FILE NAME fa11 is saxel i	PAGE FORMAT furcl is format i	
DWG	ISO full bleed A3 (420.00 x 297.00 MM)	
	PROCESSING DATE dauSavebi s Tari Ri	
	15.02.2023	
<b>SYMBOLS</b> si mbol oebi		
	აერაციის პუნქტი	
	WC ვენტილაციის პუნქტი	
	აბრუნების ტრანსპორტი	
	მომწოდებელი მიწოდების ხაზი	
	დამბრუნებელი მიწოდების ხაზი	
	აბრუნების მიმართულება	
Sps. "mpoor visi" ssk 40615891		
POSITION Tanamdeboba	NAME saxel i	SIGNATURE xel mowet a
DIRECTOR direk-tori	ij aSiaSvil i	
AUTHOR avt ori	mbul al auri	
CHECKED Saxel i	ij aSiaSvil i	
DRAWING NAME: daxsel eba:		
ciciSvil is saavadqofo		
gaThoba gagril eba ventii aciis proeqti		
aqsonomet ria		
SCALE mst abi	LAYOUT gyerdi	SHEETS furcl ebi
1:125	g-3	f-5

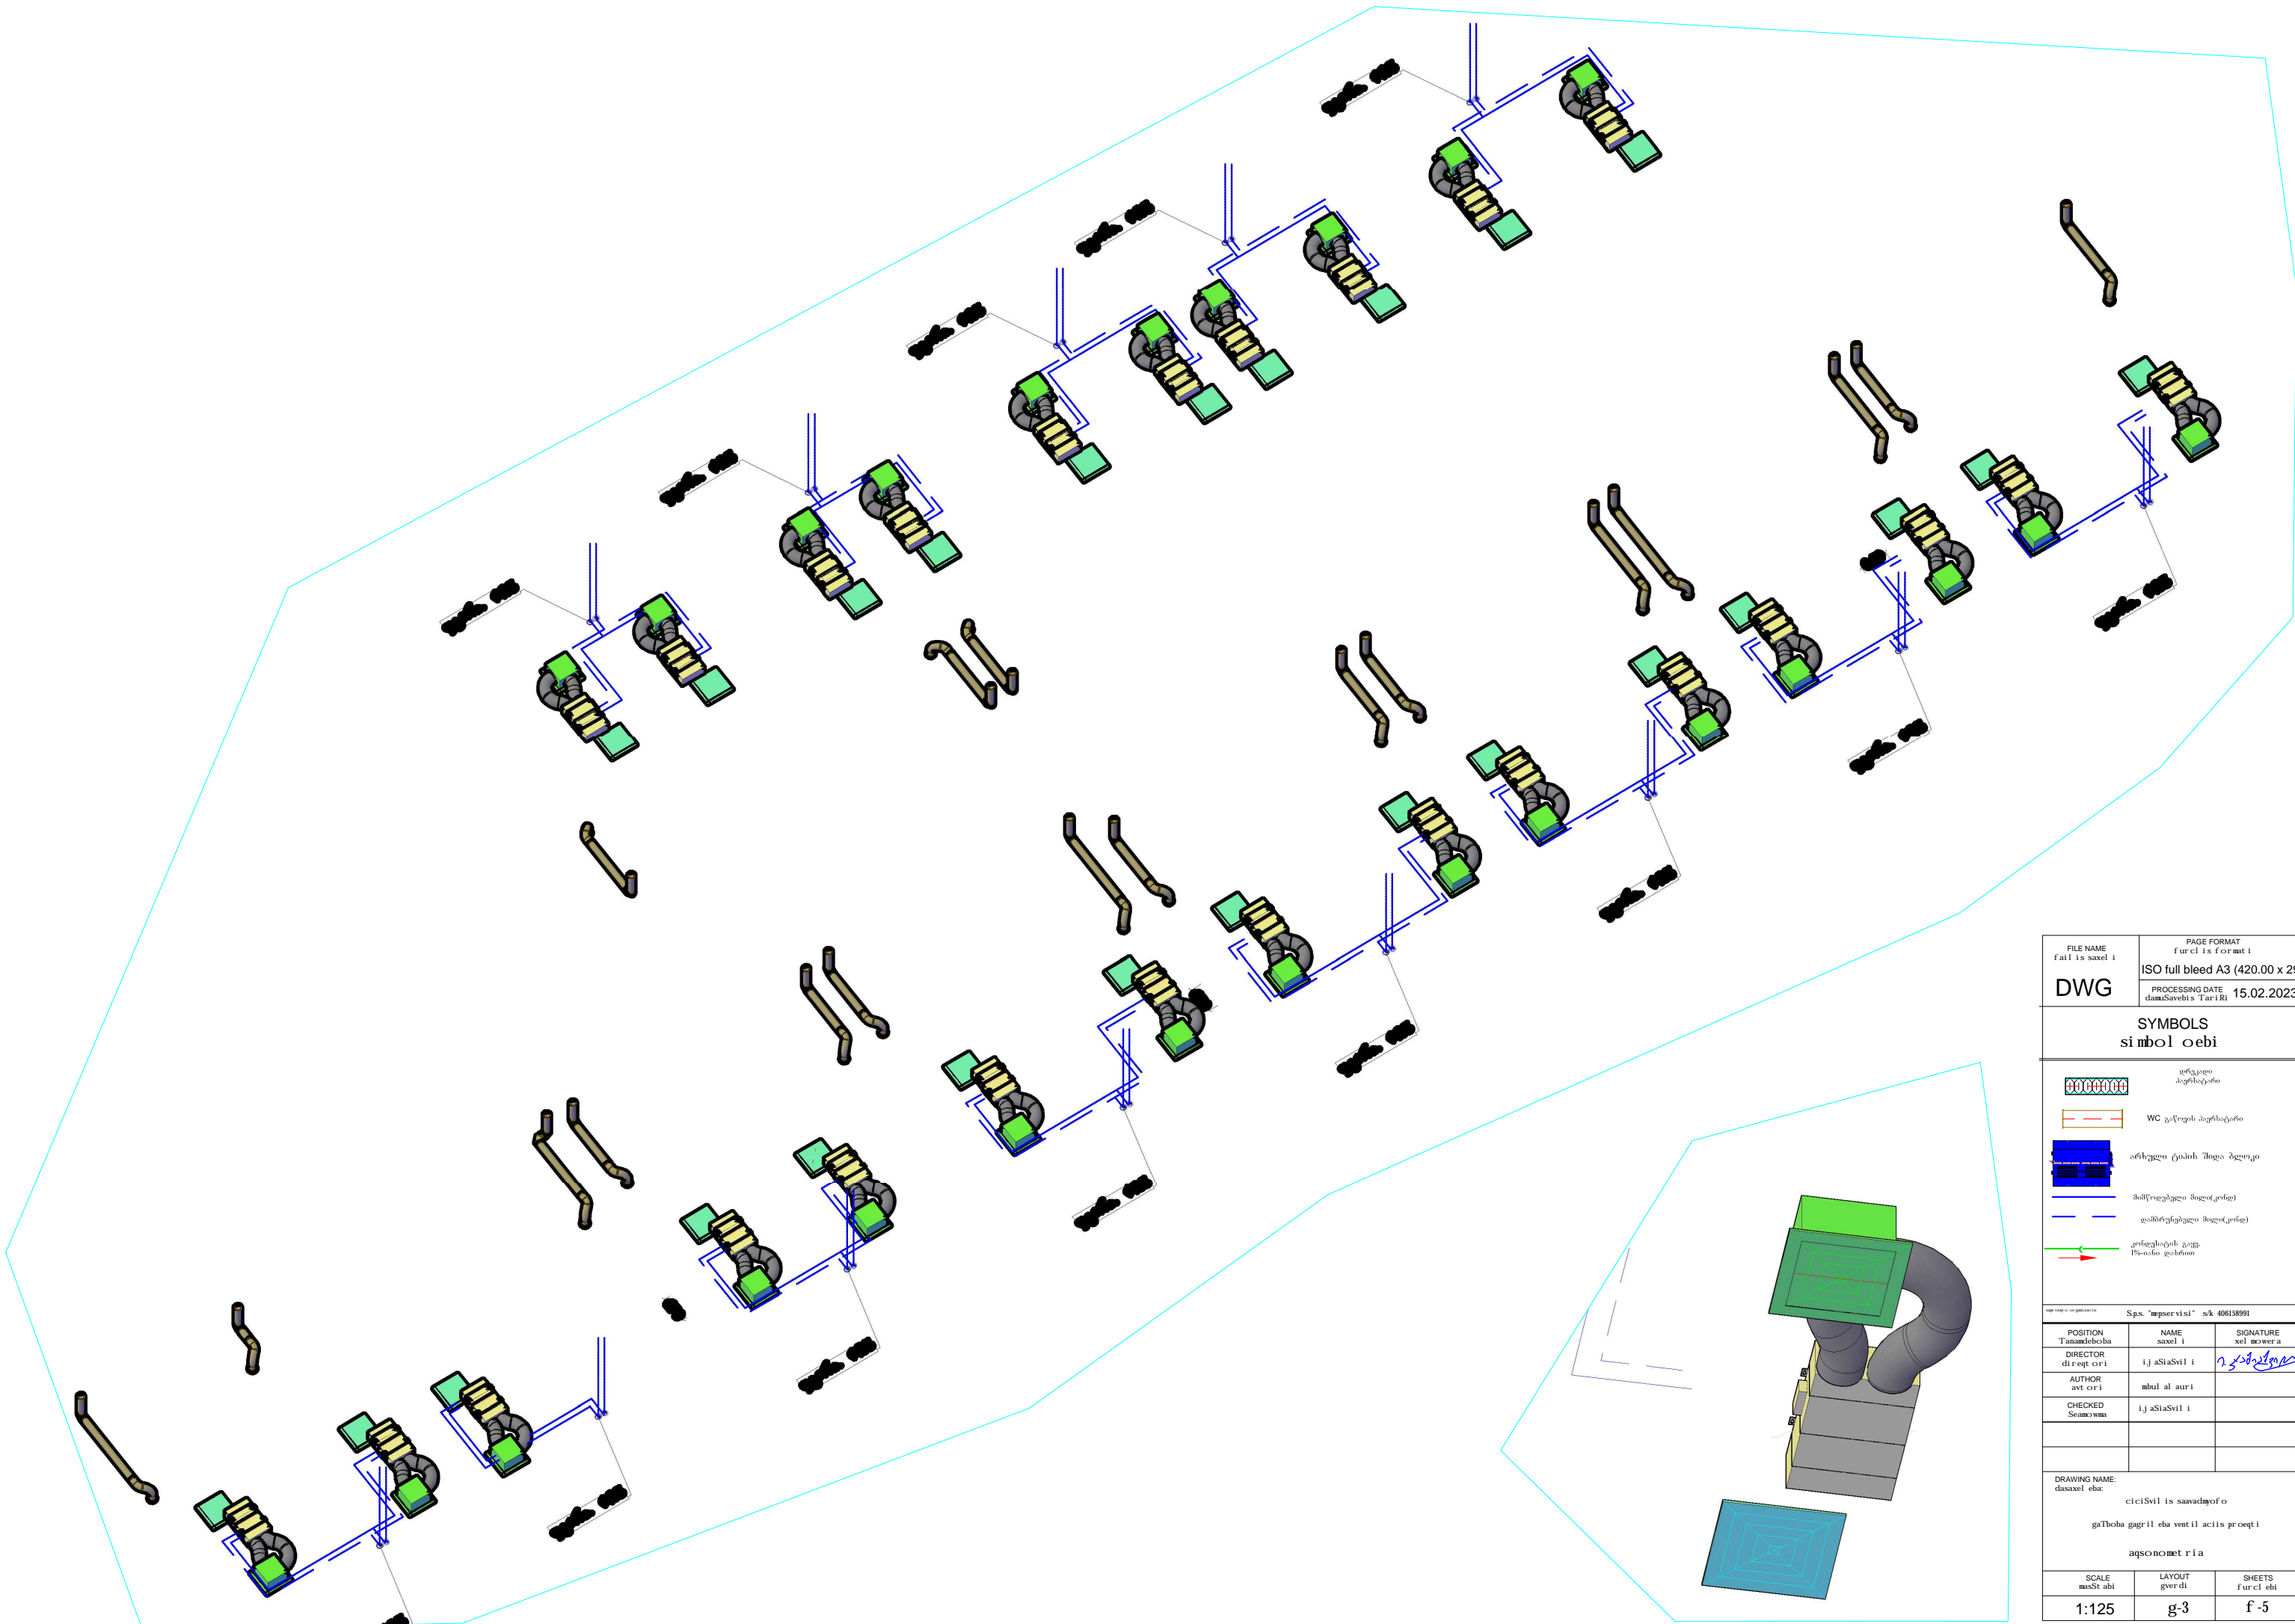

FILE NAME fa11 is saxel i	PAGE FORMAT furcl is format i	
DWG	ISO full bleed A3 (420.00 x 297.00 MM)	
	PROCESSING DATE damaSavebi s Tar i Ri	
	15.02.2023	
<b>SYMBOLS</b> si mbol oebi		
	დარტული პარტებანი	
	WC ბარფის პარტებანი	
	არსული ტიპის შიდა ბლოკი	
	მამრეგებელი ბლოკი(ონე)	
	დამბრუნებელი ბლოკი(ონე)	
	კონფიგურაციის ჩანახა დახეობა	
S.p.a. "mpoor visi" s.k 40615891		
POSITION Tanamdeboba	NAME saxel i	SIGNATURE xel mowar a
DIRECTOR direk-tori	ij aSiaSvil i	
AUTHOR avt ori	mbul al auri	
CHECKED Saxel i	ij aSiaSvil i	
DRAWING NAME: daxaxel eba:		
ciciSvil is saavadiyof o		
gaThoba gagril eba vent il acis proect i		
aqsonomet ria		
SCALE mSSt abi	LAYOUT gyer di	SHEETS furcl ebi
1:125	g-3	f -5