



ქალაქ თბილისის მუნიციპალიტეტის მერია
ტრანსპორტის საქალაქო სამსახური



წერილის ნომერი: 16-01182611130
 თარიღი: 18/09/2018
 პინი: 3353

ადრესატი: შპს სან პეტროლიუმ ჯორჯია
 საიდენტიფიკაციო ნომერი: 404391136
 მისამართი: წერეთლის გამზ. სამთო ქიმიის მიმდ.

გადაამოწმეთ: document.municipal.gov.ge

შპს „სან პეტროლიუმ ჯორჯია“-ს იურიდიული
 განყოფილების უფროსს ბატონ
 ბექა კელენჯერიძეს

ბატონო ბექა,

თქვენი მ/წლის 27 აგვისტოს №411-334 წერილით (მერიაში რეგისტრაციის №10/01182391065-16; 27.08.2018წ.) წარმოდგენილი მშენებლობის პერიოდში საგზაო მოძრაობის ორგანიზების სქემა სამსახურის მიერ შეთანხმებულია.

ამასთან გაცნობებთ, რომ სამუშაოს დასრულების შემდეგ დემონტაჟი უნდა გაუკეთდეს დროებით დამონტაჟებულ საგზაო მოძრაობის ორგანიზების ტექნიკურ საშუალებებს და ქუჩის საგალი ნაწილი მოყვანილი იქნას პირვანდელ მდგომარეობაში.

დანართი: 6 ცალი A3 ფორმატი.
პატივისცემით,

მამუკა მუმლაძე

ტრანსპორტის საქალაქო სამსახური-პირველადი
 სტრუქტურული ერთეულის ხელმძღვანელი
 (საქალაქო სამსახურის უფროსი)

გამოყენებულია კვალიფიციური
 ელექტრონული ხელმოწერა/
 ელექტრონული შტამპი



0160
 ა(ა)იპ მუნიციპალური სერვისების
 განვითარების სააგენტო
 ად. მიცკევიჩის ქ., 29



"შეთანხმებულა"

პირობითი აღნიშვნები

ტრანსპორტის მოძრაობის მიმართულება

ქვეითა მოძრაობის მიმართულება

საპროექტო საგზაო ნიშნები

- 2.3 ---- 1C
- 5.19.1 ---- 4C
- 5.19.2 ---- 4C

ქ.თბილისის მუნიციპალიტეტის მერიის ტრანსპორტის საქალაქო სამსახურის უფროსი



მ. მუმლაძე

თარიღი 12.09.2018




"შეთანხმებულა"

საპატრულო პოლიციის დეპარტამენტის ქ.თბილისის მთ. სამართველოს უფროსის მოადგილე

ლ. ჯოსაძე

თარიღი -----2018

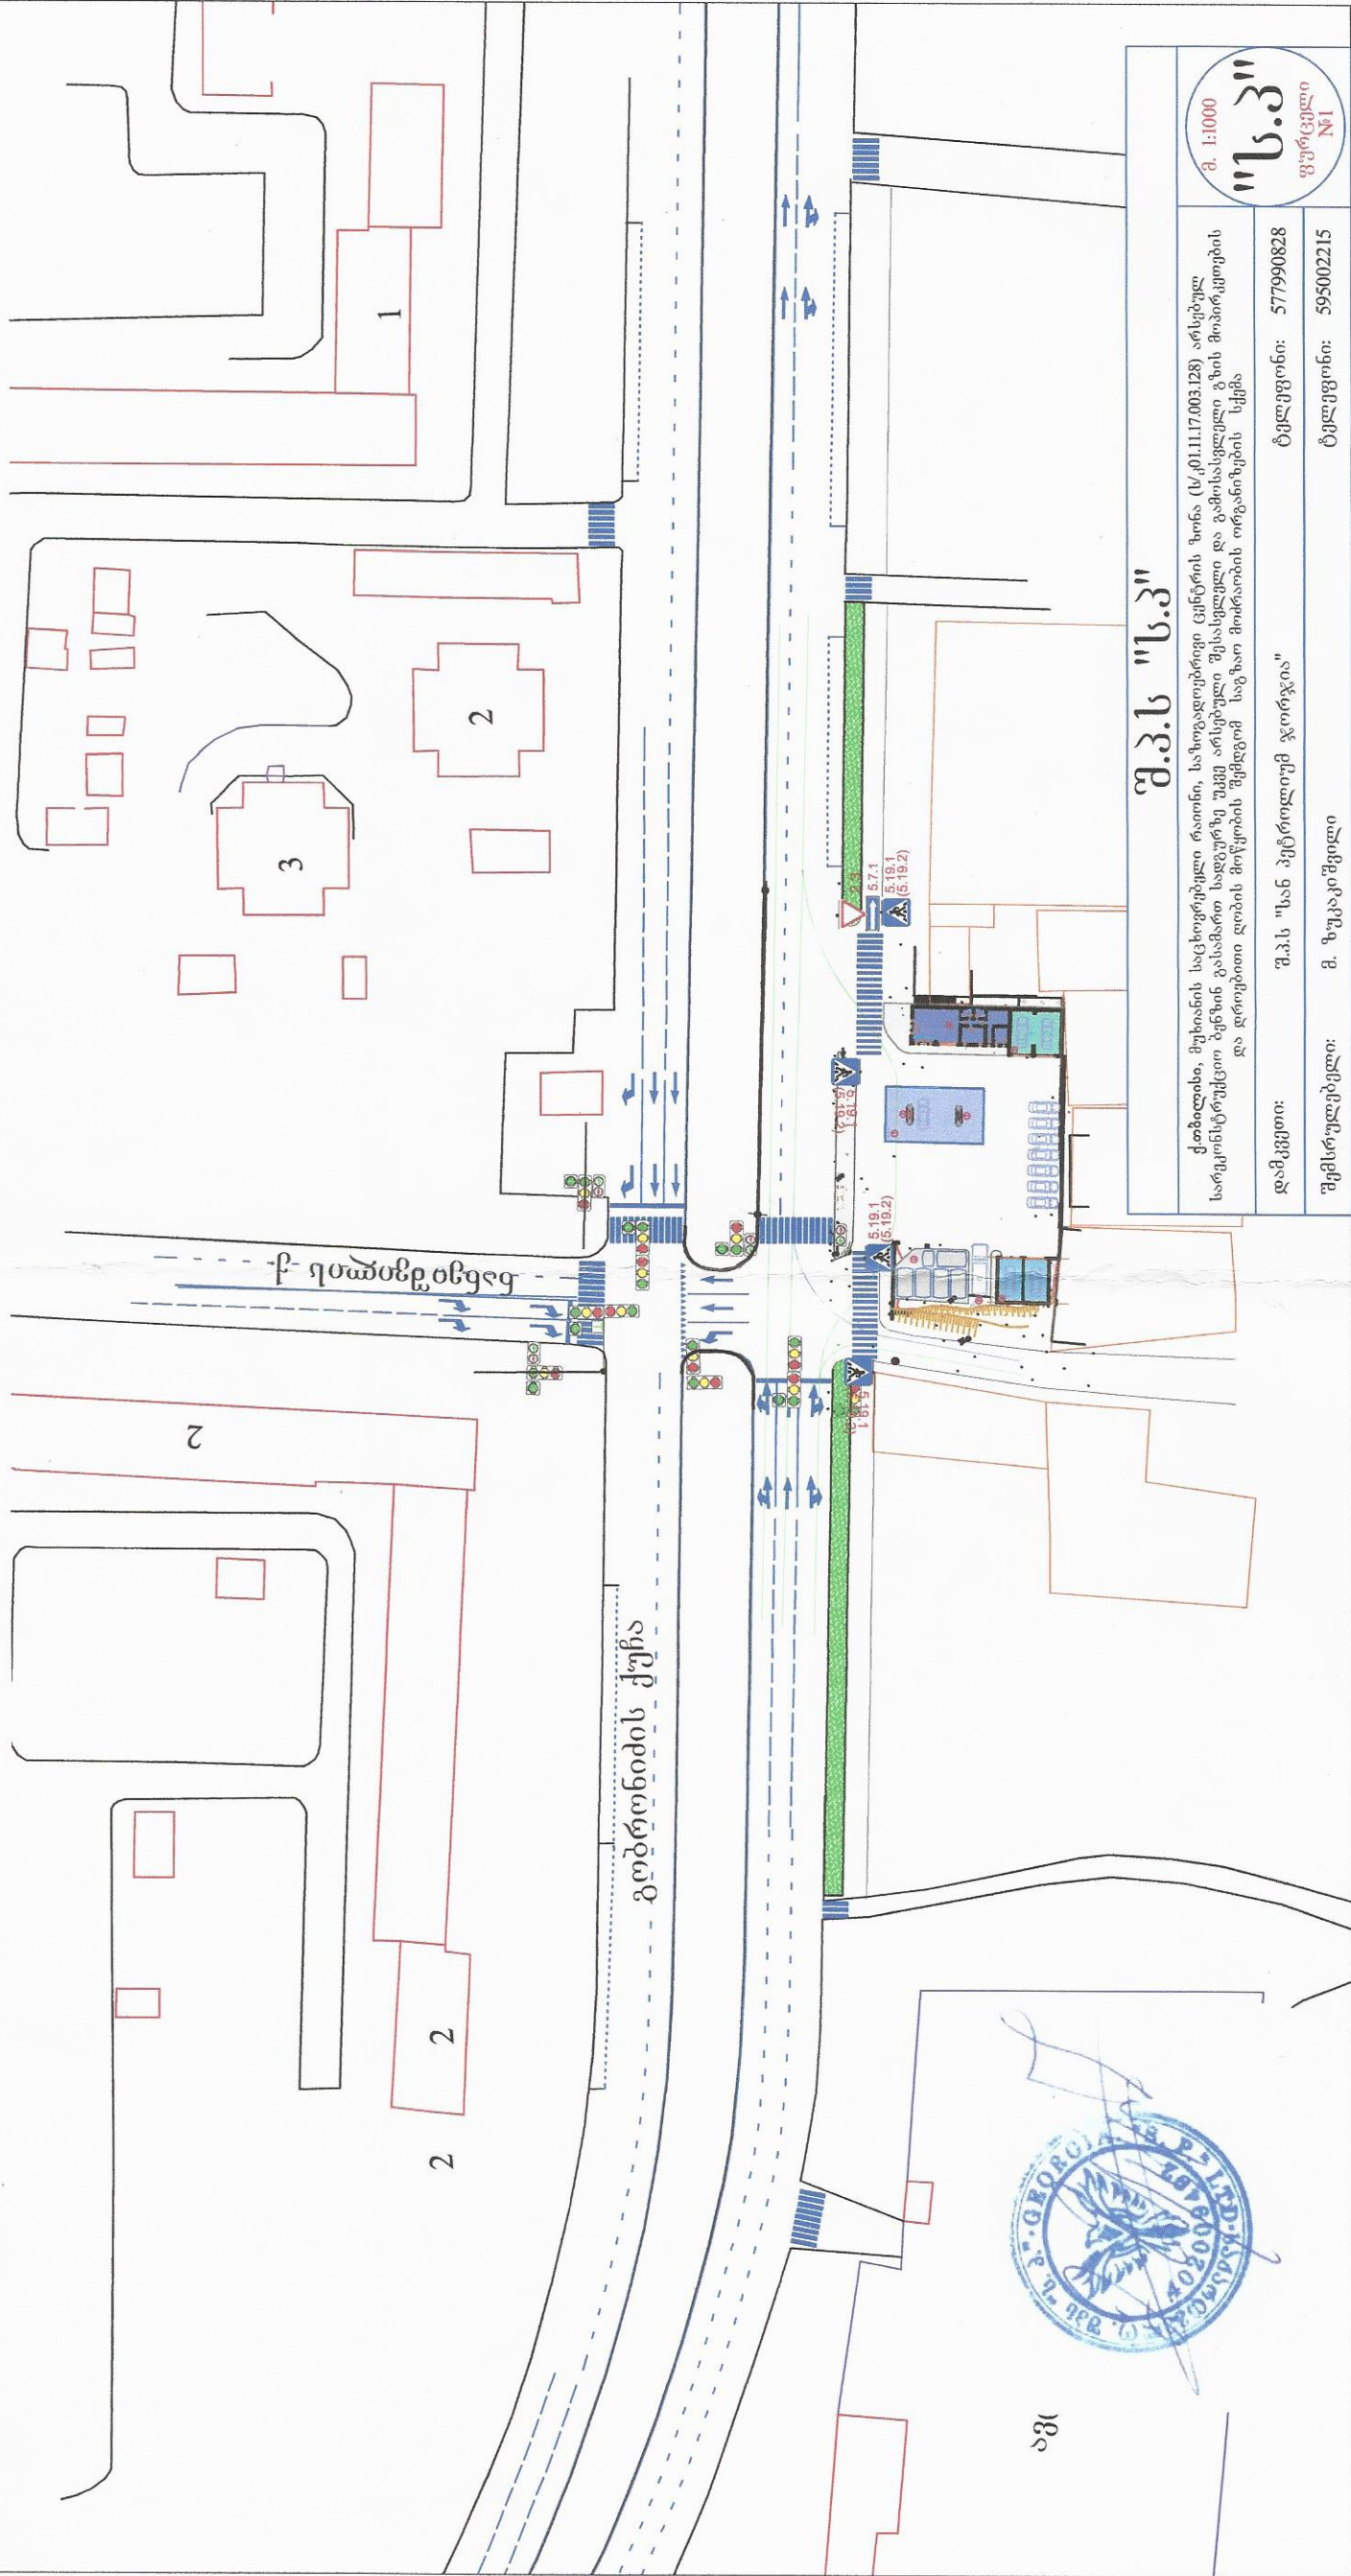

აშ

შ.პ.ს "ს.პ."

ქობულთა, მუხრანის საცხოვრებელი რაიონი, საზოგადოებრივი ცენტრის ზონა (ს/ქ.11.17.003.128) არსებულ სარეკონსტრუქციო გეგმაზე გასაზარო სადგურზე უკვე არსებული შესასვლელი და გამოსასვლელი ზხის მოპირკეთების და დროებითი დობის მოწყობის შემდგომ საგზაო მოძრაობის ორგანიზების საქმე

დაამკვეთი: შ.პ.ს "სან პეტროლიუმ ჯორჯია"

შემსრულებელი: მ. ზუკაკიშვილი

ტელეფონი: 577990828

ტელეფონი: 595002215
























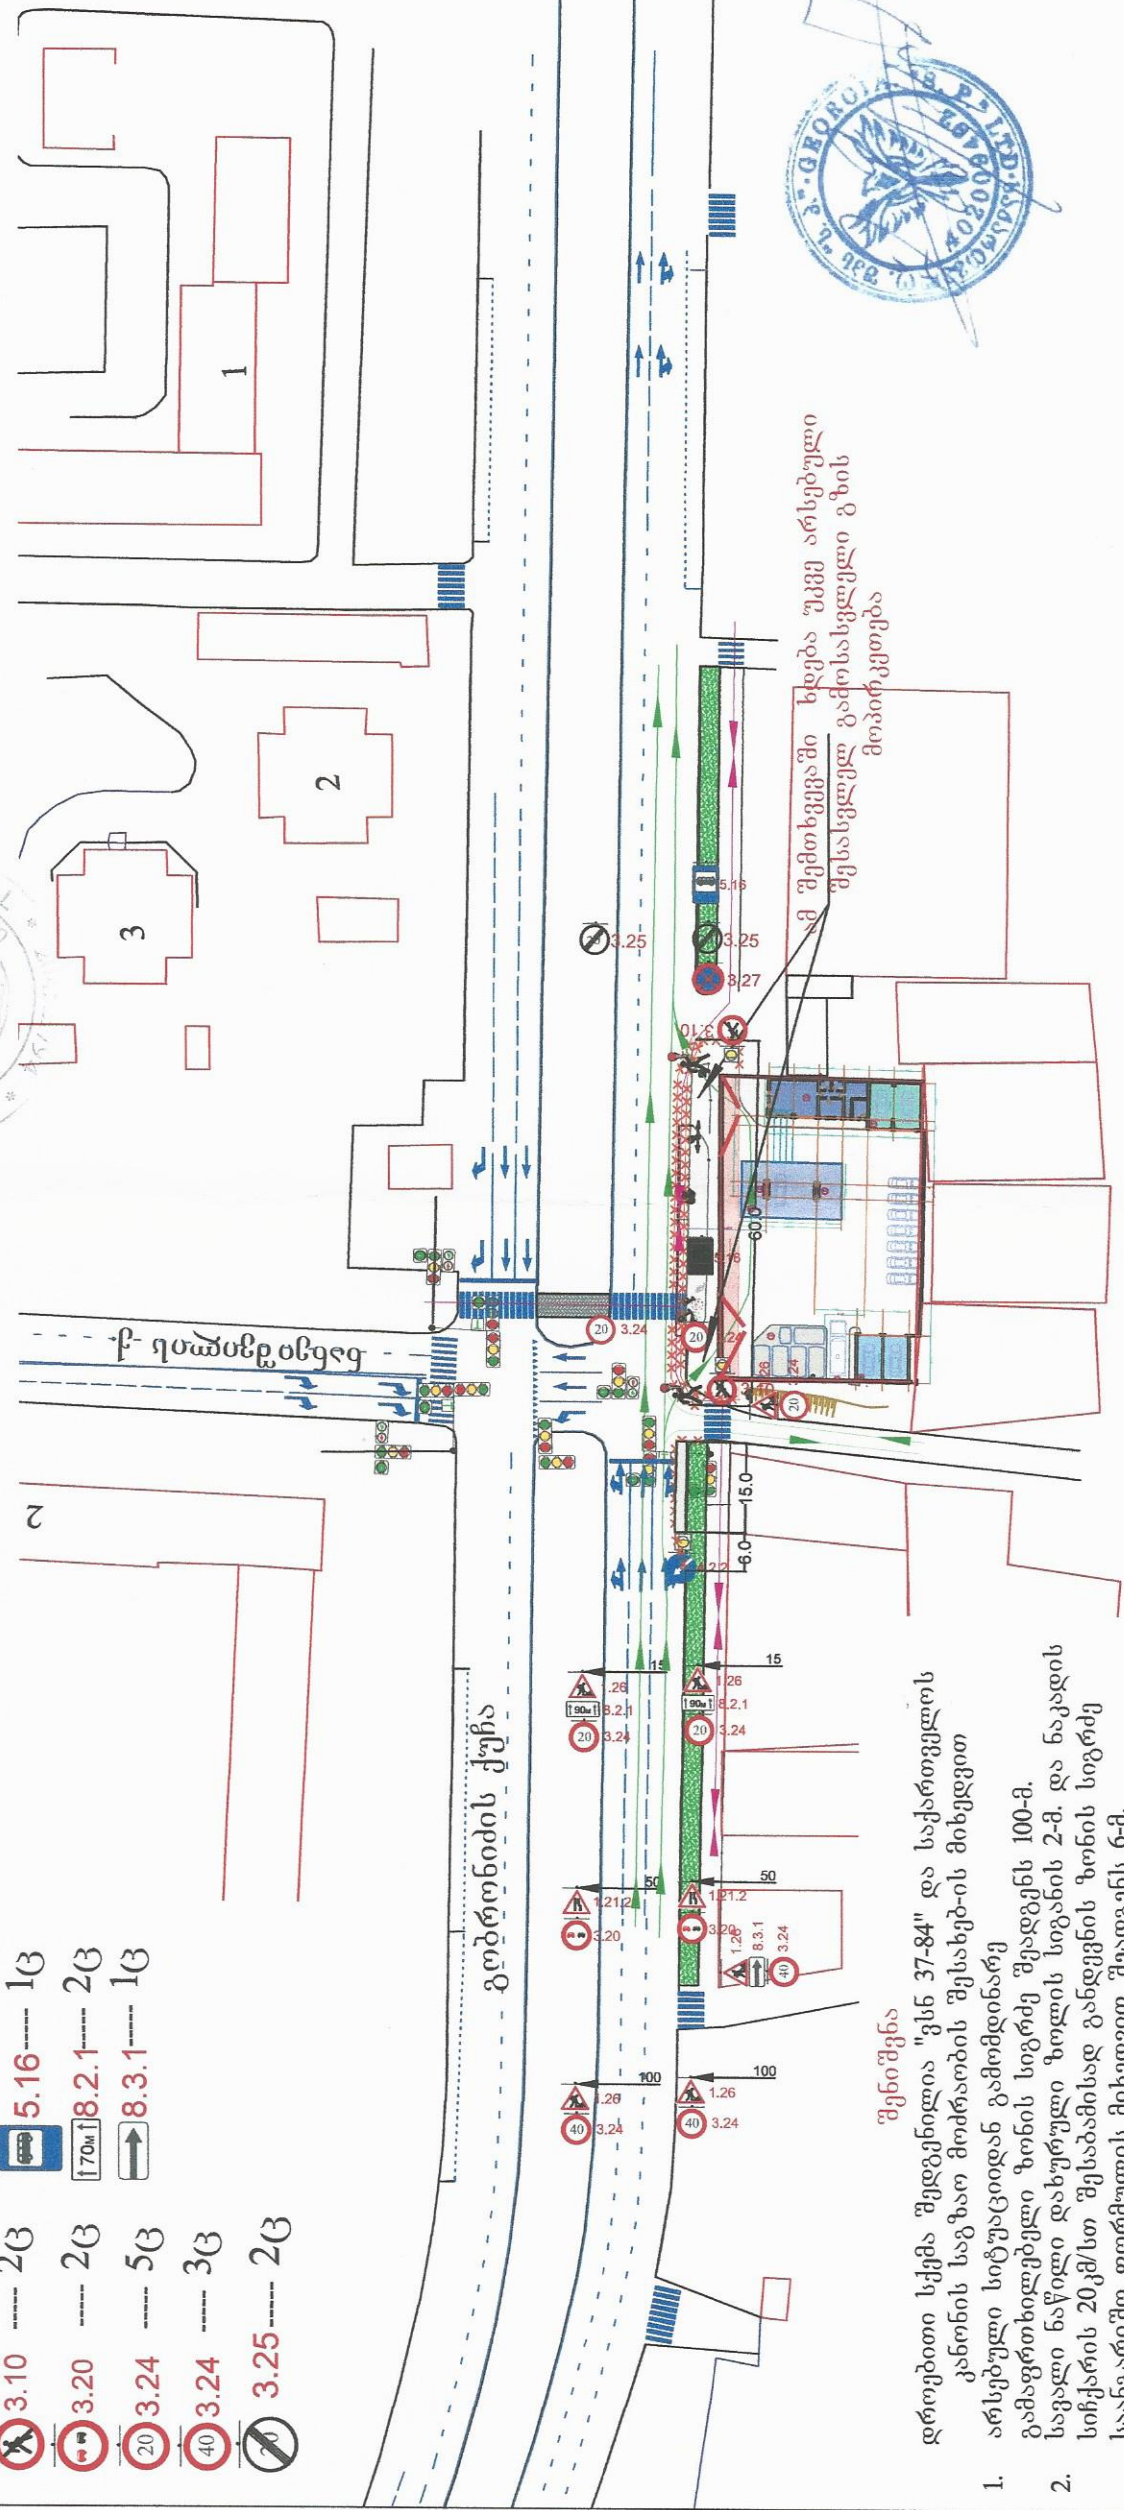




















№ 37392

20 სექტემბერი 2018

ტელ: 2-92-04-90
მობ: 577-30-07-28

შ.პ.ს. „სან პეტროლიუმ ჯორჯია“-ს
დირექტორს გ.დევაძეს

ბატონო გიორგი,

თქვენი ა.წ. 18 სექტემბრის №1/362 წერილის პასუხად
გაცნობებთ, რომ ქ.თბილისში, მუხიანის საცხოვრებელ რაიონში,
საზოგადოებრივი ცენტრის ზონაში თქვენს საკუთრებაში
არსებულ მიწის ნაკვეთზე (ს/კ 01.11.17.003.128) მდებარე
ავტოგასამართი სადგურის რეკონსტრუქცია-მშენებლობის და
სადგურის ტერიტორიაზე საგზაო მოძრაობის ორგანიზაციის
სქემების მიხედვით არსებული შესასვლელ-გამოსასვლელი გზის
კეთილმოწყობის მიზნით ჩასატარებელი სამუშაოები არ
ეწინააღმდეგება ჩვენს მიერ დაგეგმილ დაცვით ღონისძიებებს.

გთხოვთ, სამუშაოების დაწყების ზუსტი დრო და
ხანგრძლივობა შეგვითანხმოთ წინასწარ.

პატივისცემით,

დეპარტამენტის უფროსი

ნ.დოდაშვილი



MIA 0 18 02354336

27/09/2018

შპს "სან პეტროლიუმ ჯორჯია"-ს
წარმომადგენელს კ. შარვაძეს
თბილისი, საირმის ქუჩა, N 11, ბინა 18;
თქვენს 2018 წლის 25 სექტემბრის განცხადებაზე
ასლი: საპატრულო პოლიციის დეპარტამენტის
ქ. თბილისის მთავარი სამმართველოს უფროსის
მოადგილეს ბ-ნ ლაშა ჯოხაძეს

საპატრულო პოლიციის დეპარტამენტში განხილულ იქნა თქვენი განცხადება, რომელიც ეხება ქ. თბილისში მუხიანის საცხოვრებელ რაიონში (სკ 01.11.17.003.128)-ის მიმდებარედ შესასვლელ-გამოსასვლელი გზის მოწყობას, რაზეც ითხოვთ წარმოდგენილი საგზაო მოძრაობის ორგანიზაციის სქემის შეთანხმებას.

ვითვალისწინებთ რა, ქ. თბილისის მერიის ტრანსპორტის საქალაქო სამსახურის თანხმობას საპატრულო პოლიციის დეპარტამენტი ითანხმებს წარმოდგენილ დროებითი მოძრაობის ორგანიზაციის სქემებს და არ არის წინააღმდეგი განახორციელოთ ზემოაღნიშნული სამუშაოები შემდეგი პირობების დაცვით:

- სამშენებლო ობიექტზე მისასვლელი გზა აღიჭურვოს მოძრაობის რეგულირების ტექნიკური საშუალებებით წარმოდგენილი სქემის შესაბამისად;
- დაცული იქნას გზის სავალი ნაწილის სისაფრთხოვე, არ დაუშვათ სამშენებლო მასალისა და ტექნიკის გზის სავალ ნაწილზე განთავსება;
- დაცული იქნას ფეხით მოსიარულეთა უსაფრთხო გადაადგილება;
- სამუშაოების დასრულებისთანავე დროებითი მოძრაობის რეგულირების ტექნიკურ საშუალებებს გაუკეთდეს დემონტაჟი და გზის მიერთების ადგილები აღიჭურვოს მოძრაობის რეგულირების ტექნიკური საშუალებებით შეთანხმებული საგზაო მოძრაობის ორგანიზაციის სქემების შესაბამისად;
- სამუშაოების დაწყების და დამთავრების შესახებ წინასწარ ეცნობოს ქ. თბილისის მერიის სსიპ ქონების მართვის სააგენტოს და საპატრულო პოლიციის დეპარტამენტის სამორიგეო ნაწილს (ტელ: 241-85-04; 241-85-05);

მეორე ადრესატს: გთხოვთ, უზრუნველყოთ კონტროლის დაწესება წერილში მითითებულ პირობების შესრულებაზე და მოძრაობის რეგულირების ტექნიკური საშუალებების განთავსების მდგომარეობაზე. შეუსრულებლობის შემთხვევაში გაატარეთ ზომები საქართველოს ადმინისტრაციულ სამართალდარღვევათა კოდექსის 134 მუხლით გათვალისწინებული მოთხოვნების შესაბამისად.

დანართი: 4 ფურცლად.

საპატრულო პოლიციის დეპარტამენტი
/ საორგანიზაციო სამმართველო /
საგზაო მოძრაობის ზედამხედველობის
განყოფილება
განყოფილების უფროსი
ბარბაქაძე დავით





"შეთანხმებულა"

ქობულისის მუნიციპალიტეტის მერიის ტრანსპორტის საქალაქო სამსახურის უფროსი






მ. მუმლაძე
თარიღი 12.02.2018

პირობითი აღნიშვნები


- ტრანსპორტის მოძრაობის მიმართულება
- ქვეითთა მოძრაობის მიმართულება
- დროებითი დობე
- ტ.7 ციმცობა 3ც
- მედროშე 2 ადამიანი
- დროებითი საგზაო ნიშნები
- 1.21.2----- 2ც
- 4.2.2----- 1ც
- 1.26 ----- 6ც
- 3.27 ----- 1ც
- 3.10 ----- 2ც
- 5.16 ----- 1ც
- 3.20 ----- 2ც
- 170m 8.2.1----- 2ც
- 20 3.24 ----- 5ც
- 8.3.1----- 1ც
- 40 3.24 ----- 3ც
- 3.25 ----- 2ც

"შეთანხმებულა"

საპატრულო ავტოპოლიციის დეპარტამენტის ქ. თბილისში მდებარე საპატრულო უფროსის მოხელე

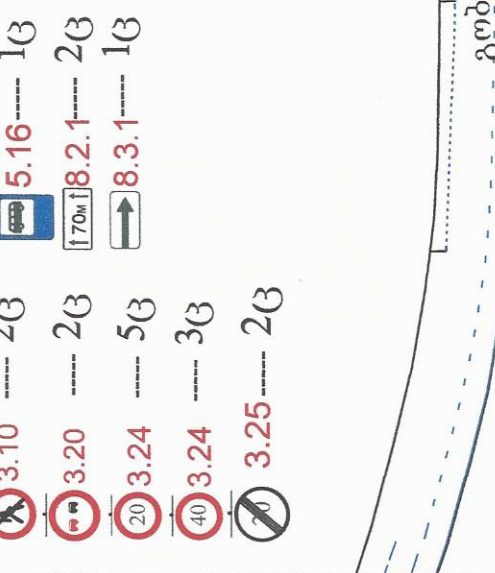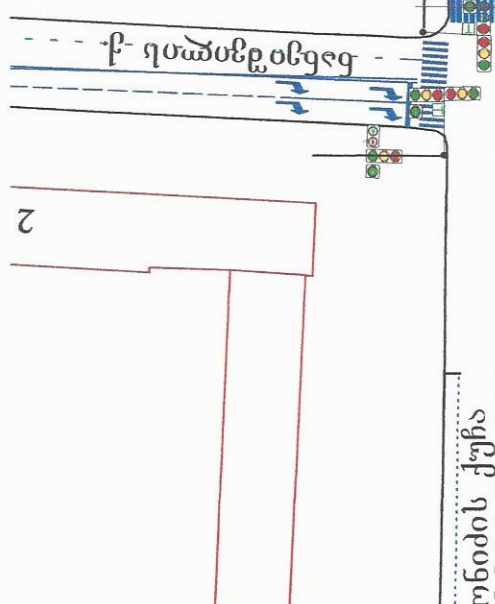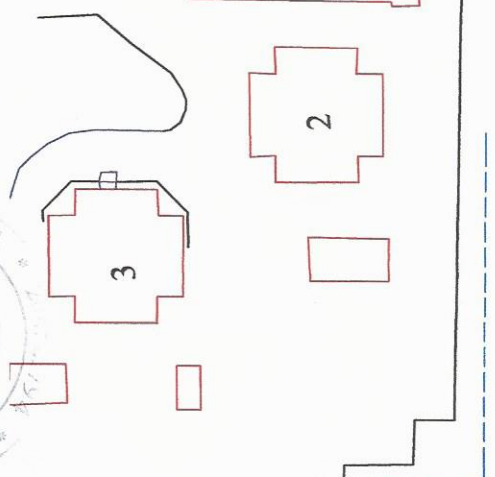

გობრნიძის ქუჩა

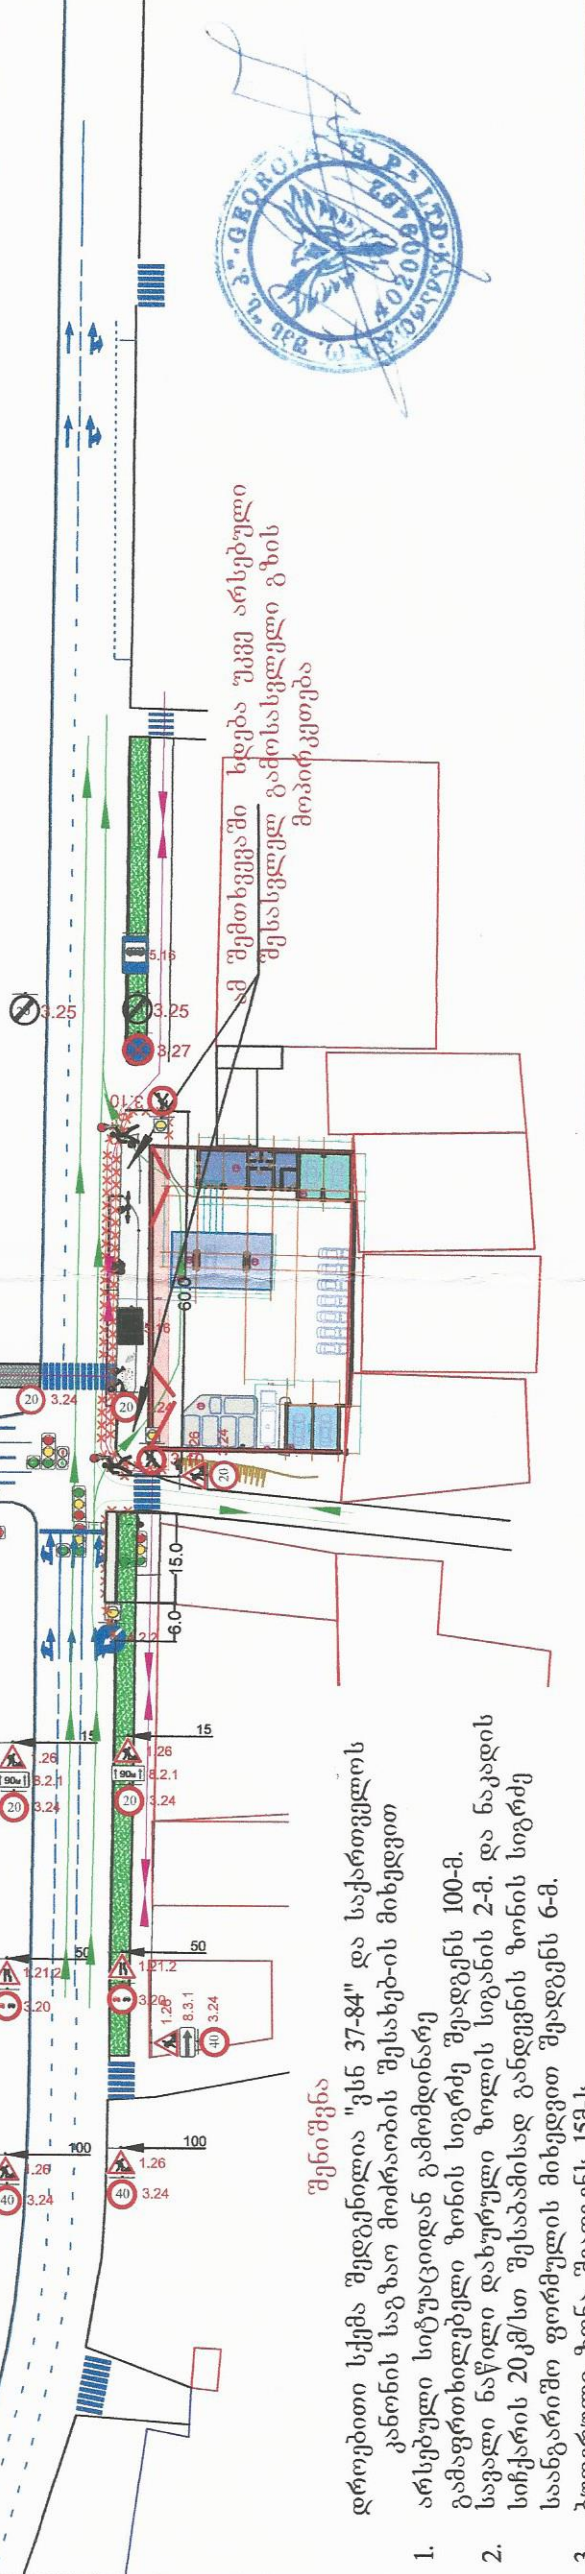

შენიშვნა

1. დროებითი სქემა შედგენილია "კსნ 37-84" და საქართველოს კანონის საგზაო მოძრაობის შესახებ-ის მიხედვით
2. არსებული სიტუაციიდან გამომდინარე გამაფრთხილებელი ზონის სიგრძე შეადგენს 100-მ. სავალი ნაწილი დახურული ზონის სიგრძის 2-მ. და ნაკადის სიჩქარის 20კმ/სთ შესაბამისად განდგენის ზონის სიგრძე საანგარიშო ფორმულის მიხედვით შეადგენს 6-მ.
3. ბუფერული ზონა შეადგენს 15მ-ს
4. სამუშაოს წარმოების ზონის სიგრძე შეადგენს 80-მ.
5. სტაბილიზაციის ზონა შეადგენს 6-მ.
6. ფეხით მოსარულეთათვის მოეწყობა დროებითი ბილიკი
7. სამუშაოების პერიოდში ტრანსპორტისა და ქვეითთათვის მოძრაობას დაარეგულირებს მედროშე

შ.პ.ს "ს.პ."

კომპანია, მუხანაზის საცხოვრებელი რაიონი, საზოგადოებრივი ცენტრის ზონის (ს.კ.01.11.7.003.128) არსებულ სარეკონსტრუქციო ბუნან გახანათ, სადგურზე შ.პ.ს არსებული შესასვლელი და გამოსასვლელი გზის მოპირკეთების და დროებითი ღობის მოწყობის პერიოდში საგზაო მოძრაობის ორგანიზების დროებითი სქემა

დამკვეთი: შ.პ.ს "სან პეტროლოუმ ჯორჯია"

ტელეფონი: 577990828

შემსრულებელი: მ. ზუკაკიშვილი

ტელეფონი: 595002215





"შეთანხმებულია"

ქობილისის მუნიციპალიტეტის მერიის ტრანსპორტის საქალაქო სამსახურის უფროსი



მ. მუმლაძე
თარიღი 18.09-2018

- პირობითი აღნიშვნები**
- ტრანსპორტის მოძრაობის მიმართულება
 - ძველთა მოძრაობის მიმართულება
 - საპროექტო საგზაო ნიშნები

- 2.3 --- 1C
- 5.19.1 --- 4C
- 5.19.2 --- 4C




"შეთანხმებულია"

საპატრულო პოლიციის დეპარტამენტის ქ. თბილისის მთ. სამართველოს უფროსის მოადგილე



ლ. ჯოსხაძე
თარიღი 2018

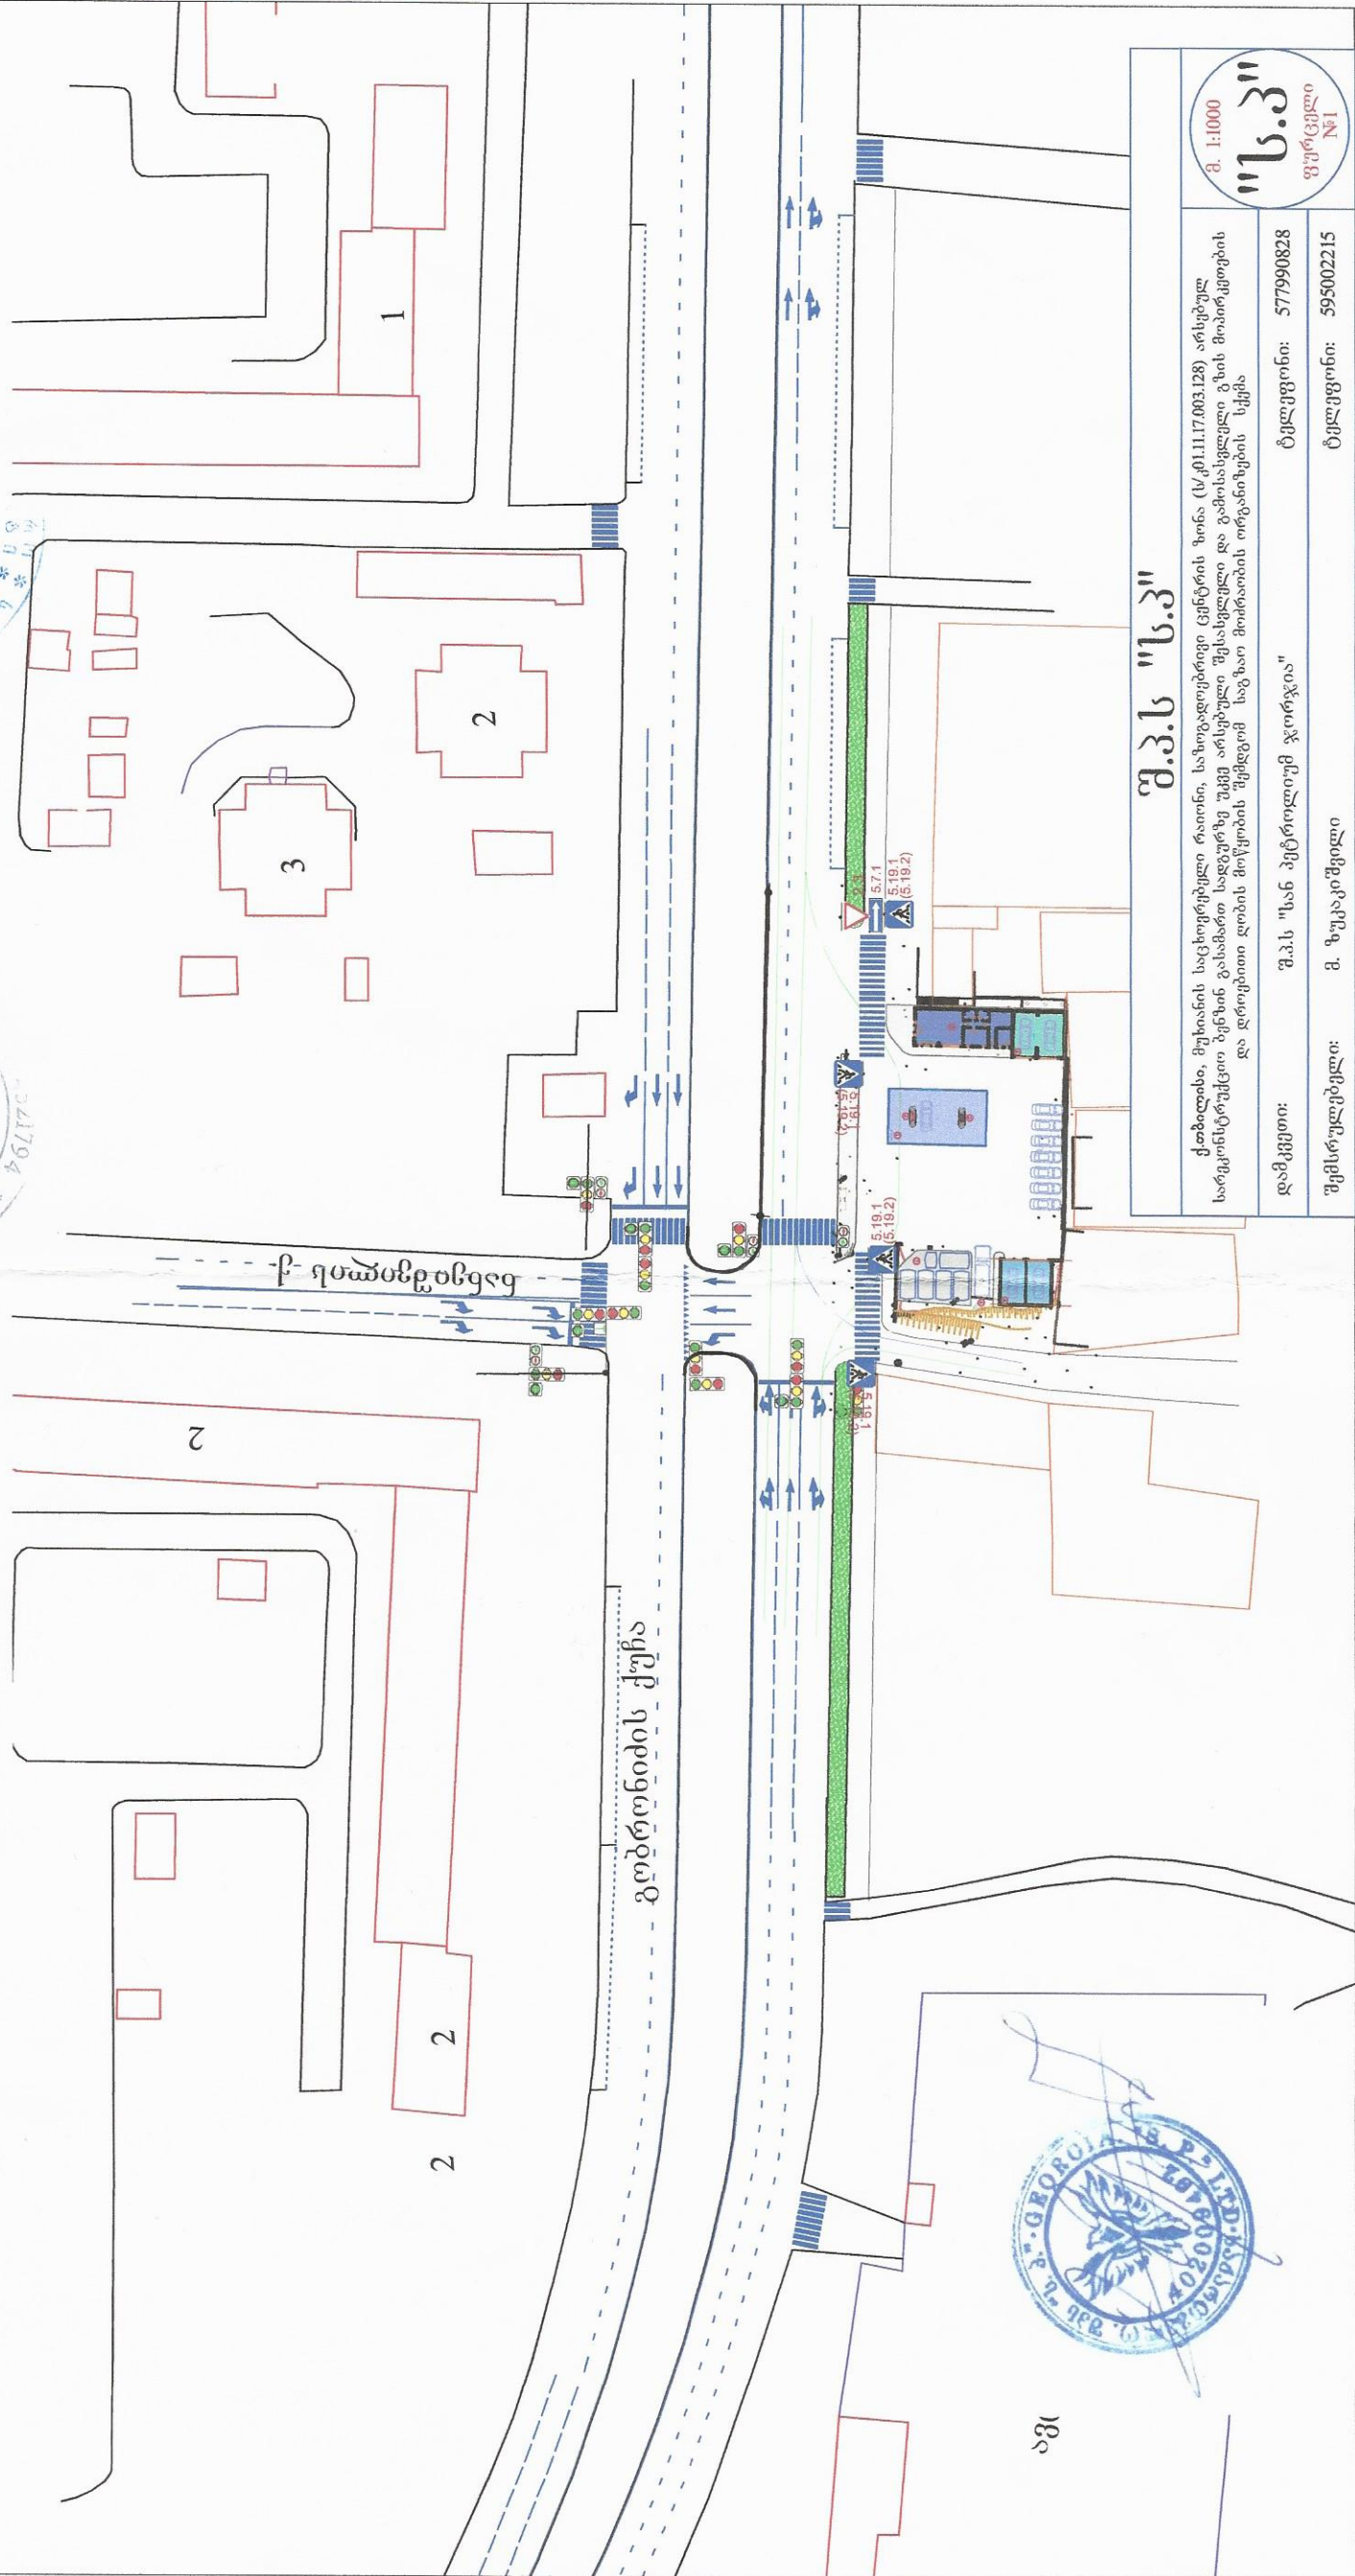

აგ

შ.პ.ს "ს.პ."


დაამუშავა: შ.პ.ს "ს.პ.ს. პეტროლიუმ ჯორჯია"
 ტელეფონი: 577990828

შემსრულებელი: ა. ზუკაკიშვილი
 ტელეფონი: 595002215

