


N1	BLF-01	სამუშაო მაგიდა	5
N2	BLF-02	სამუშაო მაგიდა	1
N3	BLF-03	სამუშაო მაგიდა-შეწყვილებული	1
N4	BLF-04	სამუშაო მაგიდა-შეწყვილებული	1
N5	BLF-05	სამუშაო მაგიდა	1
N6	BLF-06	მიმღების მაგიდა	3
N7	BLF-07	შეხვედრების მაგიდა	1
N8	BLF-08	პატარა მაგიდა	1
N9	BLF-08-A	პატარა მაგიდა	4
N10	BLF-09	რბილი ავეჯი	1
N11	BLF-10	რბილი ავეჯი	1
N12	BLF-11	სკამი	30
N13	BLF-11'	სკამი	10
N14	BLF-11"	სკამი	60
N15	BLF-12	სკამი	19
N16	BLF-13-A	სამუშაო მაგიდა	3
N17	BLF-13-A-1	სამუშაო მაგიდა	2
N18	BLF-13-B	სამუშაო მაგიდა	2
N19	BLF-13-B-1	სამუშაო მაგიდა	2
N20	BLF-13"	სამუშაო მაგიდა	1
N21	BLF-13"-1	სამუშაო მაგიდა	1
N22	BLF-14	სამუშაო მაგიდა	1
N23	BLF-15-A	სამუშაო მაგიდა	8
N24	BLF-15-A-1	სამუშაო მაგიდა	1
N25	BLF-15-B	სამუშაო მაგიდა	2
N26	BLF-15-B-1	სამუშაო მაგიდა	1
N27	BLF-16-A	სამუშაო მაგიდა	1
N27	BLF-16-B	სამუშაო მაგიდა	1
N28	BLF-16-A-1	სამუშაო მაგიდა	2
N27	BLF-16-B-1	სამუშაო მაგიდა	2
N29	BLF-17	სამუშაო მაგიდა	1
N30	BLF-18	შეხვედრების მაგიდა	1
N31	BLF-19	რბილი ავეჯი	1
N32	BLF-20	რბილი ავეჯი	1
N34	BLF-21	კედლის მაგიდა ყვითელი	2
N35	BLF-22-A	რბილი ავეჯი	1
N36	BLF-22-B	რბილი ავეჯი	1
N37	BLF-24-A-1	სამუშაო მაგიდა	1
N38	BLF-24-A-2	სამუშაო მაგიდა	1
N39	BLF-24-A-3	სამუშაო მაგიდა	1
N40	BLF-24-B	სამუშაო მაგიდა	1
N41	BLF-25-1	სათავსი	2
N42	BLF-25-2	სათავსი	1
N43	BLF-25-3	სათავსი	1

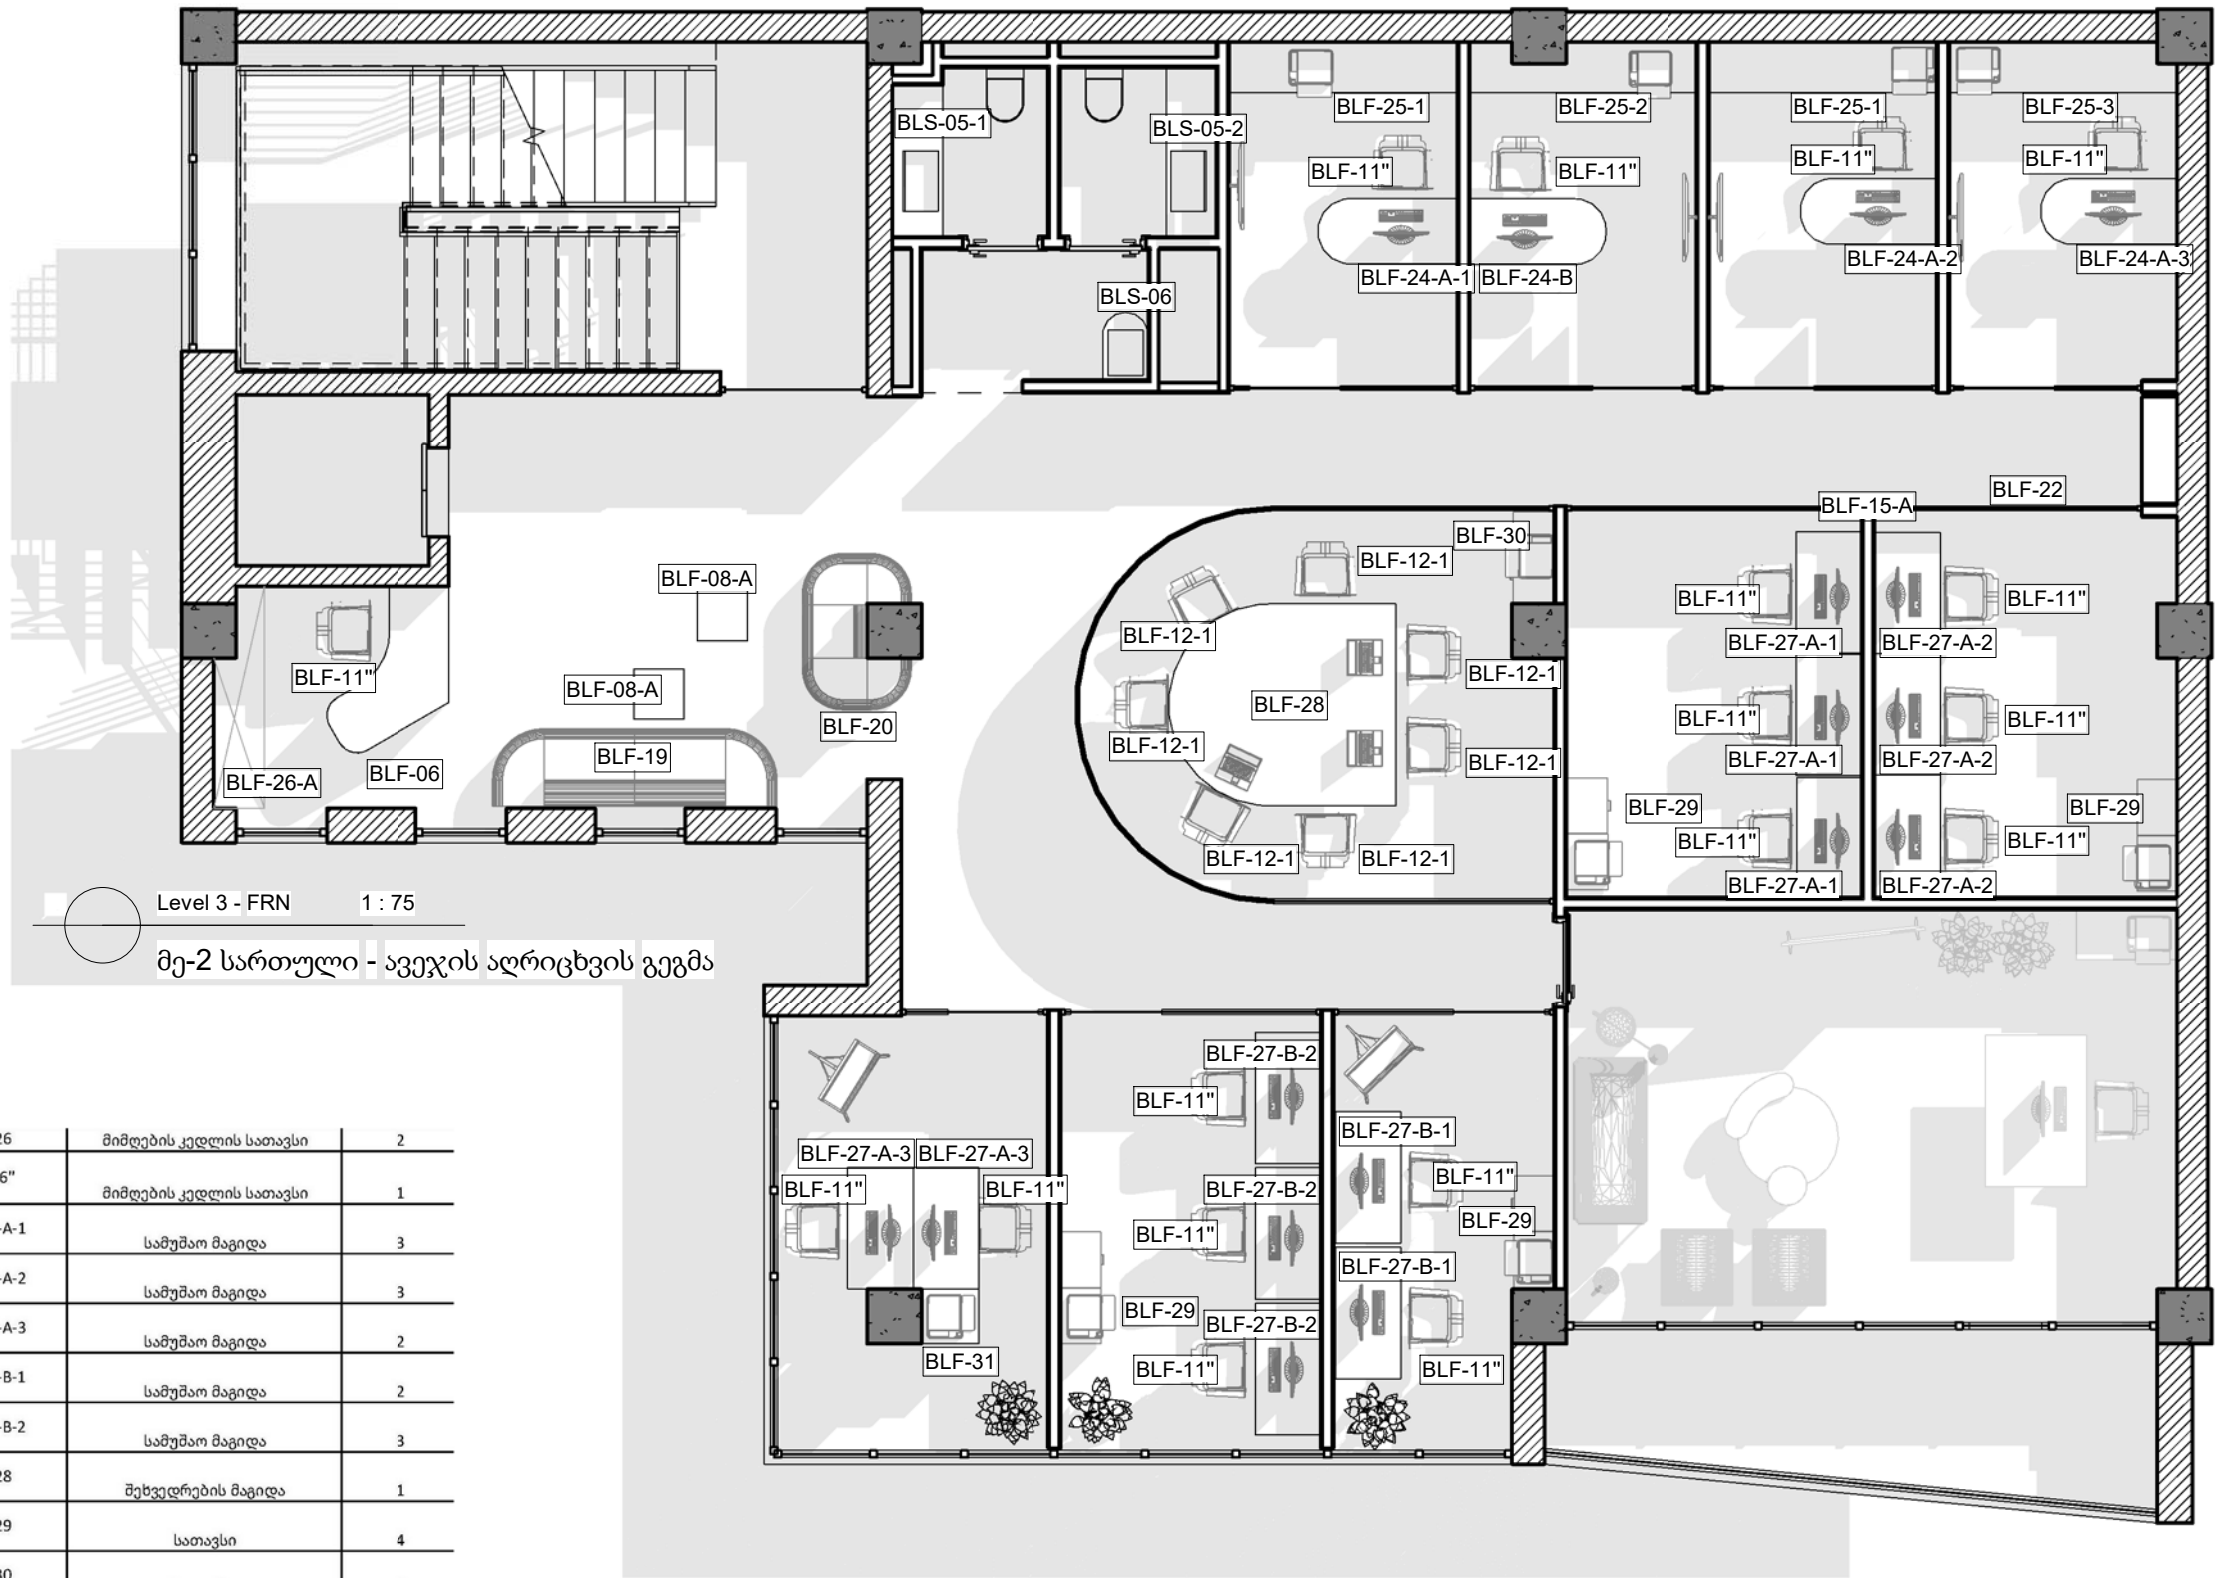

v44	BLF-26	მიმღების კედლის სათავსი	2
v45	BLF-26"	მიმღების კედლის სათავსი	1
v46	BLF-27-A-1	სამუშაო მაგიდა	3
v47	BLF-27-A-2	სამუშაო მაგიდა	3
v48	BLF-27-A-3	სამუშაო მაგიდა	2
v49	BLF-27-B-1	სამუშაო მაგიდა	2
v50	BLF-27-B-2	სამუშაო მაგიდა	3
v51	BLF-28	შეხვედრების მაგიდა	1
v52	BLF-29	სათავსი	4
v53	BLF-30	სათავსი	1
v54	BLF-31	სათავსი	1
v55	BLS-03	ხელსაბანი	1
v56	BLS-03'	ხელსაბანი	1
v57	BLS-05-1	ხელსაბანი	1
v58	BLS-05-2	ხელსაბანი	1
v59	RI 9-06	ჩოოსაბანი	1

დამკვეთი
Owner

ობიექტის დასახელება
ბიზნეს ლაბი

მისამართი
Street
City, State Zip

თარიღი


DODO Designs

შეასრულა მარიამ მარგველაშვილი
თამარ გურგენიძე


ნახაზის დასახელება
მე-2 სართული - ავეჯის აღრიცხვის გეგმა

BLAB-00-2

ფორმატი D6 მასშტაბი 1 : 75

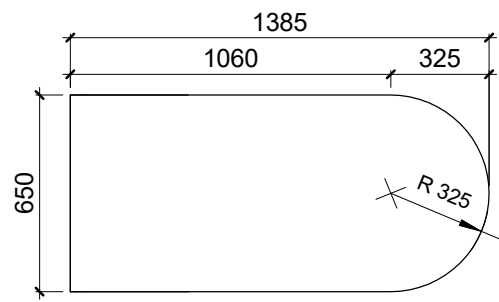


BLF-24-A-1,2,3

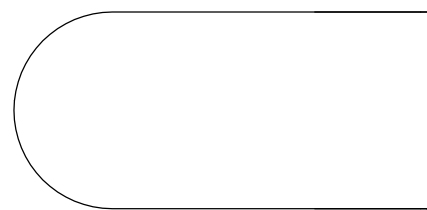


BLF-24-B

BLF-24-A-1, 2, 3, 24-B - ზედხედი
BLF-24-A-1,2,3, 24-B - მაგიდა

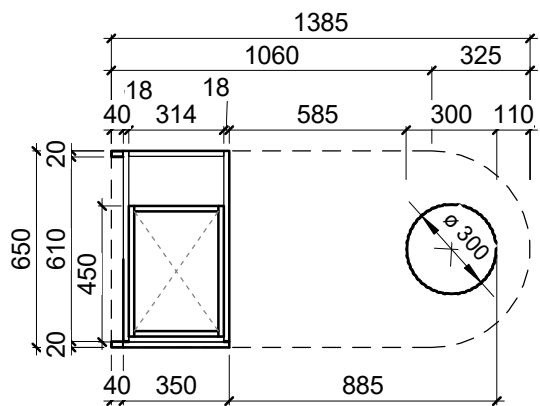


BLF-24-A-1,2,3

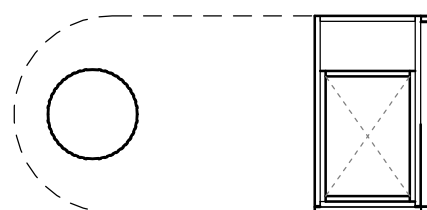


BLF-24-B

BLF-24-A-1, 2, 3, 24-B - პორ. კრილი
BLF-24-A-1,2,3, 24-B - მაგიდა

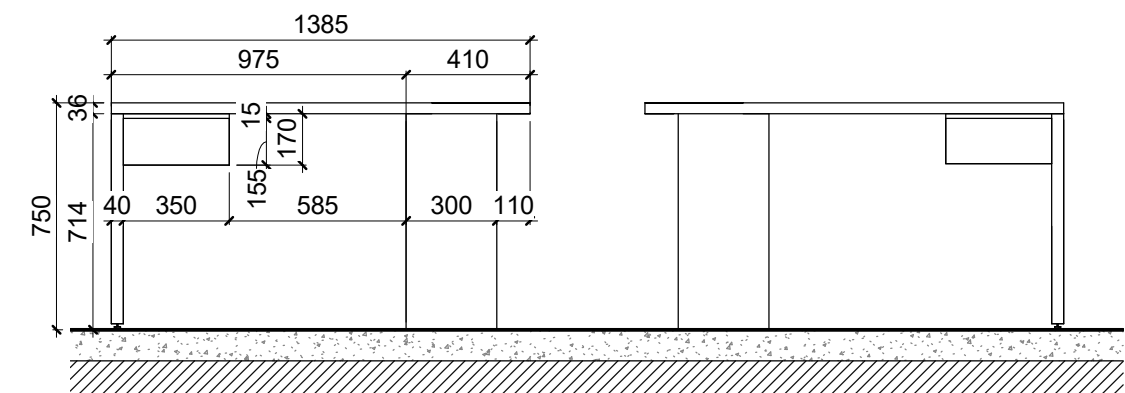


BLF-24-A-1,2,3

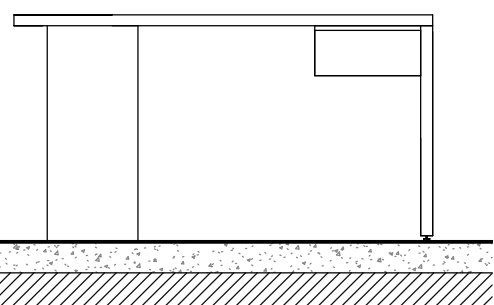

BLF-24-B


BLF-24-A-1,2,3, 24-B - წინხედი
BLF-24-A-1,2,3, 24-B - მაგიდა

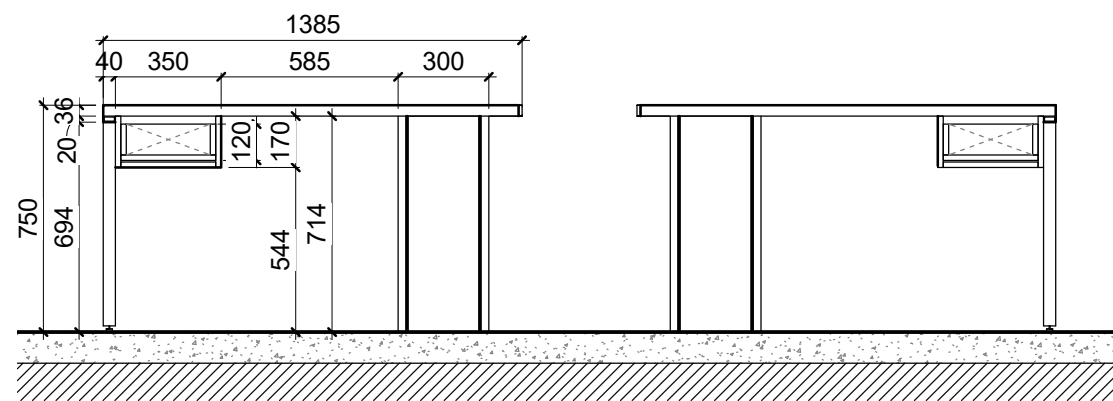


BLF-24-A-1,2,3

BLF-24-B




BLF-24-1,2,3, 24-B - გრძ. კრილი
BLF-24-A-1,2,3, 24-B - მაგიდა

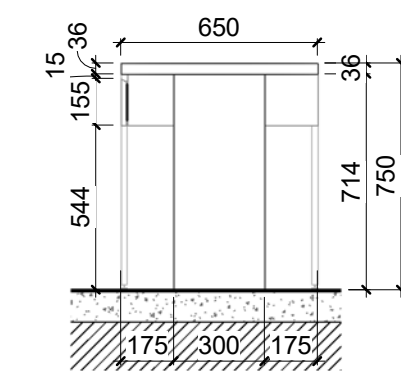


BLF-24-A-1,2,3, 24-B - გვერდხედი
BLF-24-A-1,2,3, 24-B - მაგიდა

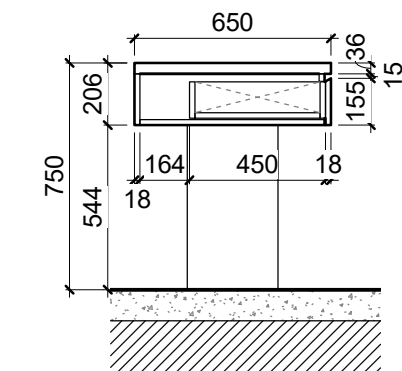


BLF-24-A-1,2,3, 24-B - სან. კრილი
BLF-24-A-1,2,3, 24-B - მაგიდა

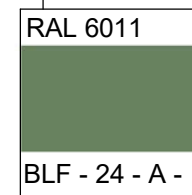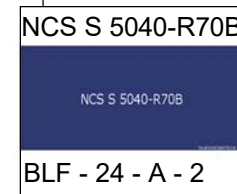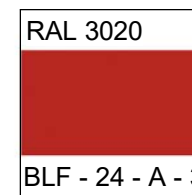


თერმულად შეღებილი
ლითონის ფეხი

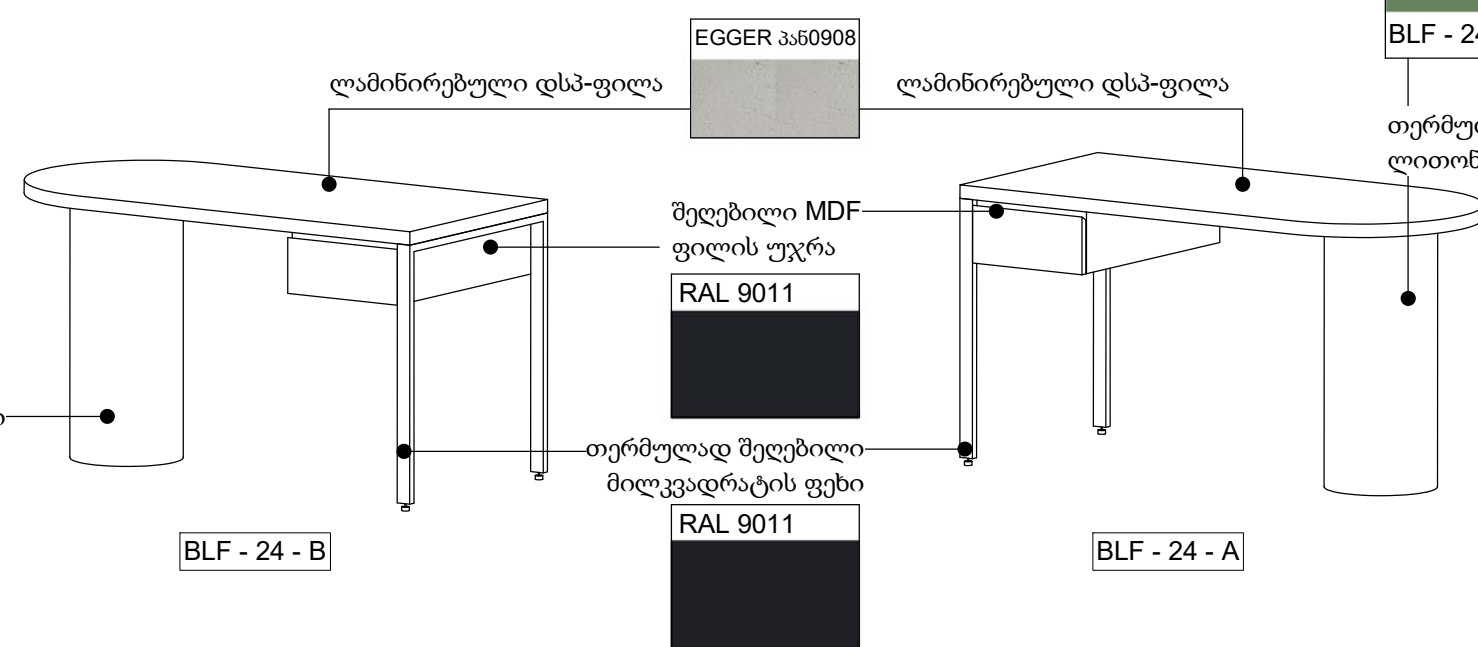


ობიექტის დასახელება ბიზნეს ლაზი	დამკვეთი --	DODO Designs	ნახაზის დასახელება BLF-24-A-1,2,3, 24-B - მაგიდა
მისამართი ქავთარაძის ქუჩა თბილისი	შესრულა 4 : 04505355 თარიღი	მარამ მარგველაშვილი თამარ გურგენიძე	რაოდენობა: BLF-24-A-1 x1 BLF-24-A-2 x1 BLF-24-A-3 x1 BLF-24-B x1
			22
			ფორმატი A3 მასშტაბი 1 : 25

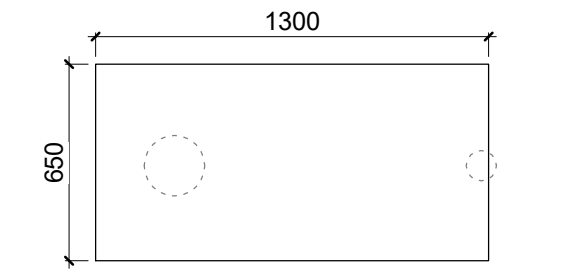


BLF-27-A-1,2,3 - ზედხედი
BLF-27-A-1,2,3 27-B-1,2 - მაგიდა

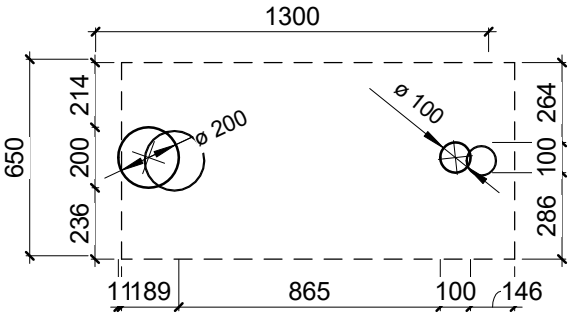


BLF-27-A-1,2,3 - ჰორ. კრილი
BLF-27-A-1,2,3 27-B-1,2 - მაგიდა

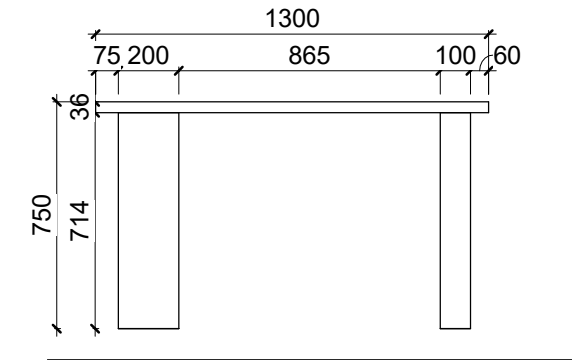


BLF-27-A-1,2,3-წინხედი 25
BLF-27-A-1,2,3 27-B-1,2 - მაგიდა

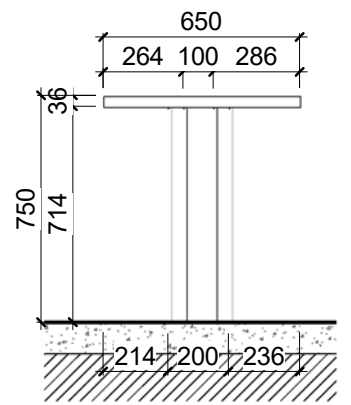

BLF-27-A-1,2,3 - გვერდხედი
BLF-27-A-1,2,3 27-B-1,2 - მაგიდა




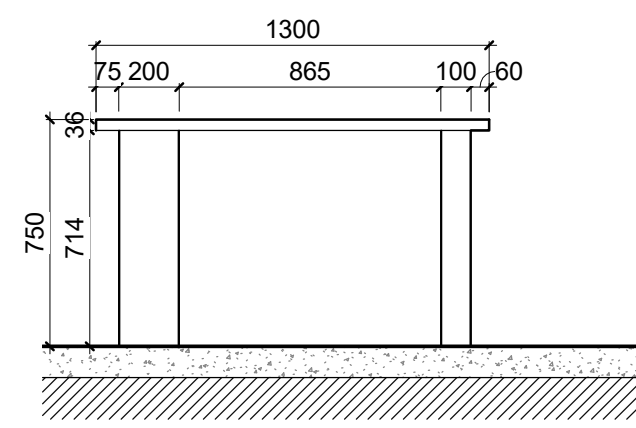


BLF-27-A-1,2,3 - გრძ. კრილი
BLF-27-A-1,2,3 27-B-1,2 - მაგიდა

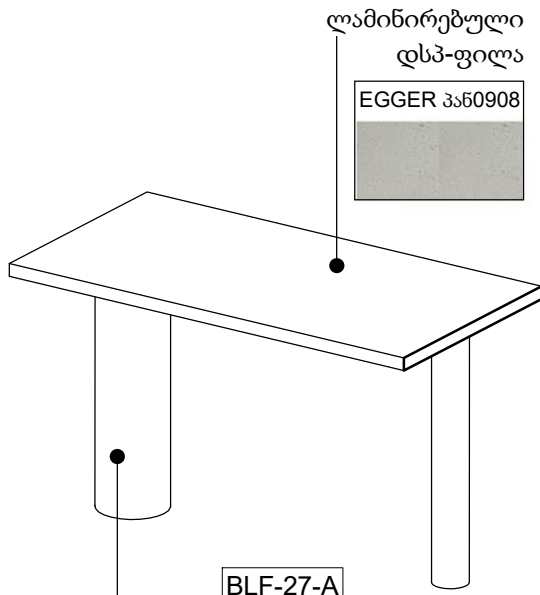


BLF-27-A


თერმულად შეღებილი
ლითონის ფეხი

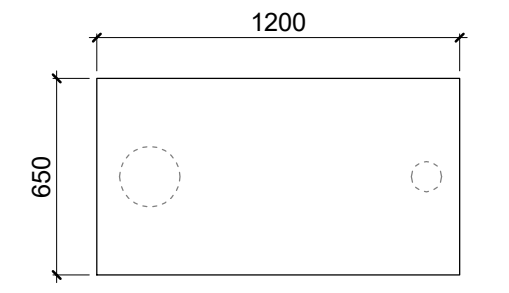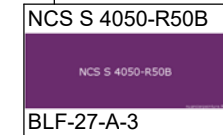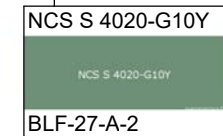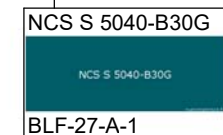


BLF-27-B-1,2 - ზედხედი 25
BLF-27-A-1,2,3 27-B-1,2 - მაგიდა

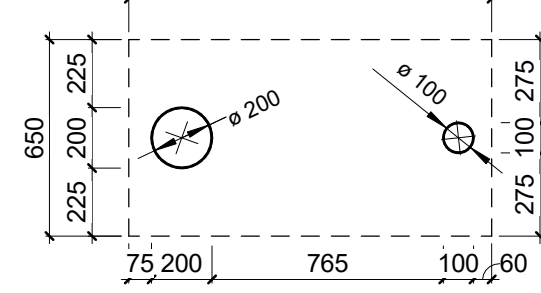


BLF-27-B-1,2 - ჰორ. კრილი
BLF-27-A-1,2,3 27-B-1,2 - მაგიდა

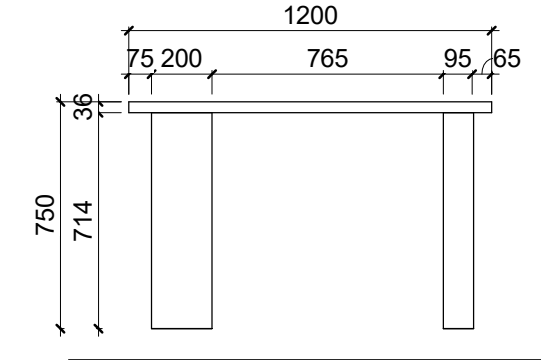


BLF-27-B-1,2 - წინხედი: 25
BLF-27-A-1,2,3 27-B-1,2 - მაგიდა

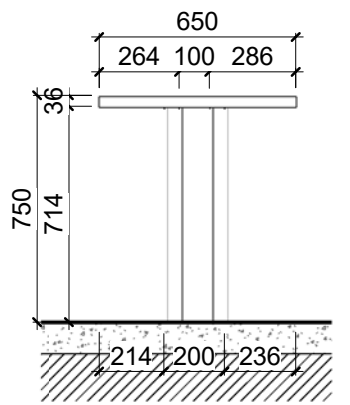

BLF-27-B-1,2 - გვერდხედი
BLF-27-A-1,2,3 27-B-1,2 - მაგიდა


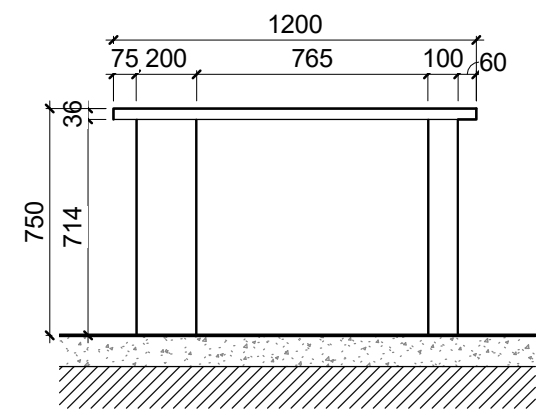


BLF-27-B-1,2 - გრძ. კრილი
BLF-27-A-1,2,3 27-B-1,2 - მაგიდა

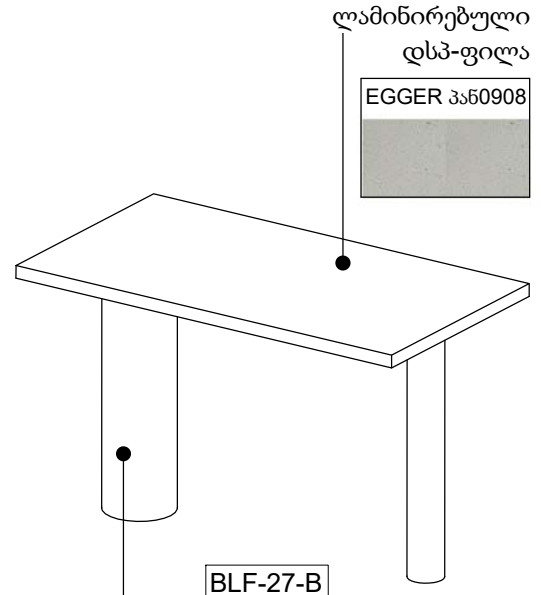

BLF-27-B

თერმულად შეღებილი
ლითონის ფეხი

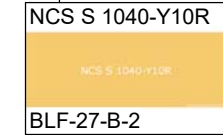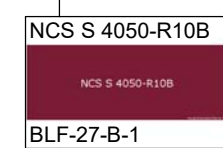

ობიექტის დასახელება
ბიზნეს ლაზი

მისამართი
ქვეთარაძის ქუჩა
თბილისი

დამკვეთი
--


4 : 04505355
თარიღი

DODO Designs


შეასრულა მარიამ მარგველაშვილი
თამარ გურგენიძე

ნახაზის დასახელება
BLF-27-A-1,2,3 27-B-1,2 - მაგიდა


რაოდენობა:
BLF-27-A-1 x3
BLF-27-A-2 x3
BLF-27-A-3 x2
BLF-27-B-1 x2
BLF-27-B-2 x3

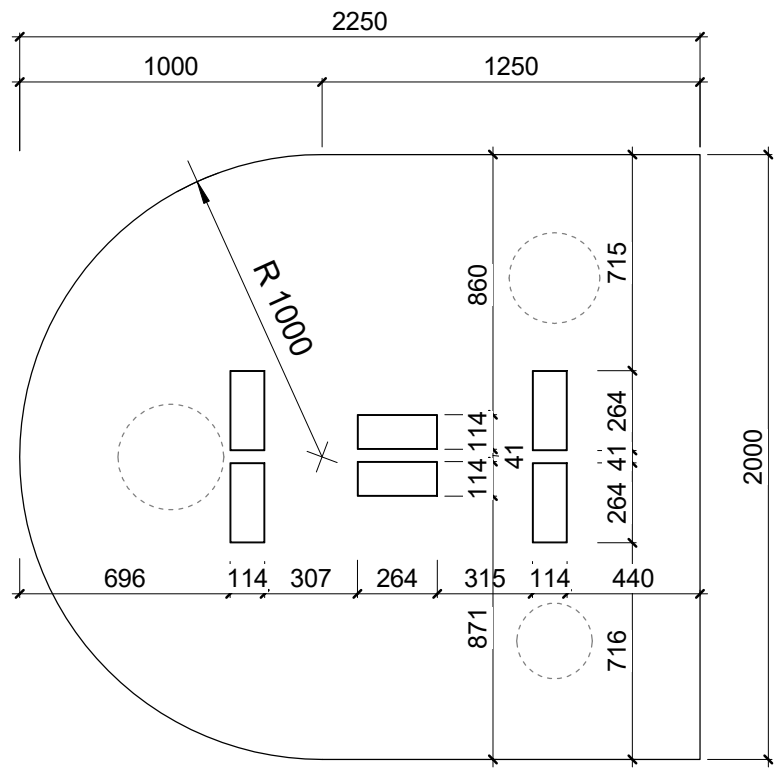


BLF-28 -ზედბედი 1 : 25
BLF - 28 - მაგიდა

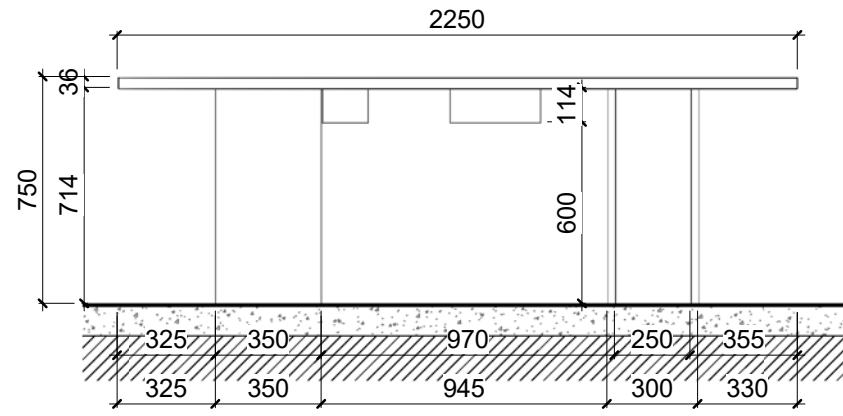


BLF-28 - წინხედი 1 : 25
BLF - 28 - მაგიდა

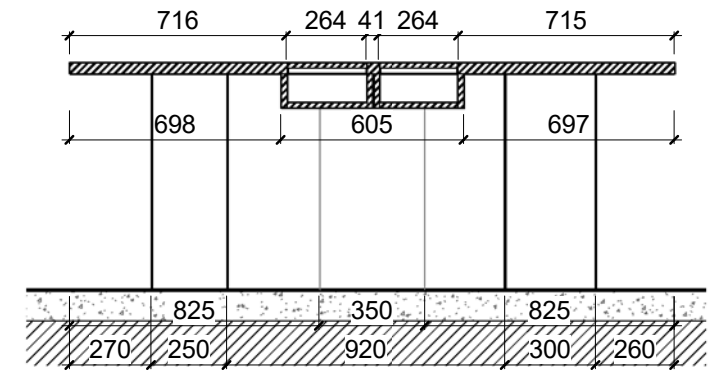


BLF-28 - გან. კრილი 1 : 25
BLF - 28 - მაგიდა

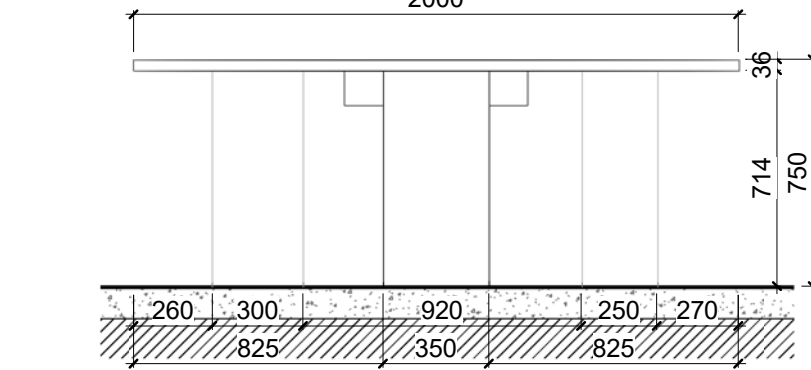


BLF-28 - გვერდბედი 1 : 25
BLF - 28 - მაგიდა

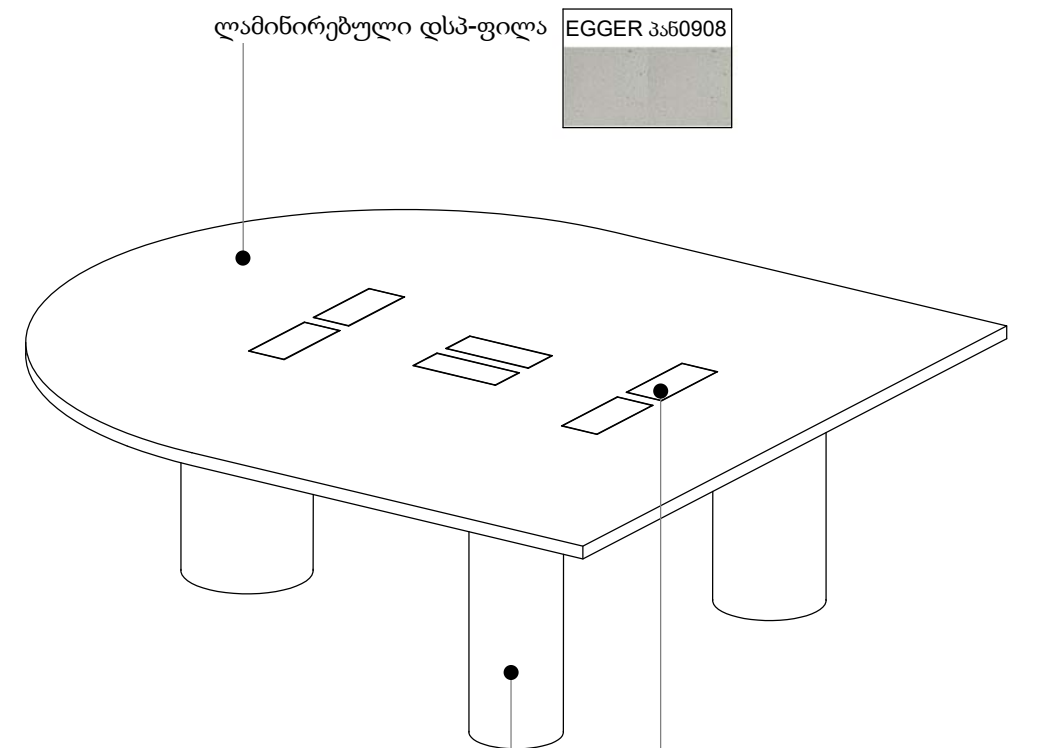

დამალული როზეტების სათავსი
NCS S 2070 Y80R

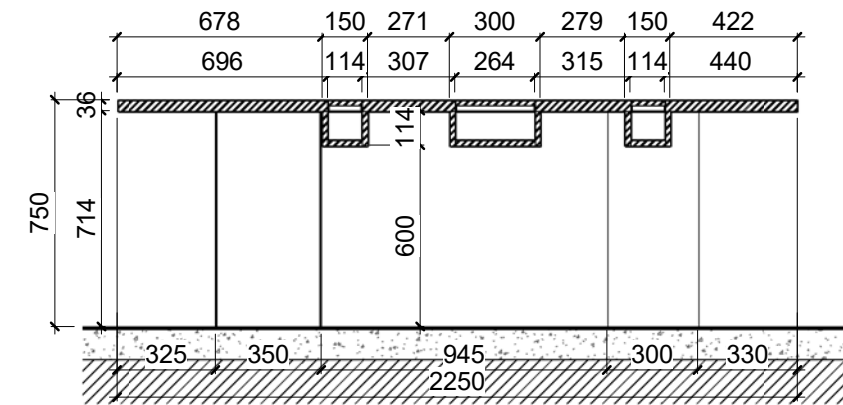

BLF-28 - გრძ. კრილი 1 : 25
BLF - 28 - მაგიდა

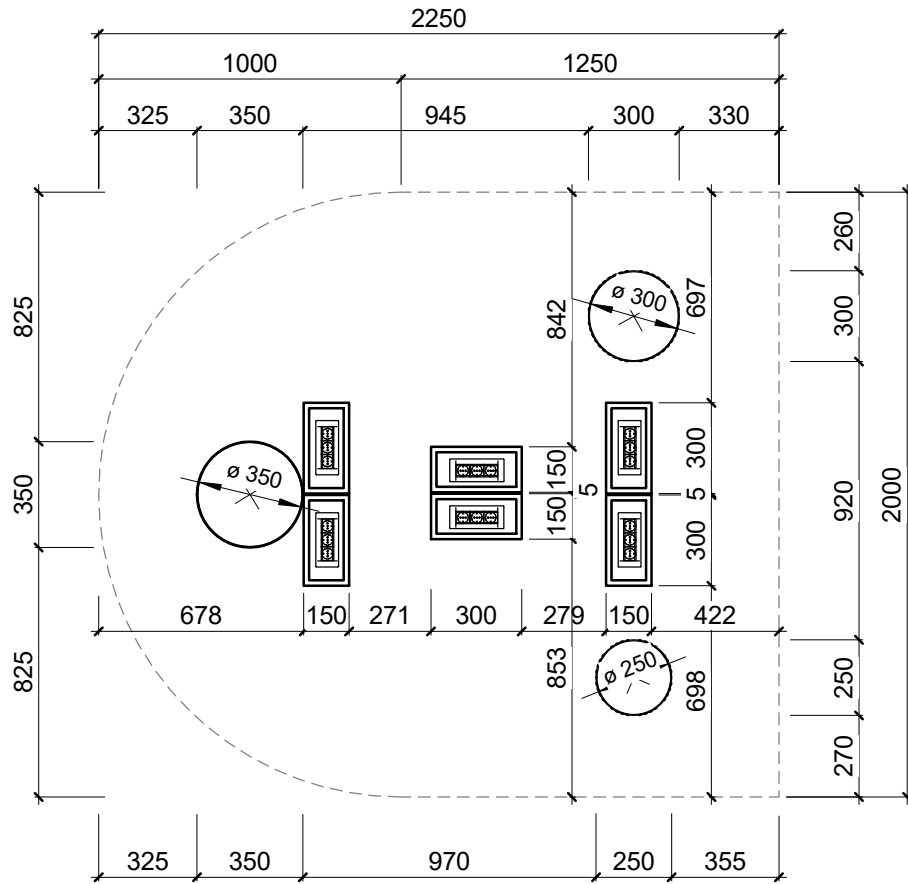

BLF-28 -კორ. კრილი 1 : 25
BLF - 28 - მაგიდა

ობიექტის დასახელება
ბიზნეს ლაზი

მისამართი
ქავთარაძის ქუჩა
თბილისი

დამკვეთი
--

4 : 04505355
თარიღი

DODO Designs





შესრულა მარიამ მარგველაშვილი
თამარ გურგენიძე

ნახაზის დასახელება
BLF - 28 - მაგიდა


რაოდენობა: BLF-28 x1

24

ფორმატი A3 მასშტაბი 1 : 25


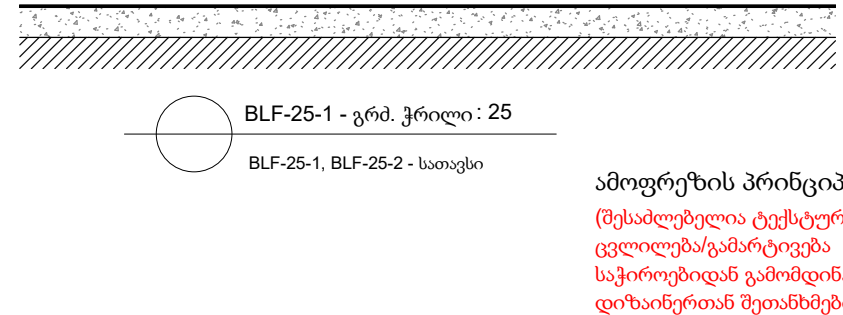
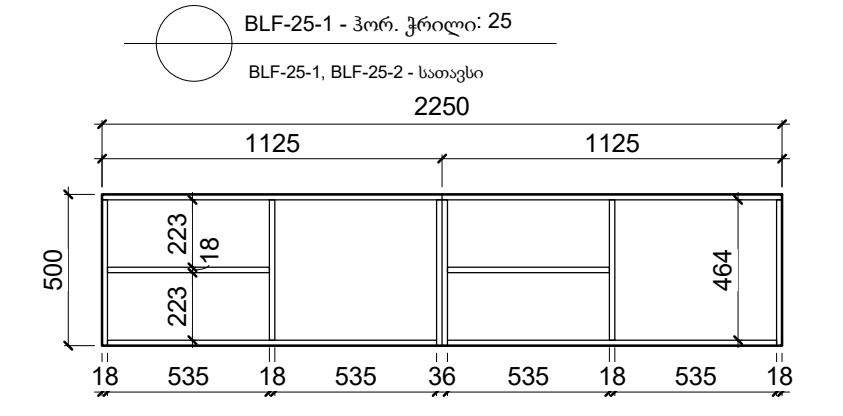
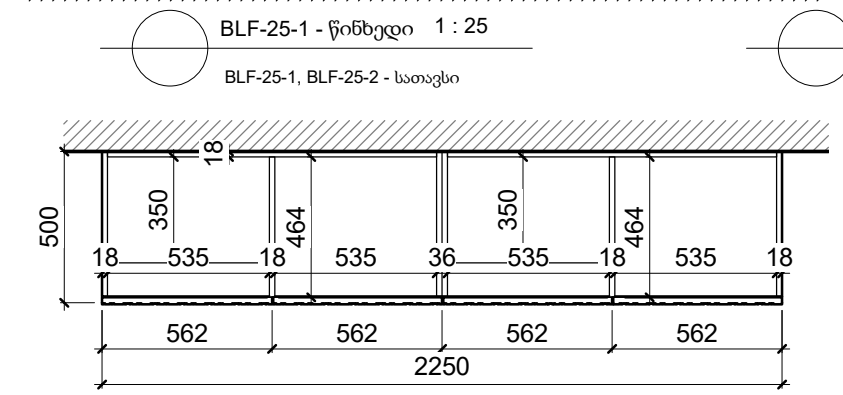
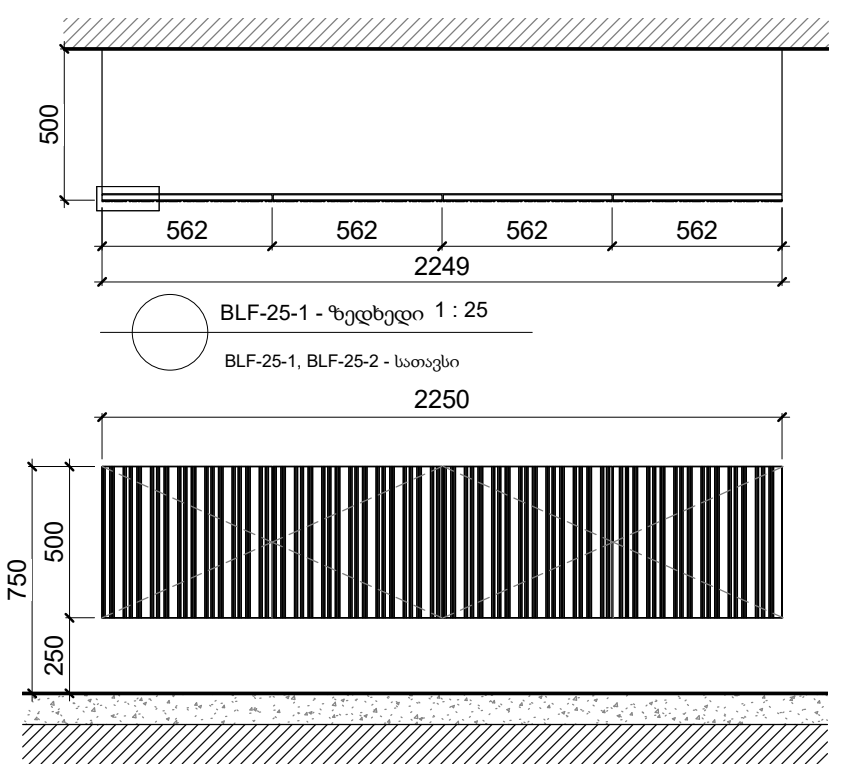


ამოფრეზის პრინციპი
(შესაძლებელია ტექსტურის ცვლილება/გამარტივება საჭიროების შემთხვევაში და დიზაინერთან შეთანხმებით)

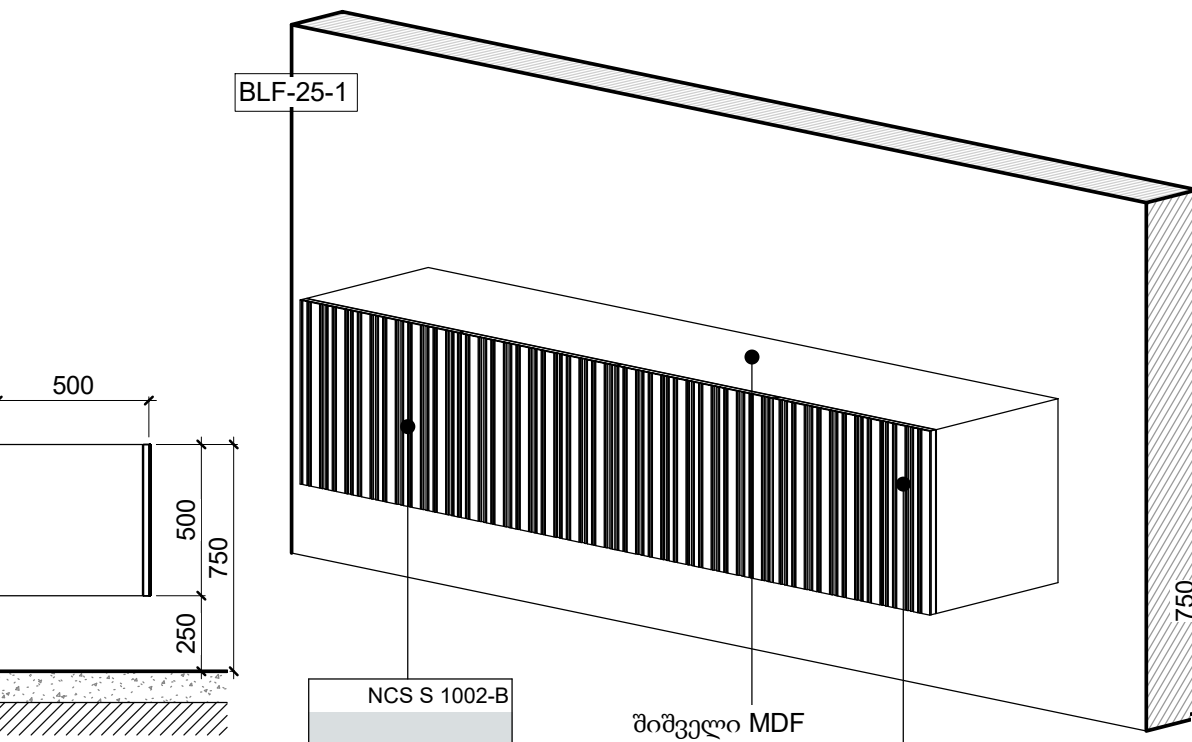

შიშველი MDF ფილია დამუშავებული მიკროცემენტით
NCS S 1002-B

ამოფრეზილი MDF ფილია დამუშავებული მიკროცემენტით
NCS S 1002-B

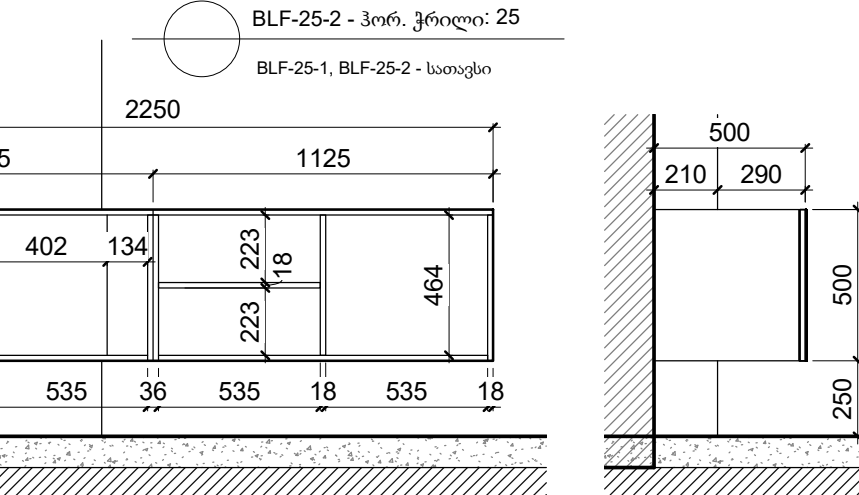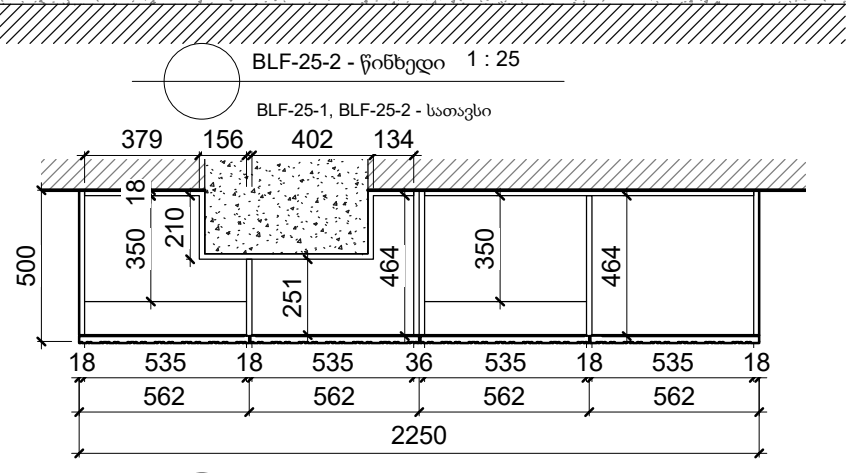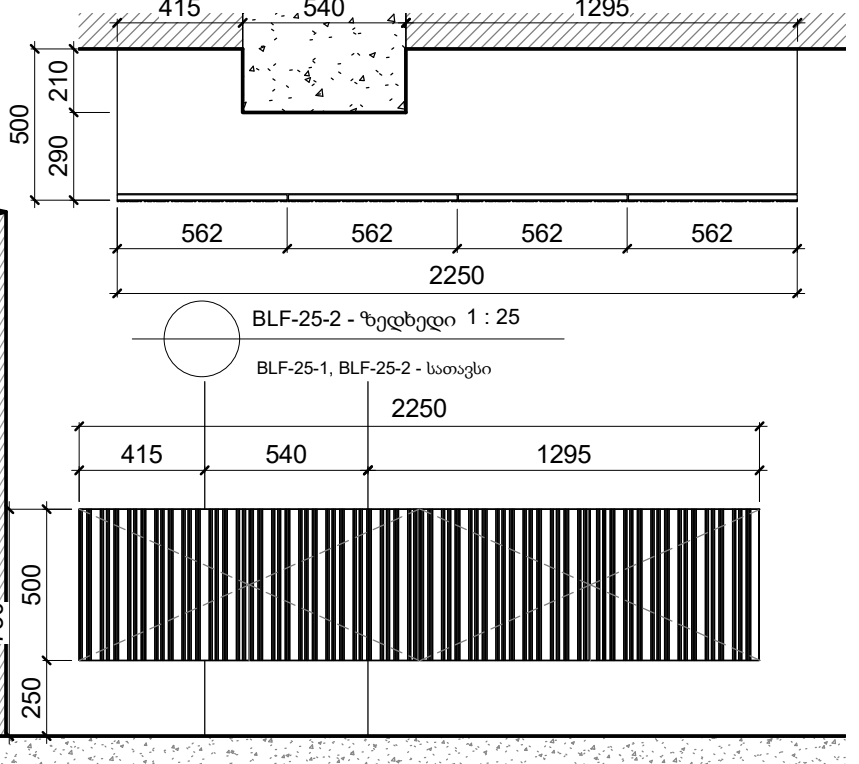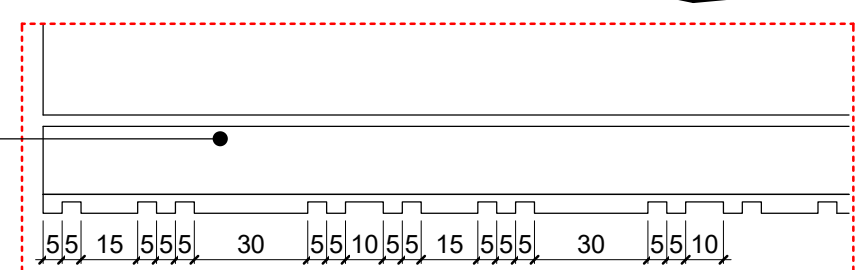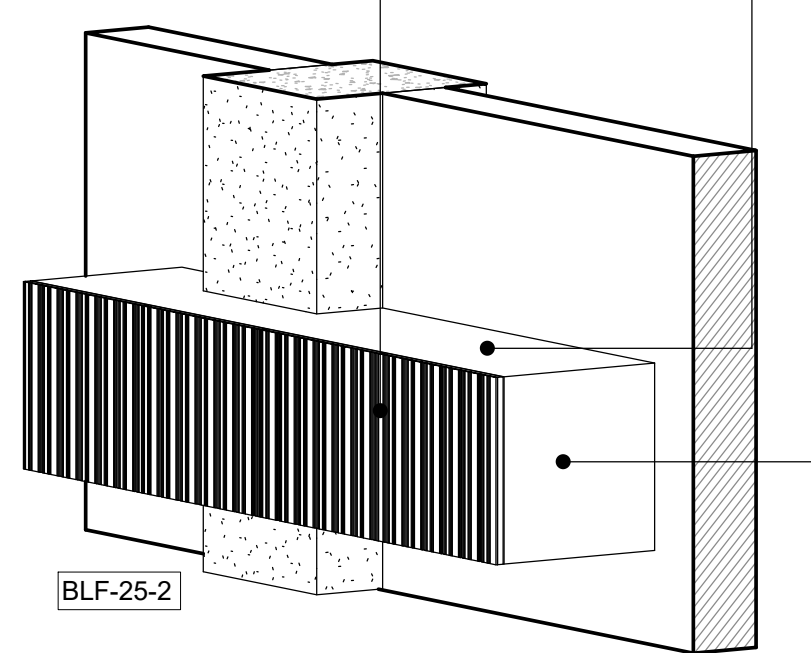

ლამინირებული დსპ-ფილა
EGGER 3ა60908

შენიშვნა:
BLF-25 - ავეჯის ზომები აუცილებელია გადამოწმდეს შემსრულებლის მიერ ადგილზე, არსებული კედლებიდან გამომდინარე.
თაროების განაწილება შესაძლებელია დაკორექტირდეს დამკვეთის სურვილისამებრ.

ობიექტის დასახელება
ბიზნეს ლაზი

მისამართი
ქავთარაძის ქუჩა
თბილისი

დამკვეთი
--

4 : 04505355
თარიღი

DODO Designs





შეასრულა მარიამ მარგველაშვილი
თამარ გურგენიძე

ნახაზის დასახელება
BLF-25-1, BLF-25-2 - სათავსი

რაოდენობა:
BLF-25-1 x2
BLF-25-2 x1

25

ფორმატი A3 მასშტაბი As indicated

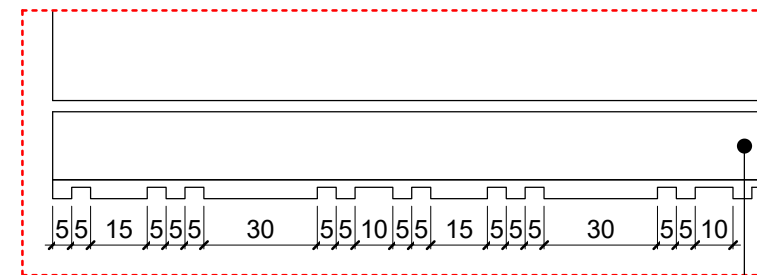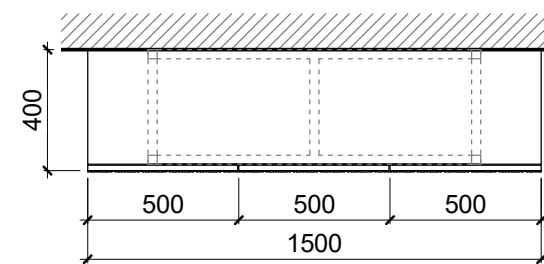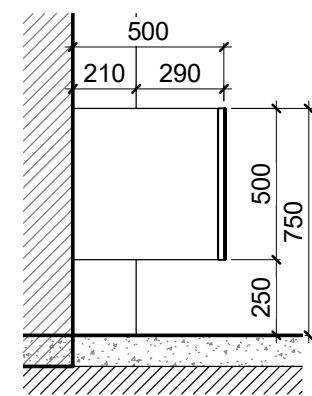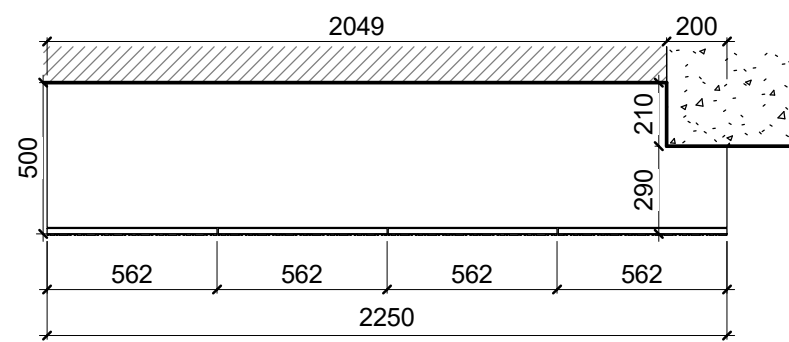

ამოფრეზის პრინციპი
(შესაძლებელია ტექსტურის
ცვლილება/გამარტივება
საჭიროებიდან გამომდინარე
დიზაინერთან შეთანხმებით)



BLF-25-3 - ზედხედი 1:25
BLF-25-3, BLF-29 - სათავსი

BLF-25-3 - გვერდხედი : 25
BLF-25-3, BLF-29 - სათავსი


BLF-29 - ზედხედი 1:25
BLF-25-3, BLF-29 - სათავსი

BLF-29 - გვერდხედი 1:25
BLF-25-3, BLF-29 - სათავსი


შიშველი MDF
ფილია დამუშავებული
მიკროცემენტით

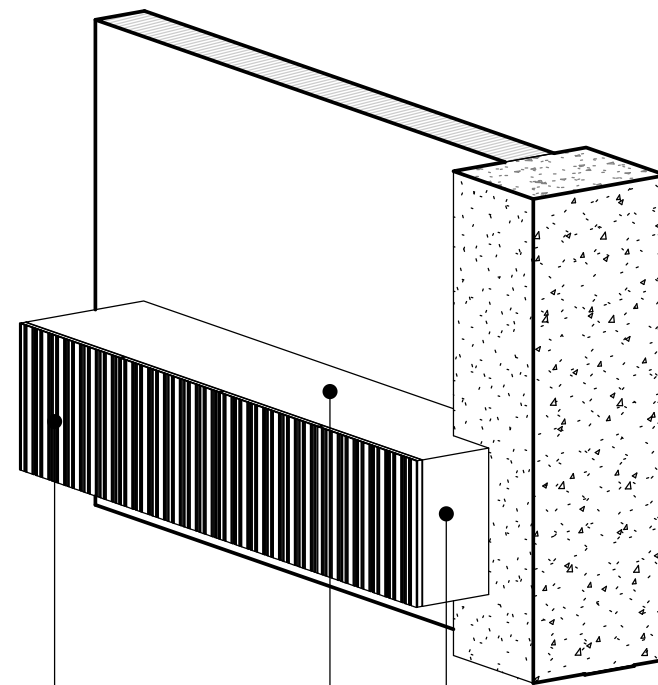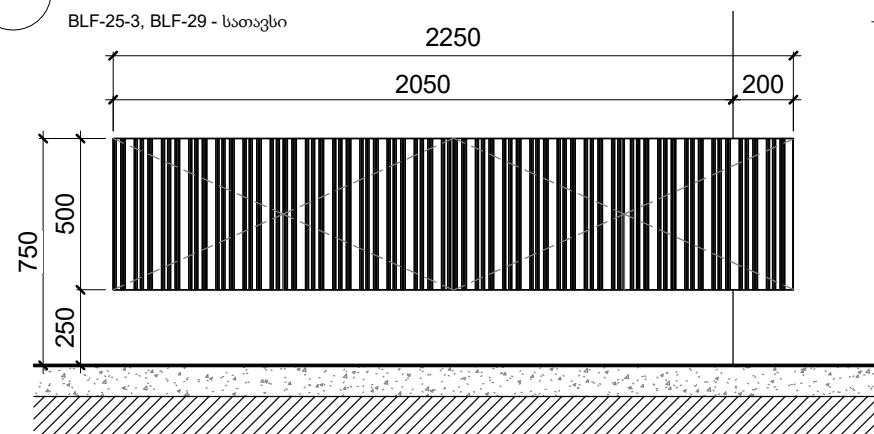


შიშველი MDF
ფილია დამუშავებული
მიკროცემენტით
ლამინირებული
დსპ-ფილა
EGGER კან0908

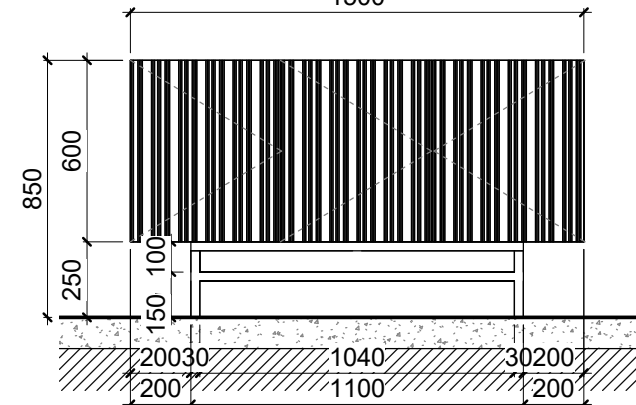


BLF-29 - წინხედი 1:25
BLF-25-3, BLF-29 - სათავსი

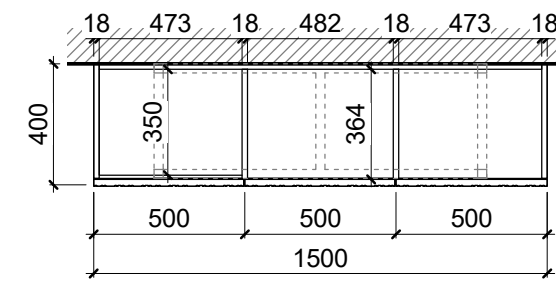

BLF-29 - ზედხედი 1:25
BLF-25-3, BLF-29 - სათავსი

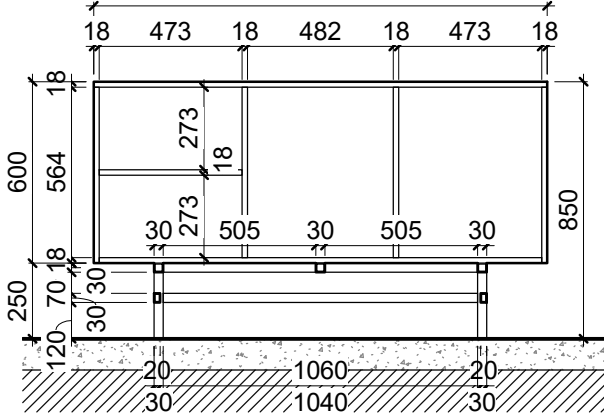



BLF-29 - გვერდხედი 1:25
BLF-25-3, BLF-29 - სათავსი

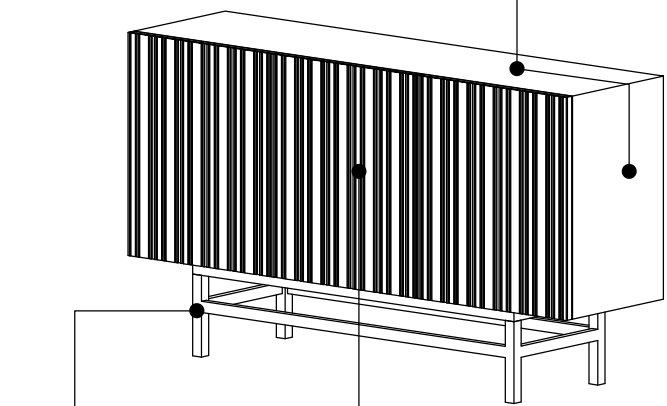

თერმულად შეღებილი
მილკვადრატის ფეხი
RAL 9011
შიშველი MDF
ფილია დამუშავებული
მიკროცემენტით

BLF-25-3 - წინხედი 1:25
BLF-25-3, BLF-29 - სათავსი

BLF-25-3 - ზორ. ჭრილი: 25
BLF-25-3, BLF-29 - სათავსი

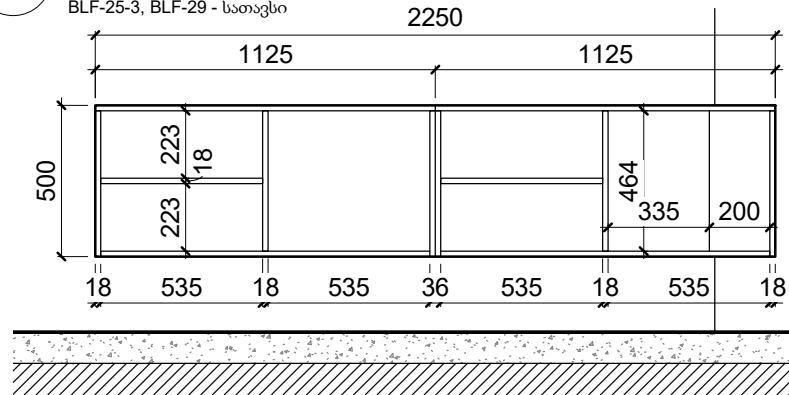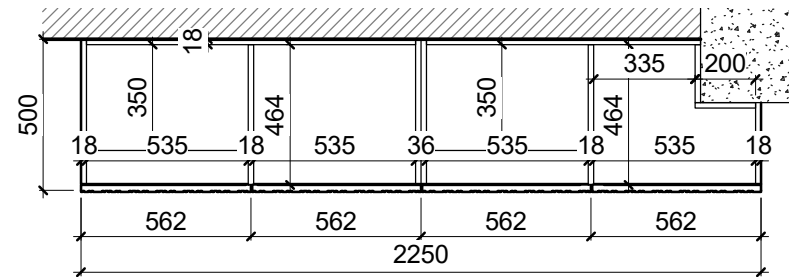

BLF-25-3 - გრძ. ჭრილი: 25
BLF-25-3, BLF-29 - სათავსი


შენიშვნა:
BLF-25 - ავეჯის ზომები აუცილებელია გადამოწმდეს
შემსრულებლის მიერ ადგილზე, არსებული
კედლებიდან გამომდინარე.
თაროების განაწილება შესაძლებელია დაკორექტირდეს
დამკვეთის სურვილისამებრ.

ობიექტის დასახელება
ბიზნეს ლაზი
მისამართი
ქავთარაძის ქუჩა
თბილისი


დამკვეთი
--
4 : 04505355
თარიღი

DODO Designs
შეასრულა მარიამ მარგველაშვილი
თამარ გურგენიძე


ნახაზის დასახელება
BLF-25-3, BLF-29 - სათავსი
რაოდენობა:
BLF-25-3 x1
BLF-29 x4
26
ფორმატი A3 მასშტაბი As indicated

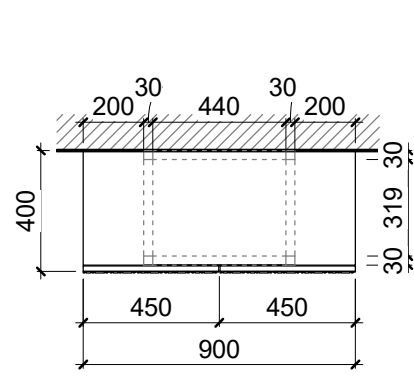


BLF-30 - ზედხედი 1 : 25
BLF-30, BLF-31 - სათავსი

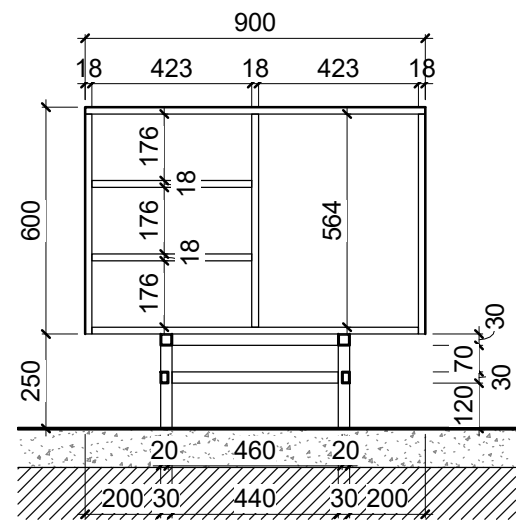


BLF-30 - გრძ. კრილი 1 : 20
BLF-30, BLF-31 - სათავსი

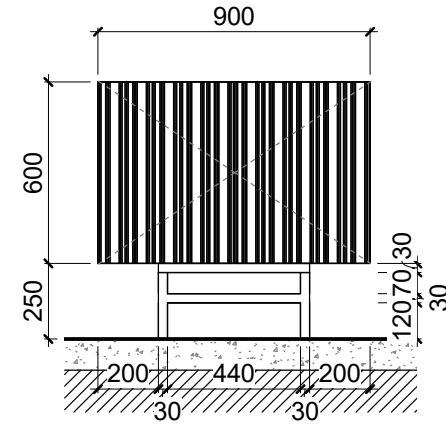


BLF-30 - წინხედი 1 : 25
BLF-30, BLF-31 - სათავსი

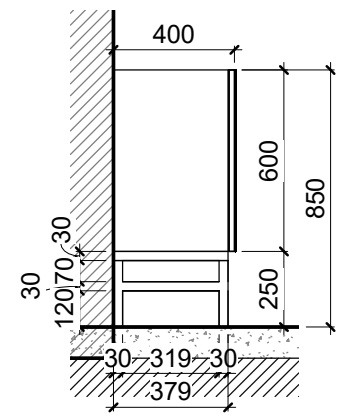


BLF-30 - გვერდხედი 1 : 25
BLF-30, BLF-31 - სათავსი

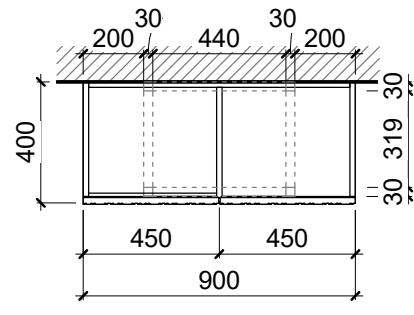


BLF-30 - ჰორ. კრილი 1 : 25
BLF-30, BLF-31 - სათავსი

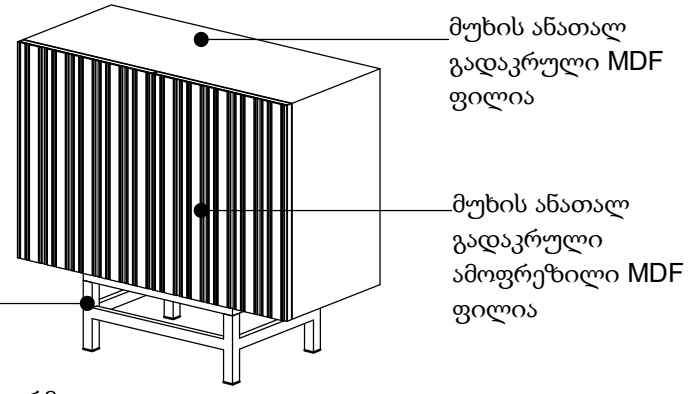


RAL 9011
თერმულად შეღებილი მილკვადრატის ფეხი

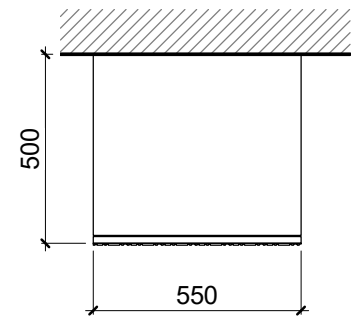


BLF-31 - ზედხედი 1 : 20
BLF-30, BLF-31 - სათავსი

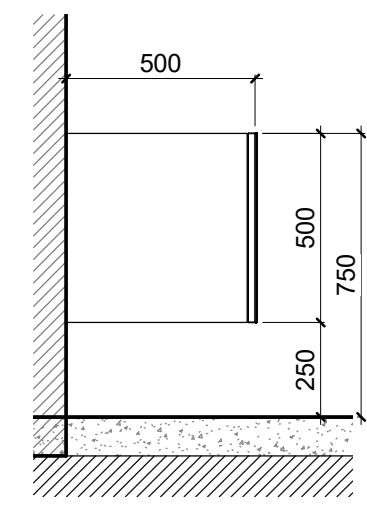


BLF-31 - გვერდხედი 1 : 20
BLF-30, BLF-31 - სათავსი

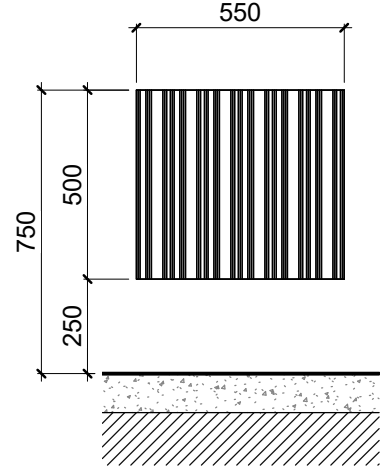

BLF-31 - წინხედი 1 : 20
BLF-30, BLF-31 - სათავსი

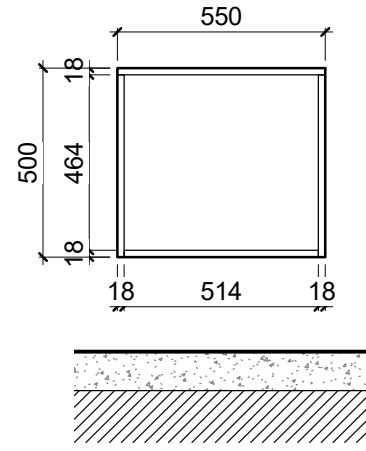


BLF-31 - გრძ. კრილი 1 : 20
BLF-30, BLF-31 - სათავსი

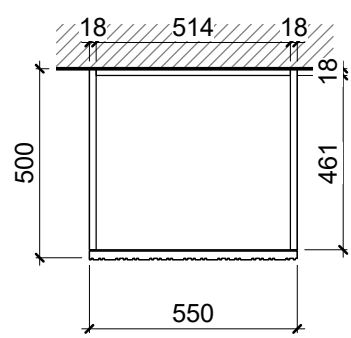

BLF-31 - ჰორ. კრილი 1 : 20
BLF-30, BLF-31 - სათავსი

ამოფრეზის პრინციპი (შესაძლებელია ტექსტურის ცვლილება/გამარტივება საჭიროებიდან გამომდინარე დიზაინერთან შეთანხმებით)

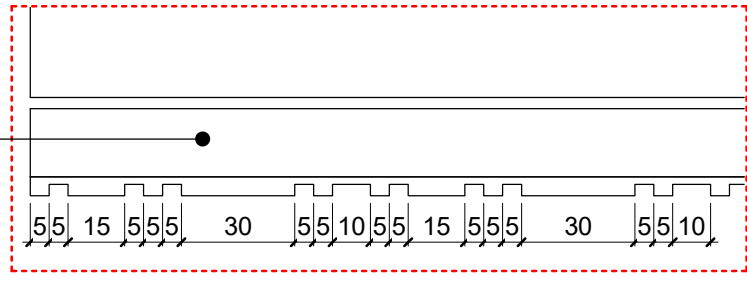

შიშველი MDF ფილია დამუშავებული მიკროცემენტით

NCS S 1002-B

NCS S 1002-B

ამოფრეზილი MDF ფილია დამუშავებული მიკროცემენტით

შენიშვნა:
თაროების განაწილება შესაძლებელია დაკორექტირდეს დამკვეთის სურვილისამებრ.

ობიექტის დასახელება
ბიზნეს ლაზი

მისამართი
ქავთარაძის ქუჩა
თბილისი

დამკვეთი
--

შეკვეთის კოდი
4 : 04505355

თარიღი

DODO Designs


შეასრულა მარიამ მარგველაშვილი
თამარ გურგენიძე

ნახაზის დასახელება
BLF-30, BLF-31 - სათავსი


რაოდენობა:
BLF-30 x1
BLF-31 x1

27

ფორმატი A3 მასშტაბი As indicated

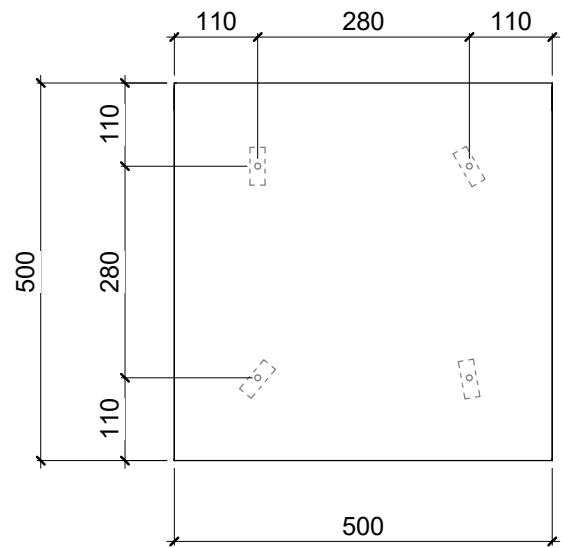


BLF-08-A - ზედხედი 1 : 10
BLF-08-A

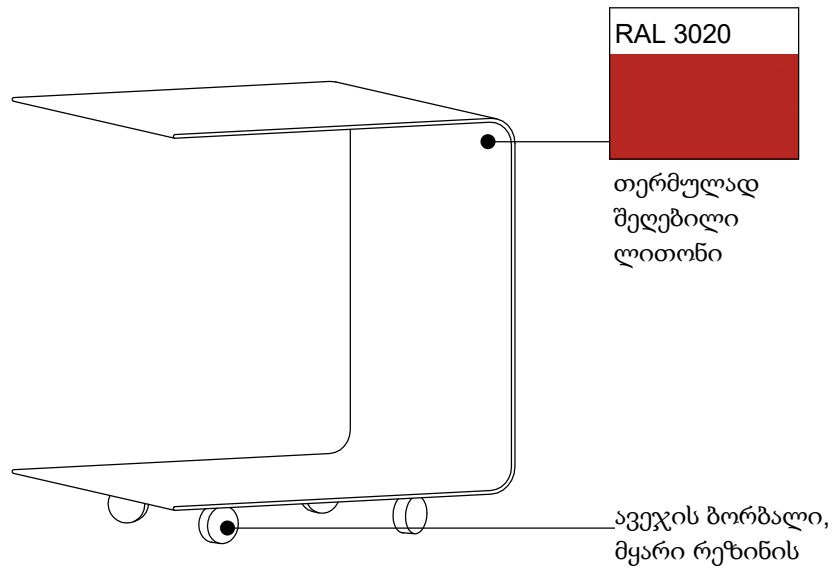


RAL 3020
თერმულად შეღებილი ლითონი

ავეჯის ბორბალი, მყარი რეზინის

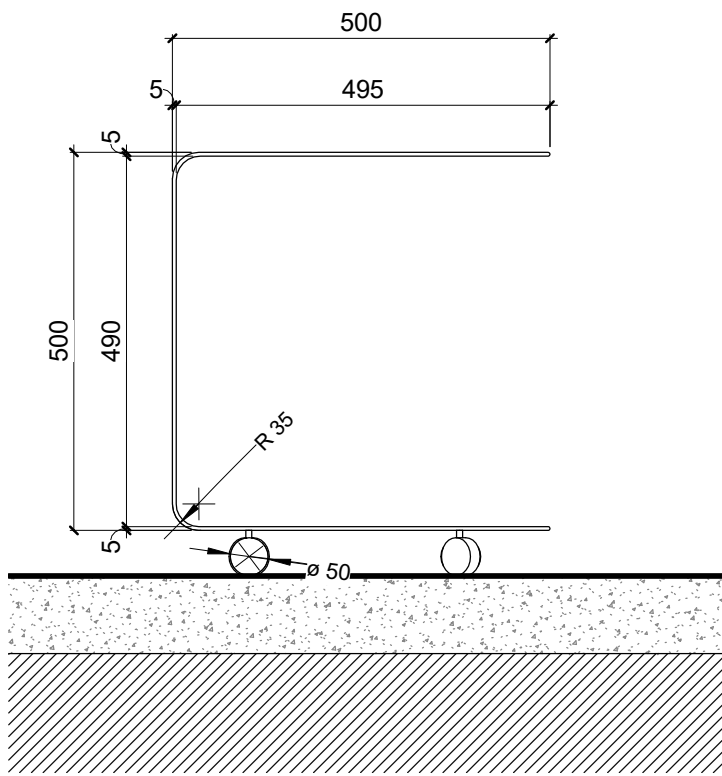


BLF-08-A - გვერდხედი 1 : 10
BLF-08-A

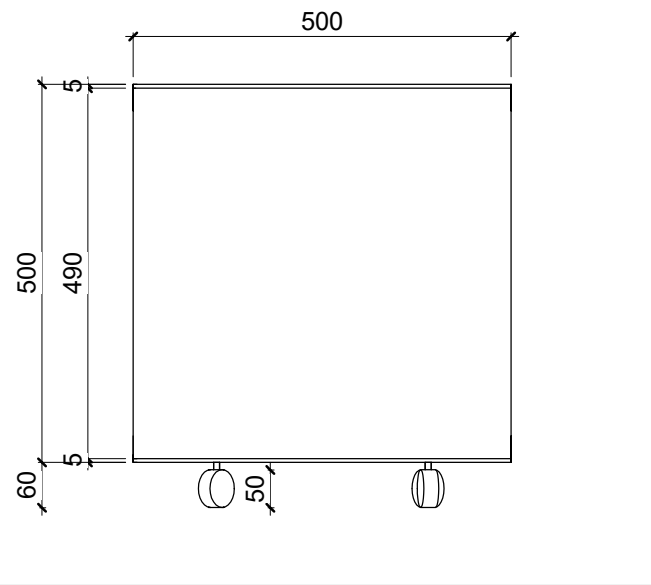


BLF-08-A - წინხედი 1 : 10
BLF-08-A


		<p>ობიექტის დასახელება ბიზნეს ლაზი</p> <p>მისამართი ქავთარაძის ქუჩა თბილისი</p>	<p>დამკვეთი --</p> <p>4 : 04505355 თარიღი</p>	<p>DODO Designs</p> <p>შეასრულა მარიამ მარგველაშვილი თამარ გურგენიძე</p>	<p>ნახაზის დასახელება BLF-08-A</p> <p>რაოდენობა: x4 (1-ელ და მე-2 სართულზე)</p> <p>28</p> <p>ფორმატი A3 მასშტაბი 1 : 10</p>
--	--	---------------------------------------------------------------------------------------------	-------------------------------------------------------	------------------------------------------------------------------------------	---

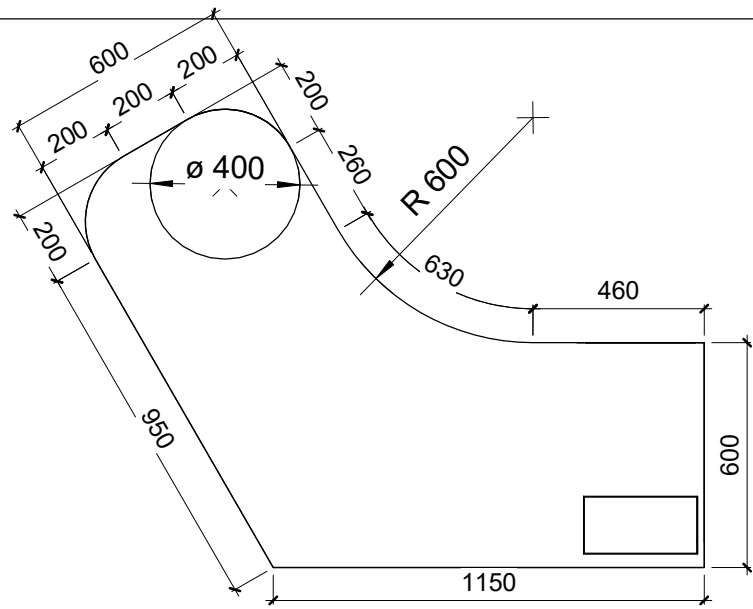

BLF-06 - ზედხედი 1 : 20
BLF-06 - მიმღების მაგიდა

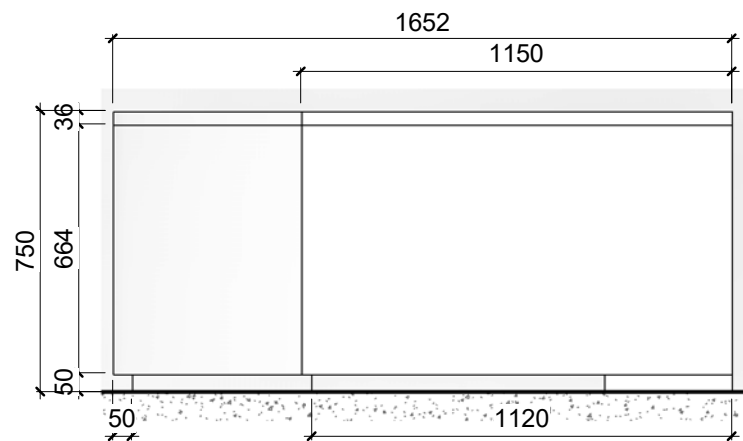


BLF-06 - ხედი 2 1 : 20
BLF-06 - მიმღების მაგიდა

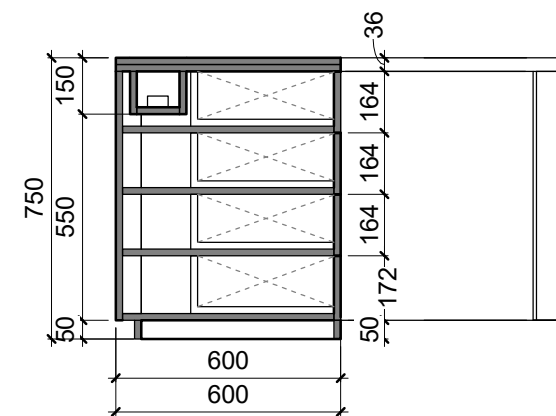


BLF-06 - ვერტ. კრილი : 20
BLF-06 - მიმღების მაგიდა


მე-2 სახითი X1

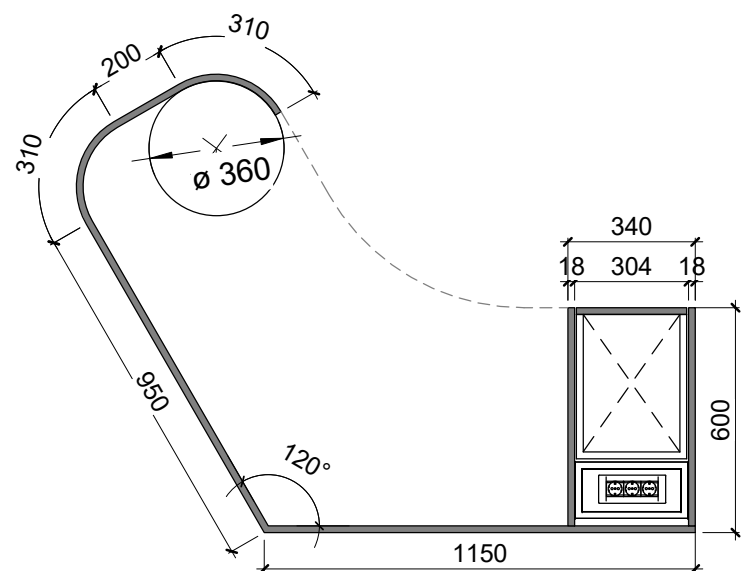


BLF-06 - კორ. კრილი 1 : 20
BLF-06 - მიმღების მაგიდა

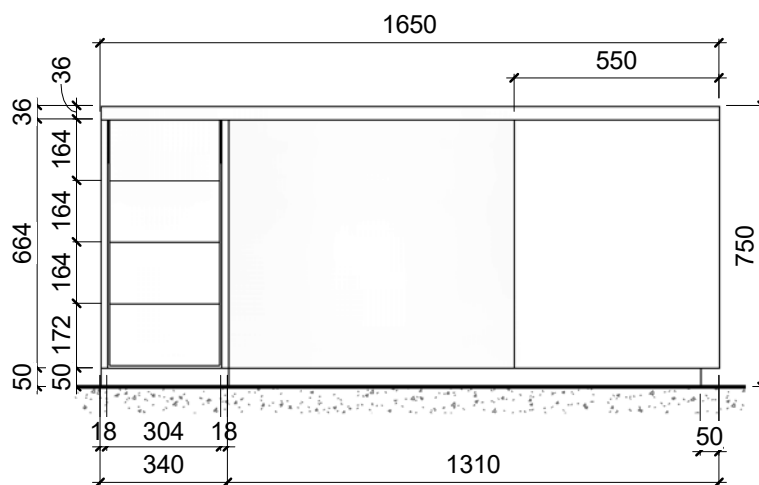

BLF-06 - ხედი 1 1 : 20
BLF-06 - მიმღების მაგიდა

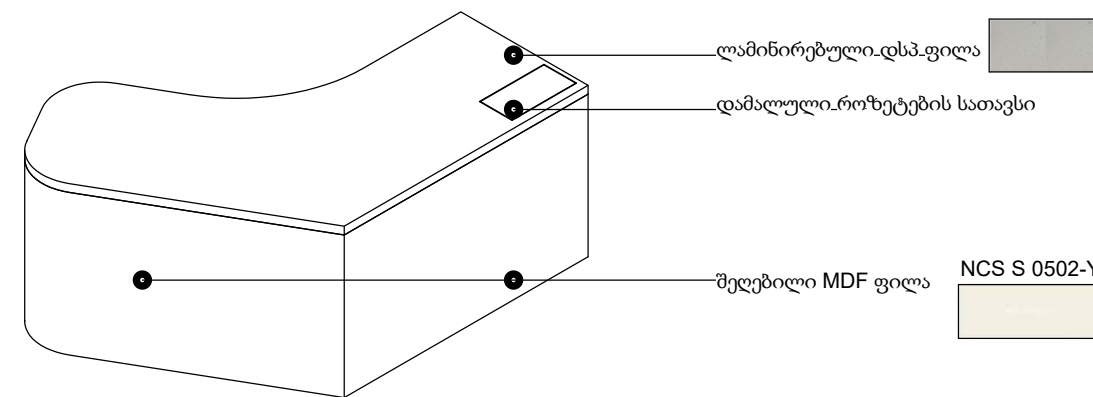

NCS S 0502-Y

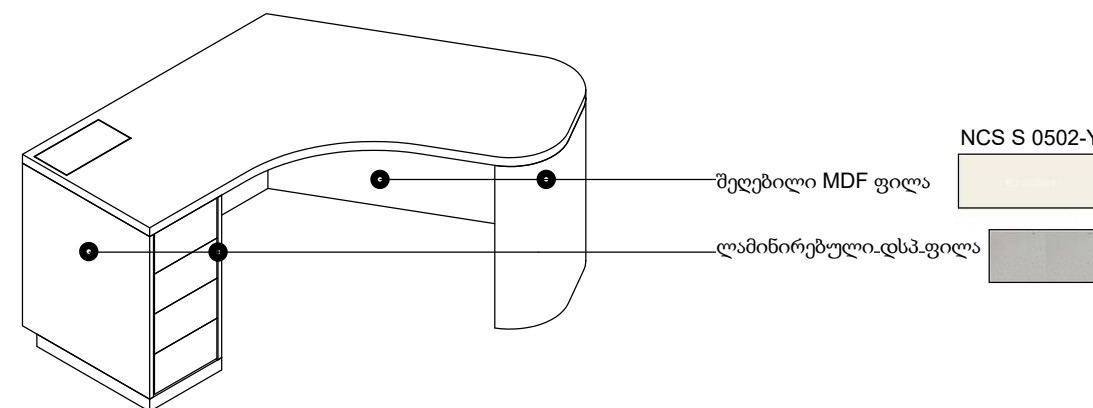

NCS S 0502-Y

* მაგიდის ზედაპირი
ლამინირებული დსპ
ფილა

EGGER პა60908

* mdf ფილის შესაღები
ფერის კოდი:

NCS S 0502-Y

ობიექტის დასახელება
ზიზნეს ლაბი

მისამართი
ქავთარაძის ქუჩა
თბილისი

დამკვეთი
--

4 : 04505355
თარიღი

DODO Designs


შეასრულა მარიამ მარგველაშვილი
თამარ გურგენიძე

ნახაზის დასახელება
BLF-06 - მიმღების მაგიდა
რაოდენობა: 3


სართული: 0,1,2

13


ფორმატი A3 მასშტაბი 1 : 20

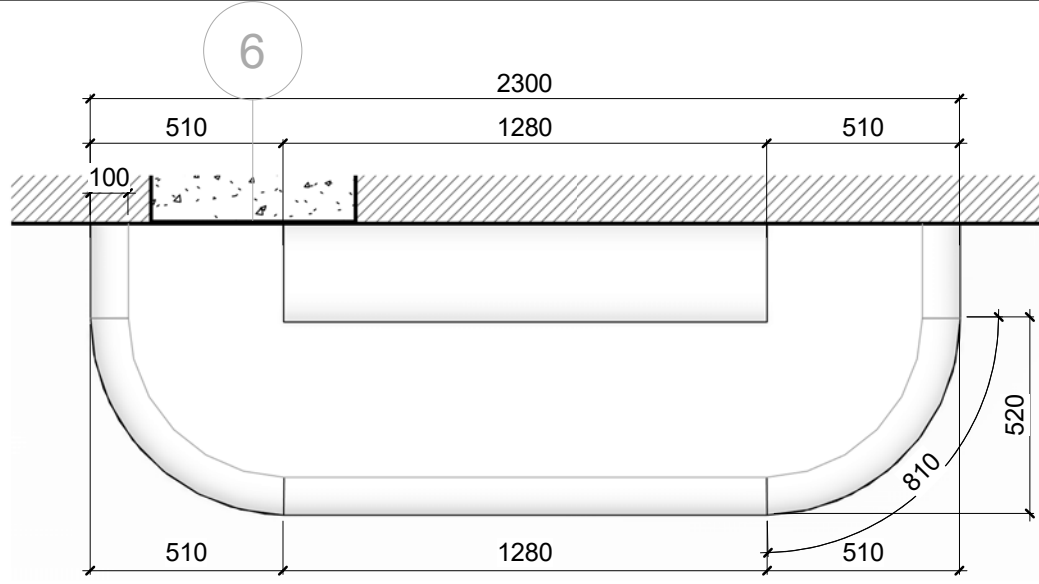



BLF-09 - ზედბედი 1 : 20
BLF - 09, BLF - 20, რბილი ავეჯი

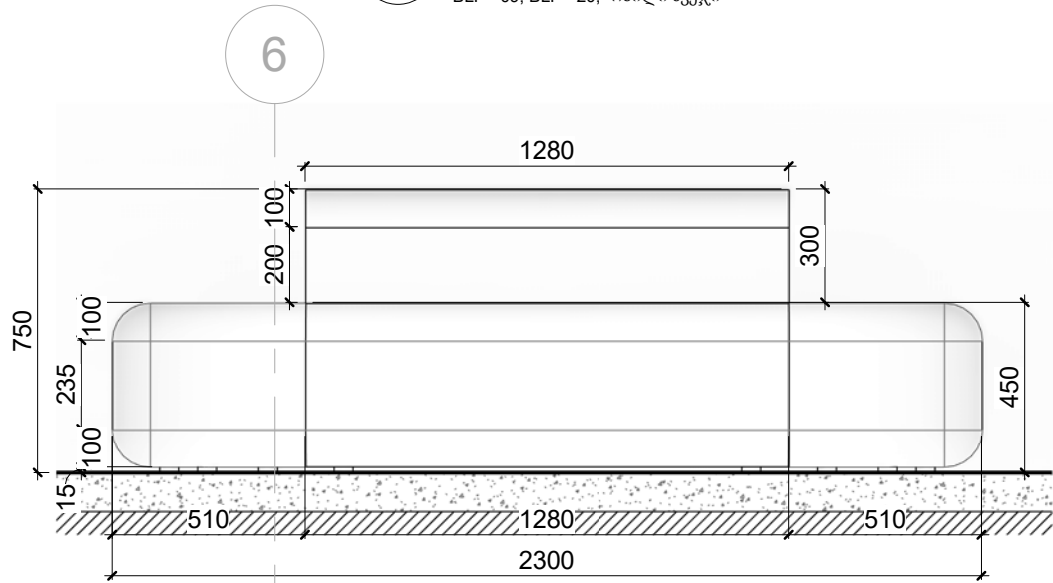


BLF-09 - წინხედი 1 : 20
BLF - 09, BLF - 20, რბილი ავეჯი

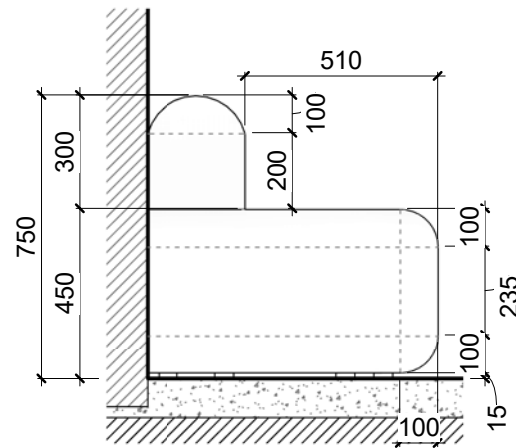


BLF-09 - გვერდხედი 1 : 20
BLF - 09, BLF - 20, რბილი ავეჯი

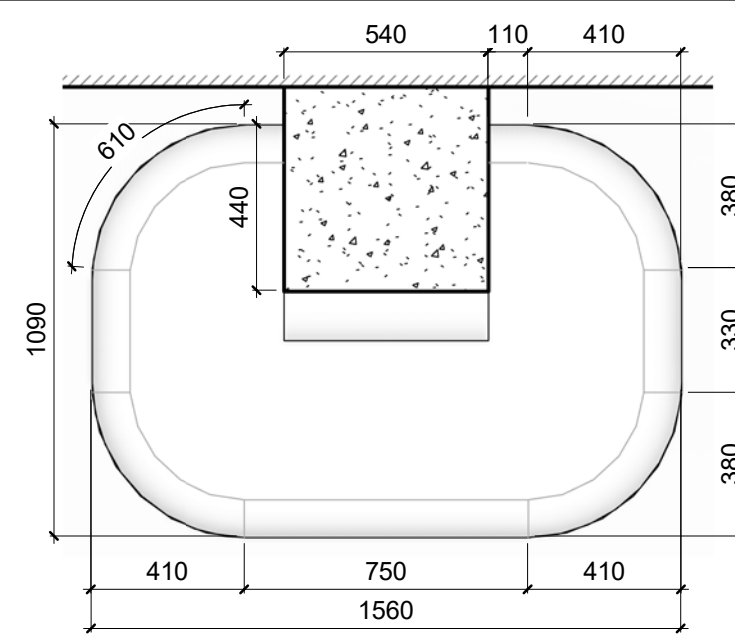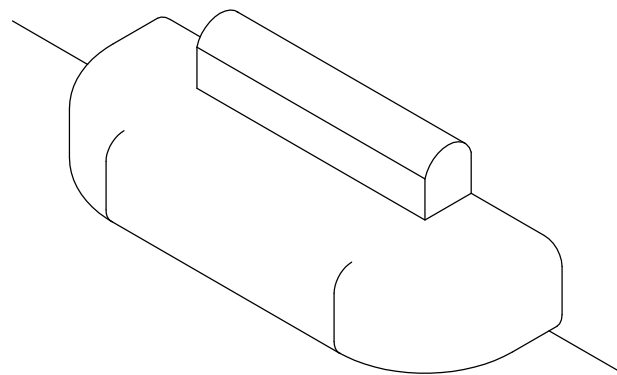


BLF-20 - ზედბედი 1 : 20
BLF - 09, BLF - 20, რბილი ავეჯი

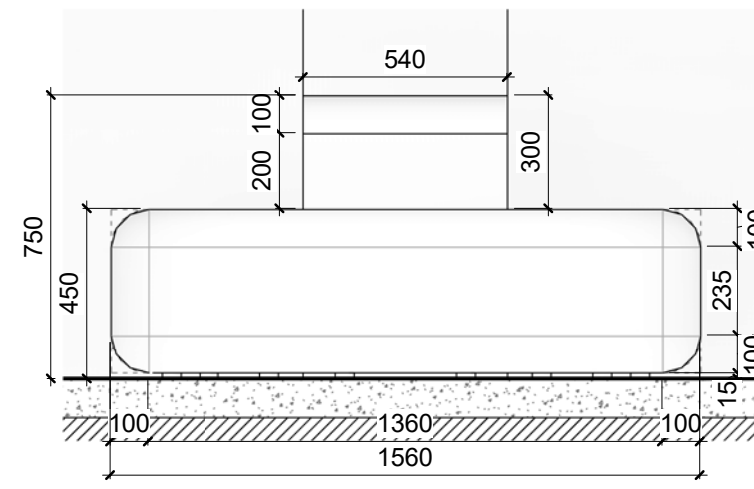

BLF-20 - წინხედი 1 : 20
BLF - 09, BLF - 20, რბილი ავეჯი

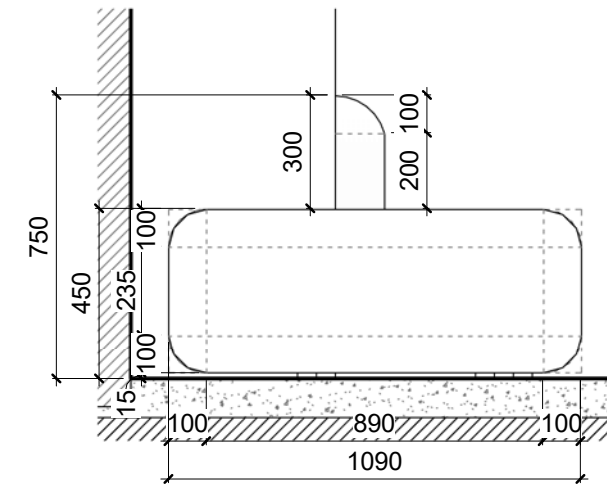

BLF-20 - გვერდხედი 1 : 20
BLF - 09, BLF - 20, რბილი ავეჯი

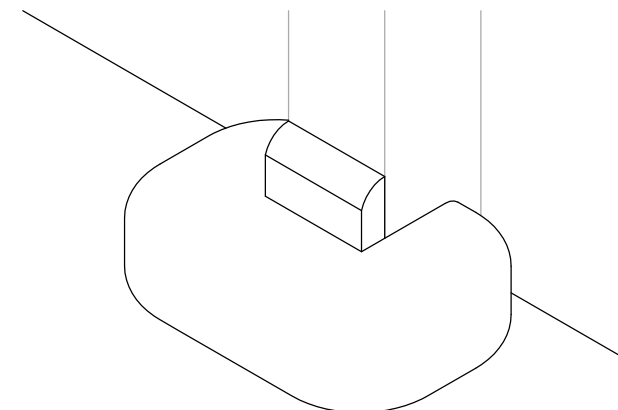

მე-2 სართული X1

მაგალითი: MDD, Artiko Sofa



შენიშვნა:
რბილი ავეჯი უნდა მოერგოს განთავსების ადგილებს ზუსტად (კოლონასა და კედელს).
განხორციელებამდე გადამოწმდეს ზომები ობიექტზე.

ობიექტის დასახელება
ბიზნეს ლაზი

მისამართი
ქავთარაძის ქუჩა
თბილისი

დამკვეთი

4 : 04505355
თარიღი

DODO Designs


შეასრულა მარიამ მარგველაშვილი
თამარ გურგენიძე


ნახაზის დასახელება
BLF - 09, BLF - 20, რბილი ავეჯი



რაოდენობა: 1, 1 სართული: 0; 1


14

ფორმატი A3 მასშტაბი 1 : 20

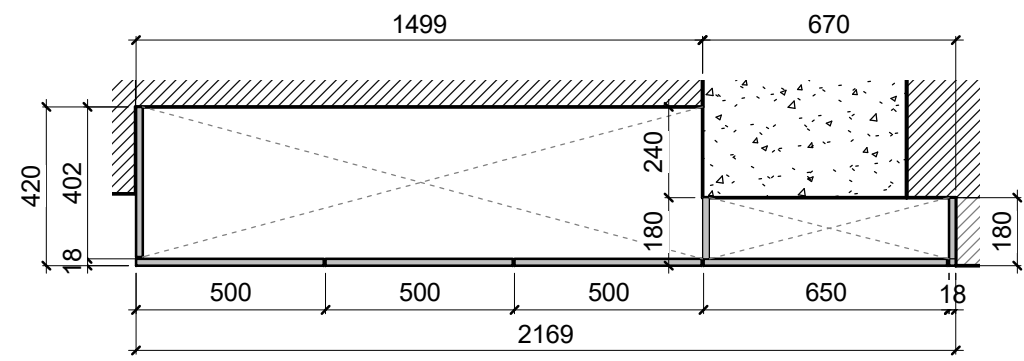

 BLF-26 - გეგმა 1 : 20
 BLF-26 - ჩამუნებული სათავსი მიმღებში

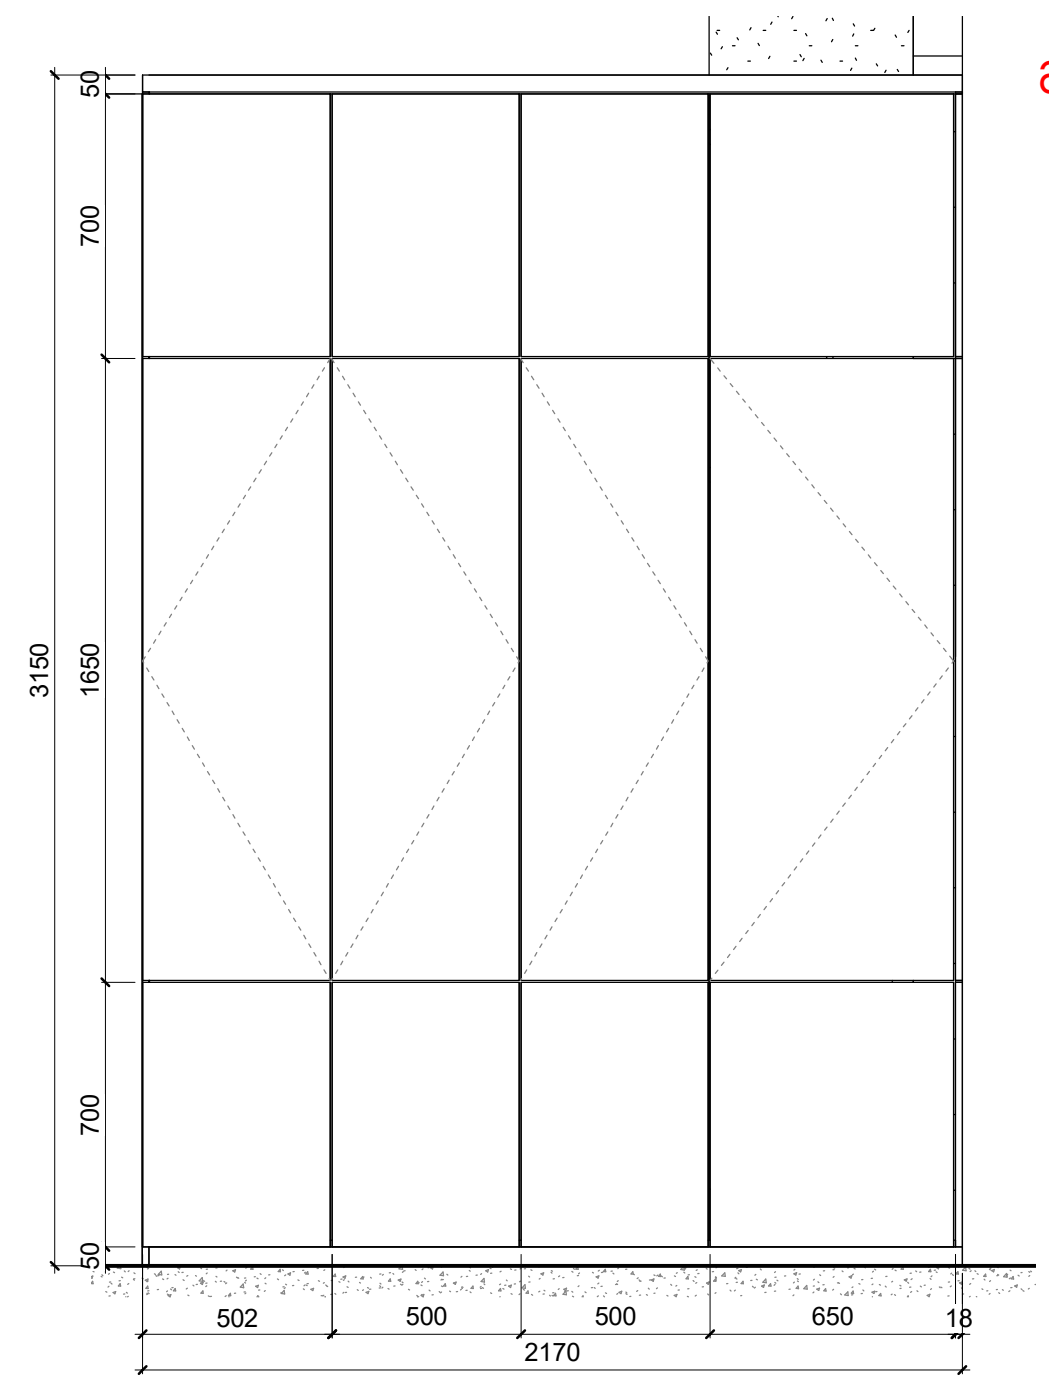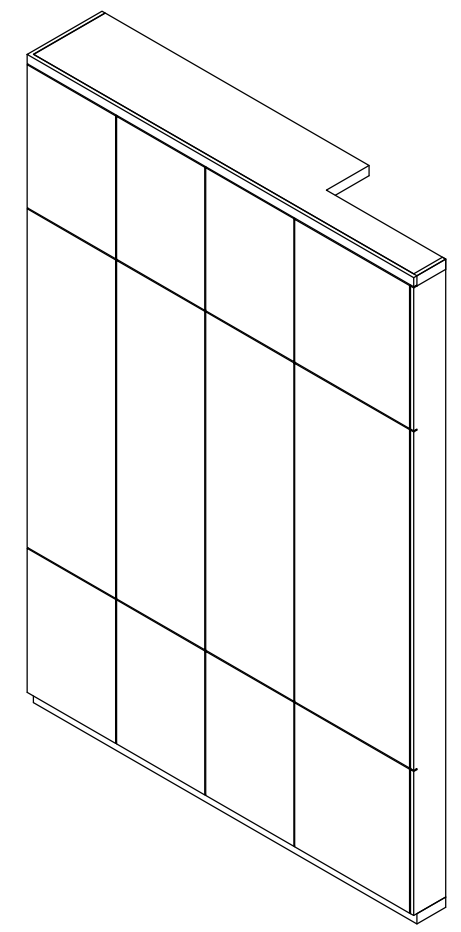

 BLF-26 - წინხედი 1 : 20
 BLF-26 - ჩამუნებული სათავსი მიმღებში

მე-2 სართული X1

<p>* სათავსის ფასადის მასალა: ლამინირებული დსპ ფილა</p> <p>EGGER პან60908</p>	<p>შენიშვნა: ადგილზე გადამოწმდეს და მოერგოს ზომები. ქვედა და ზედა სექციის გალების ტიპი შეთანხმდეს დამკვეთთან.</p>	<p>ობიექტის დასახელება ზიზნეს ლაზი</p> <p>მისამართი ქვეთარაძის ქუჩა თბილისი</p>	<p>დამკვეთი --</p> <p>4 : 04505355 თარიღი</p>	<p>DODO Designs</p> <p>შეასრულა მარიამ მარგველაშვილი თამარ გურგენიძე</p>	<p>ნახაზის დასახელება BLF-26 - ჩამუნებული სათავსი მიმღებში</p> <p>რაოდენობა: 2 სართული: 0,2</p> <p style="text-align: center; font-size: 24px;">18</p> <p>ფორმატი A3 მასშტაბი 1 : 20</p>
-------------------------------------------------------------------------------	---	---	-------------------------------------------------------------------------	---------------------------------------------------------------------------------------	---