




არსებული გუმბათის სქემატური ნახაზი

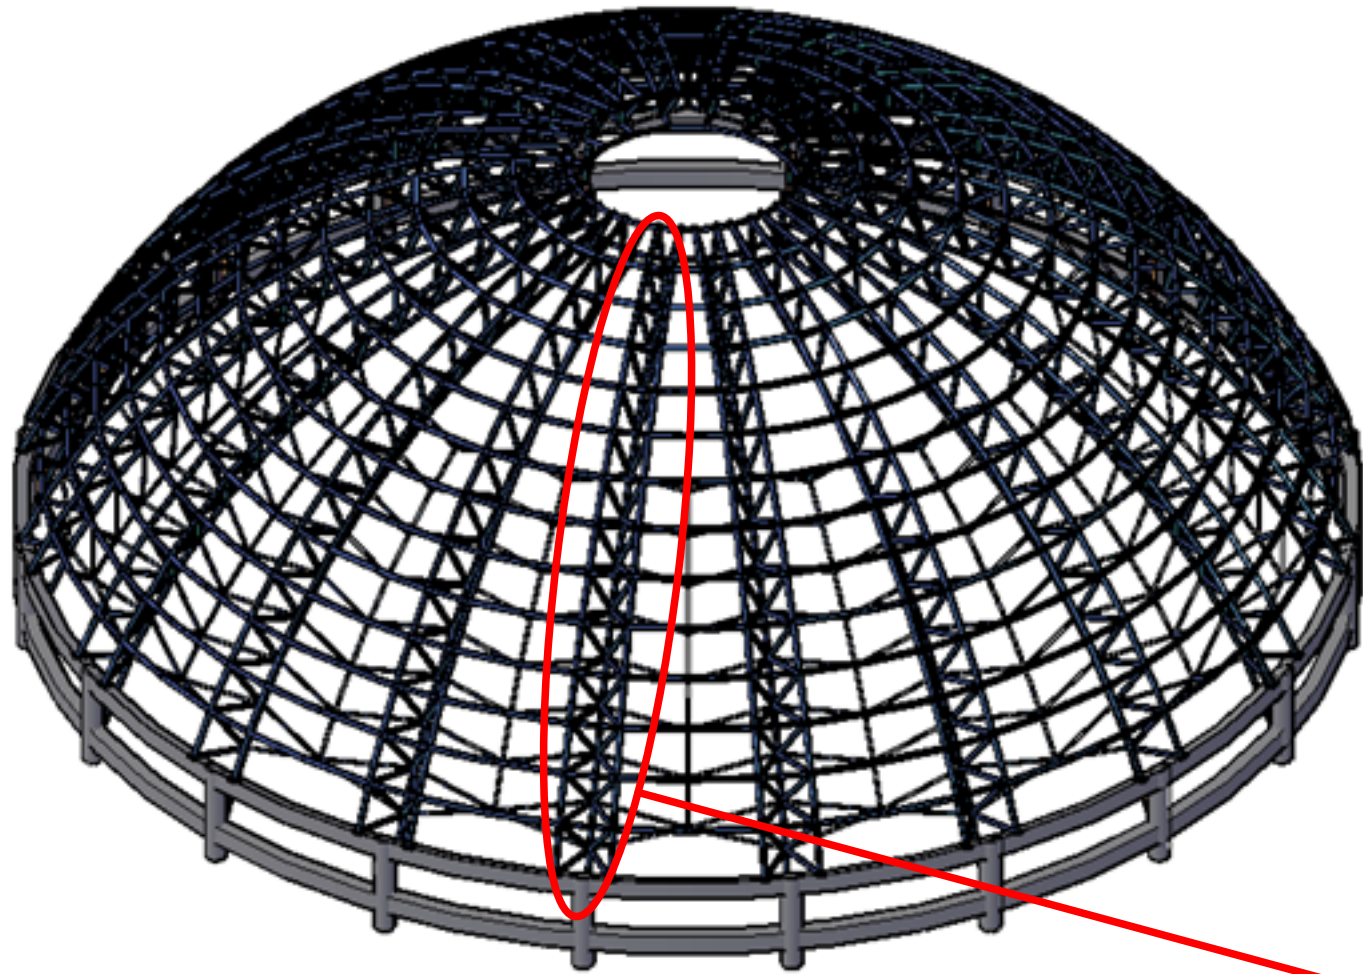

არსებული გუმბათის სქემატური ნახაზი

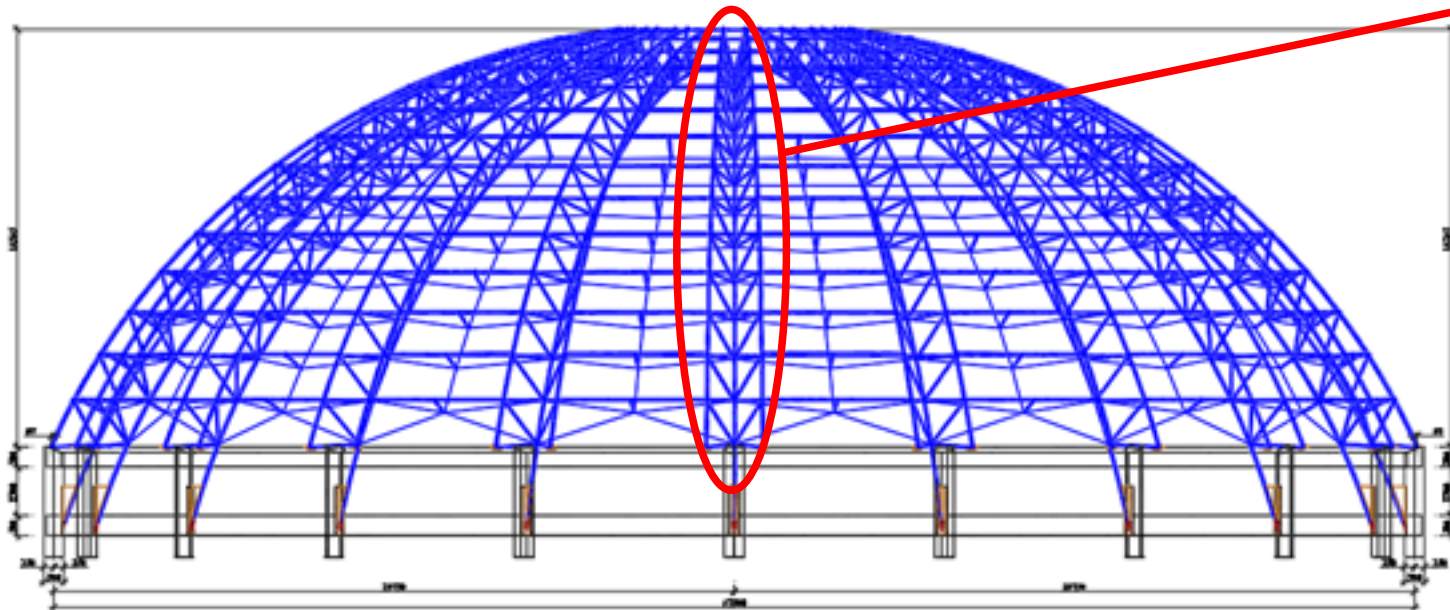


არსებული მდგომარეობა გუმბათის სექციაში

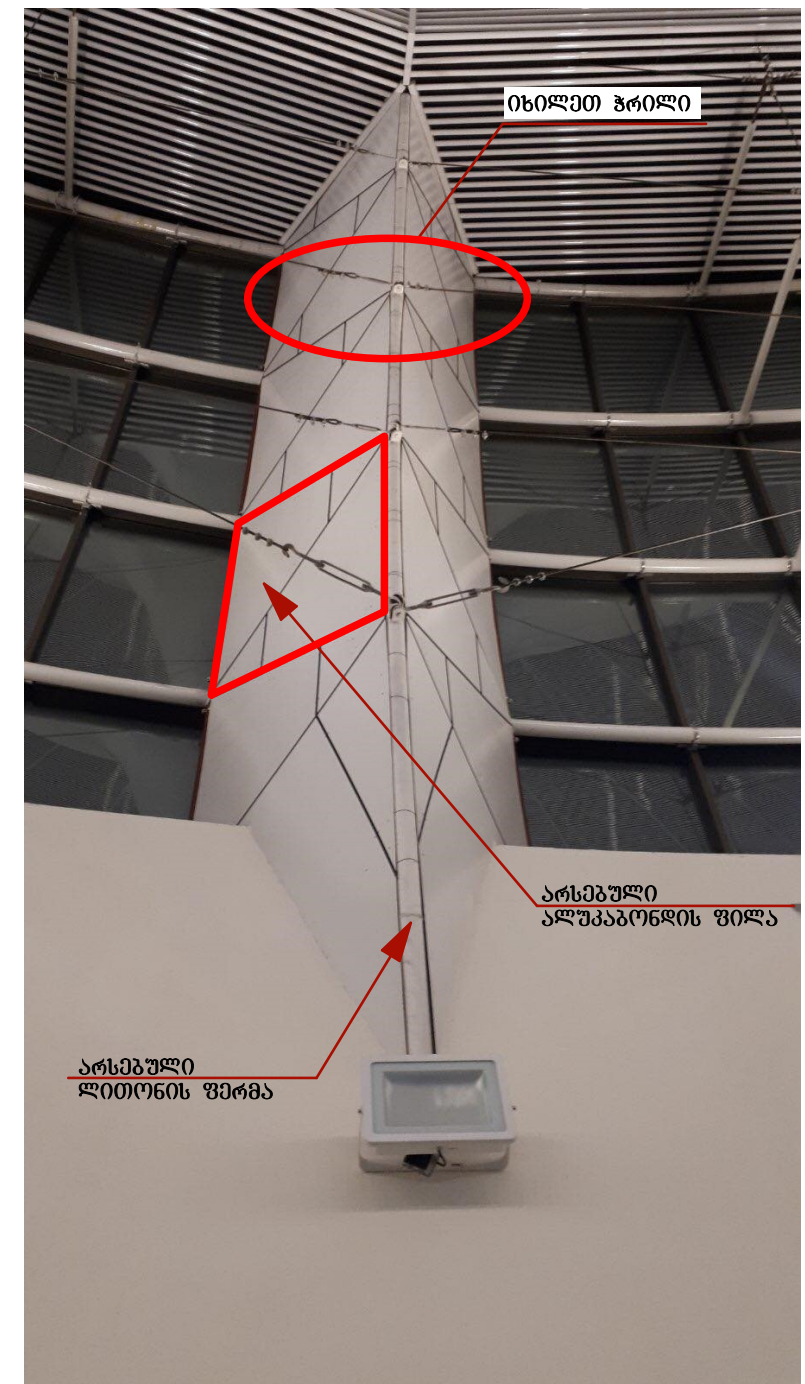


**არსებული ალუკაბონდის ფილების დამაბრების კვანძი რეალურ მდგომარეობაში
გუმბათის სექციაში.**


არსებული გუმბათის სექციის შიდა ფერმის
ფოტოფიქსაცია

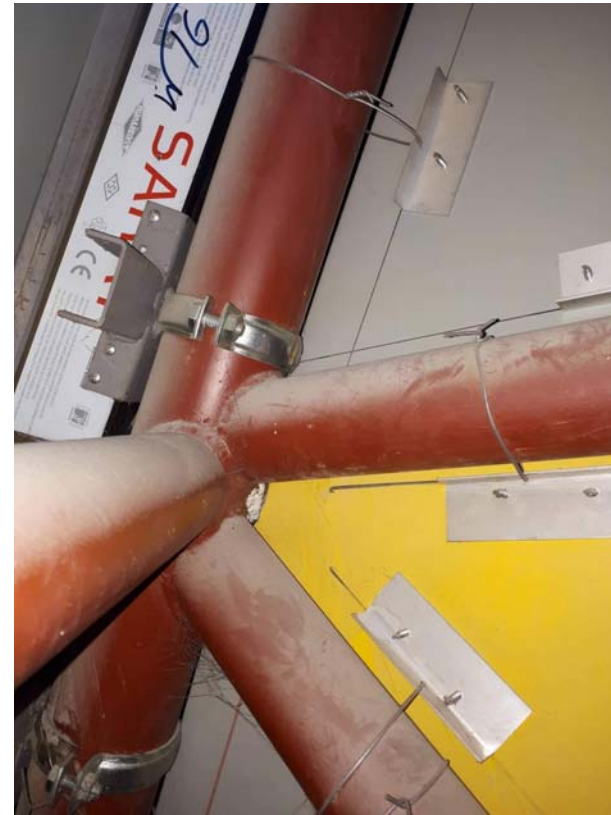

**ბანახლებული ბაძლიერებული კვანძები
ზედ ხედი**

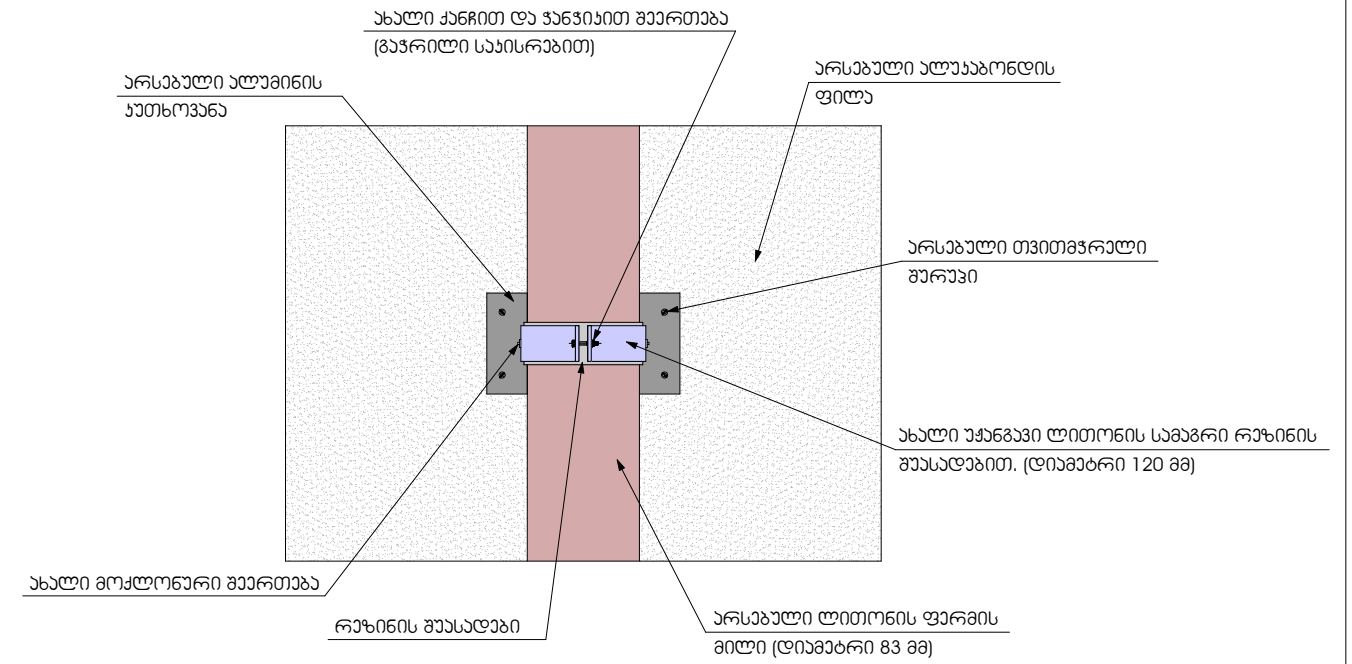

ჭრილი

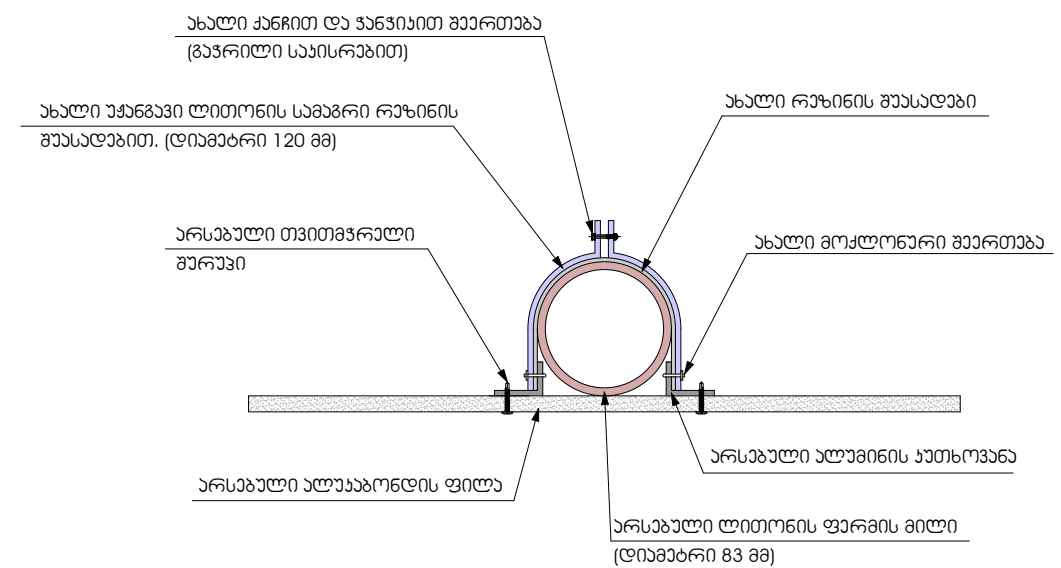

მასალის დასახელება	ბანჯომილება	რაოდენობა
უჭანგავი ლითონის სამაგრი რეზინის შუასაღებით. (დიამეტრი 120 მმ)	3	2200
ჯანჯიანი 8 მმ	3	2200
კანჩი 8 მმ	3	2200
მოქლონი	3	5000
გაჭრილი საპისარი	3	4500