


სახურავის გეგმა

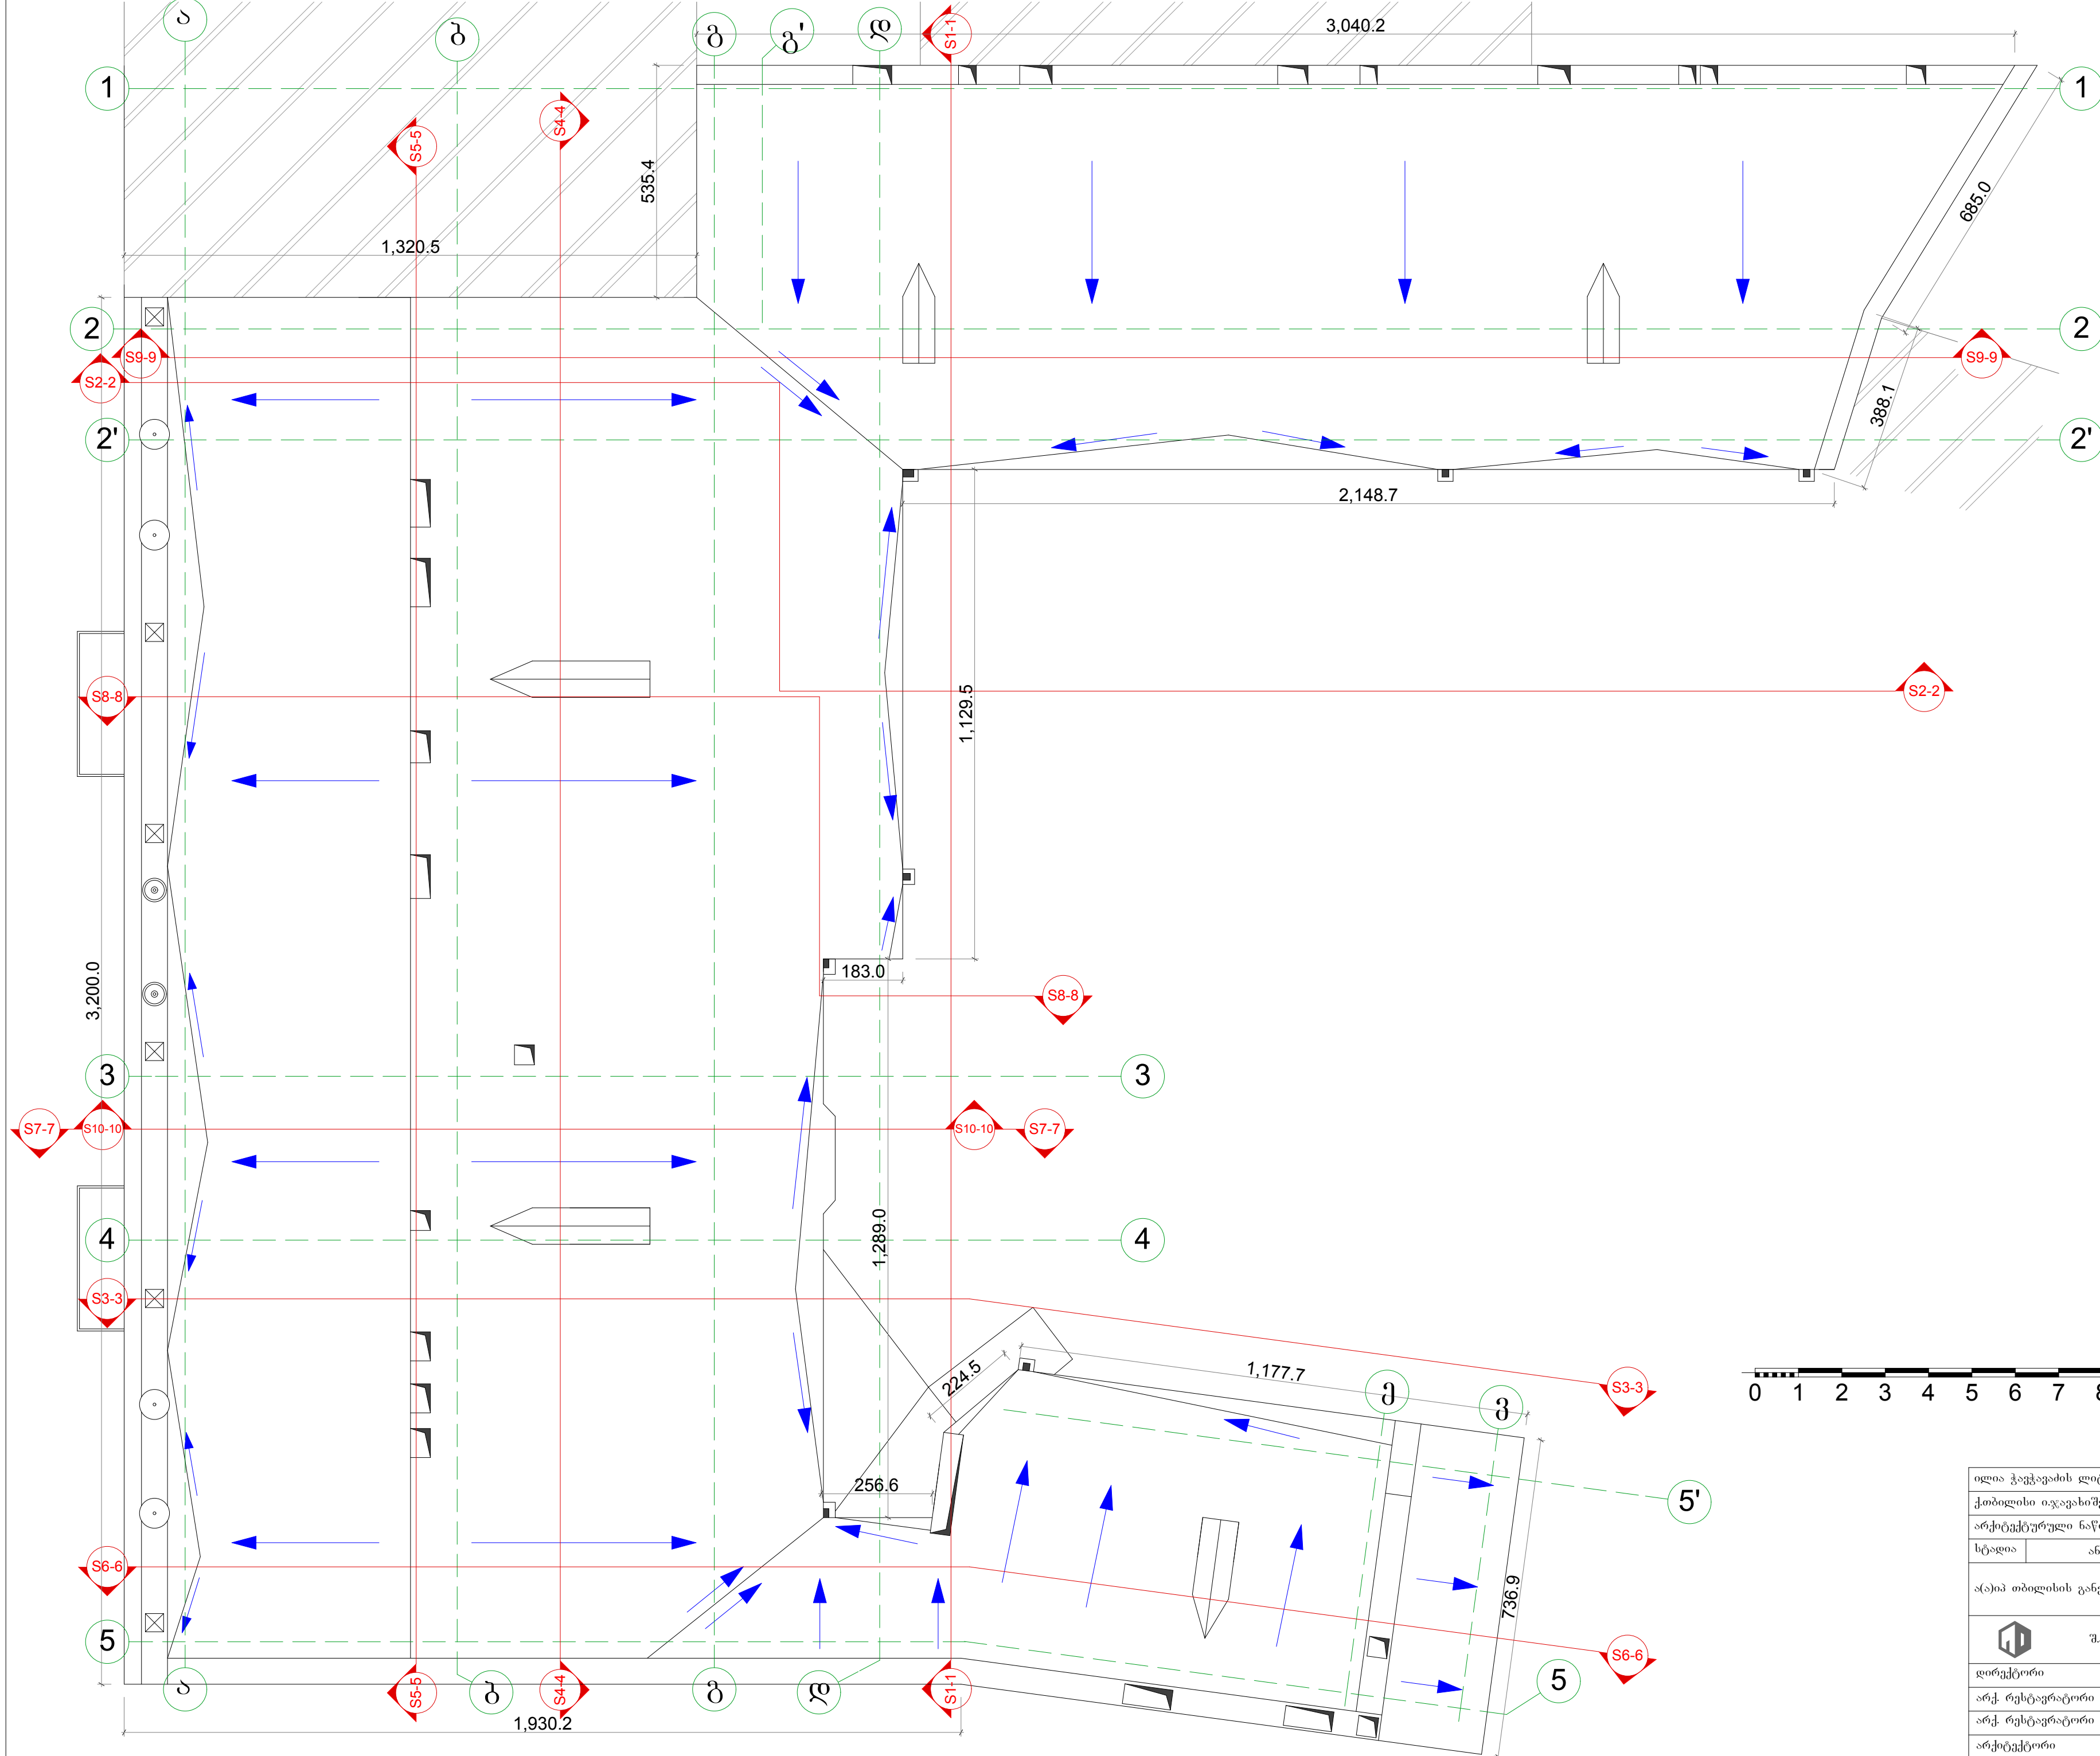


პირობითი აღნიშვნები:

— ჭრილის ხაზი

— ღერძის ხაზი

— წყლის მიმართულება

შენიშვნა:
ნახაზზე ზომები და ნიშნულები მოცემულია სანტიმეტრებში

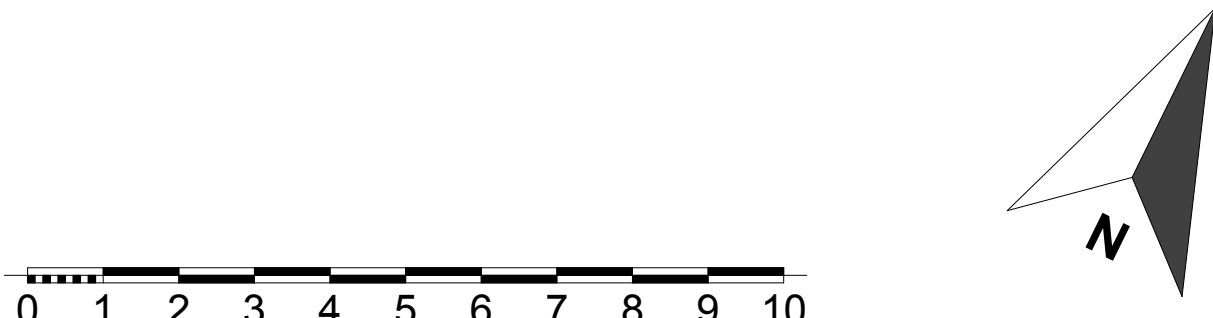

ილია ჭავჭავაძის ლიტერატურულ-მემორიალური მუზეუმის რეაბილიტაციის პროექტი		
ქობილისი ი.ჯავახიშვილის №7		მასშტაბი 1:100
არქიტექტურული ნაწილი	ფურცელი ა-4	რაოდენობა 16
სტადია	ანაზომი	სახურავის გეგმა
ა(ა)იპ თბილისის განვითარების ფონდი		დამკვეთი
შ.პ.ს. "იკორია 2007"		შემსრულებელი
დირექტორი	გ.ხურცილაძე	
არქ. რესტავრატორი	თ.გაბუნია	
არქ. რესტავრატორი	გ.ხურცილაძე	
არქიტექტორი	ნ.შატერვაშვილი	