შ.პ.ს კირკიტაძე და კომპანია (ს/ნ4162940067)

L.T.D "KIRKITADZE & COMPANY"

პეკინის ქ. №27 ტ: 37 46 49 მობ: 8 99 56 22 76, ფაქსი: 37 23 00

Pekini str. N 27 tel: 37 46 49 mob: 8 99 56 22 76, fax: 37 23 00

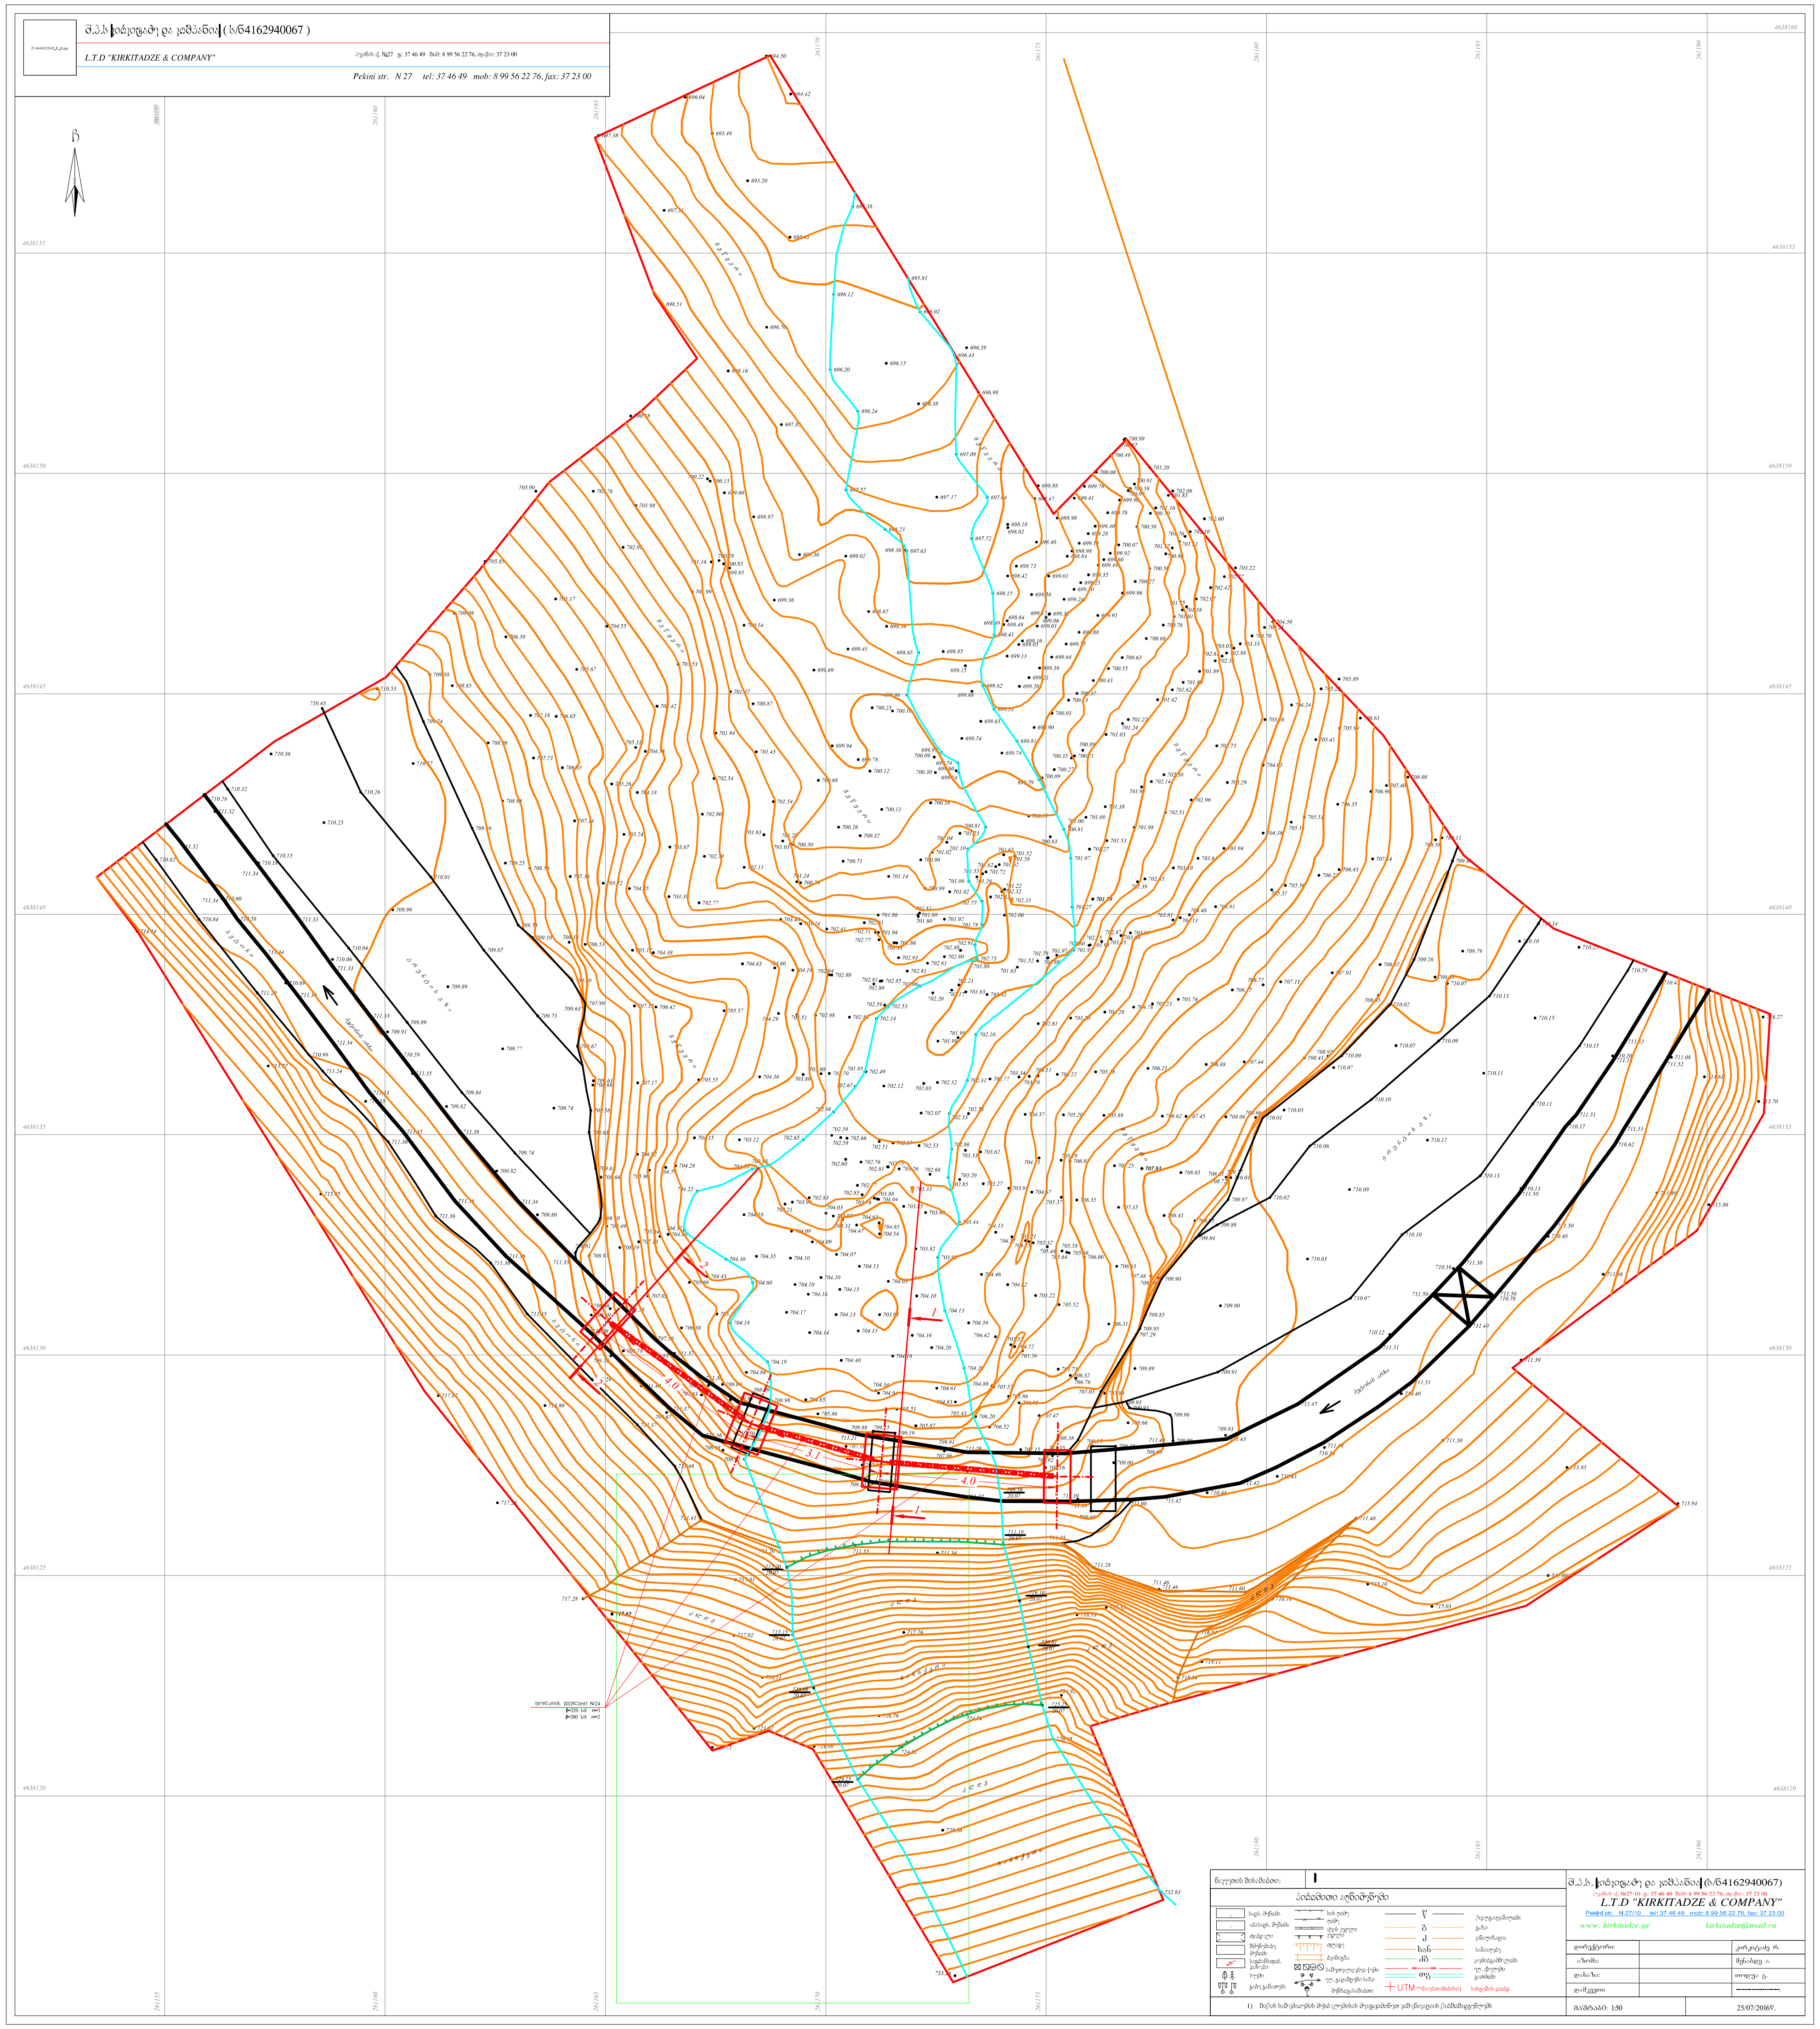
ჩ
261155
261160
261165
261170
261175
261180
261185
261190
4638140
4638135
4638130
4638125
4638120
732.63
717.28
ფოლადის შველერი №24
ℓ=320 სმ n=1
ℓ=380 სმ n=2

ნაკვეთის მისამართი:

პირობითი აღნიშვნები

საცხ. შენობა
არასაცხ. შენობა
ფარდული
მშენებარე შენობა
სატრანსფორ. ჯიხური
ხეები
გარე განათება

ხის ღობე
ღობე
ქვის კედელი
კედელი
ფლატე
რკინიგზა
სამეთვალყურეო ჭები
ელ. გადამცემი ხაზი
ბენზოგასამართი

წ — წყალგაყვანილობა
გ — გაზი
კ — კანალიზაცია
სან — სანიაღვრე
კზ — კავშირგაბმულობა
ელ. ქსელები
თგ — განათება
UTM —(საერთაშორისო) სისტემის კოორდ.

1) მიწის სამუშაოების შესრულებისას შეატყობინეთ კომუნიკაციის წარმომადგენლებს

შ.პ.ს. კირკიტაძე და კომპანია (ს/ნ4162940067)
პეკინის ქ. №27/10 ტ: 37 46 49 მობ: 8 99 56 22 76, ფაქსი: 37 23 00
L.T.D "KIRKITADZE & COMPANY"
Pekinl str. N 27/10 tel: 37 46 49 mob: 8 99 56 22 76, fax: 37 23 00
www. kirkitadze.ge *kirkitadze@mail.ru*

დირექტორი:	კირკიტაძე რ.
აზომა:	მენაბდე ა.
დახაზა:	თოდუა გ.
დამკვეთი	----------------.
მასშტაბი: 1:50	25/07/2016წ.