




სარდაფის სართულის გეგმა

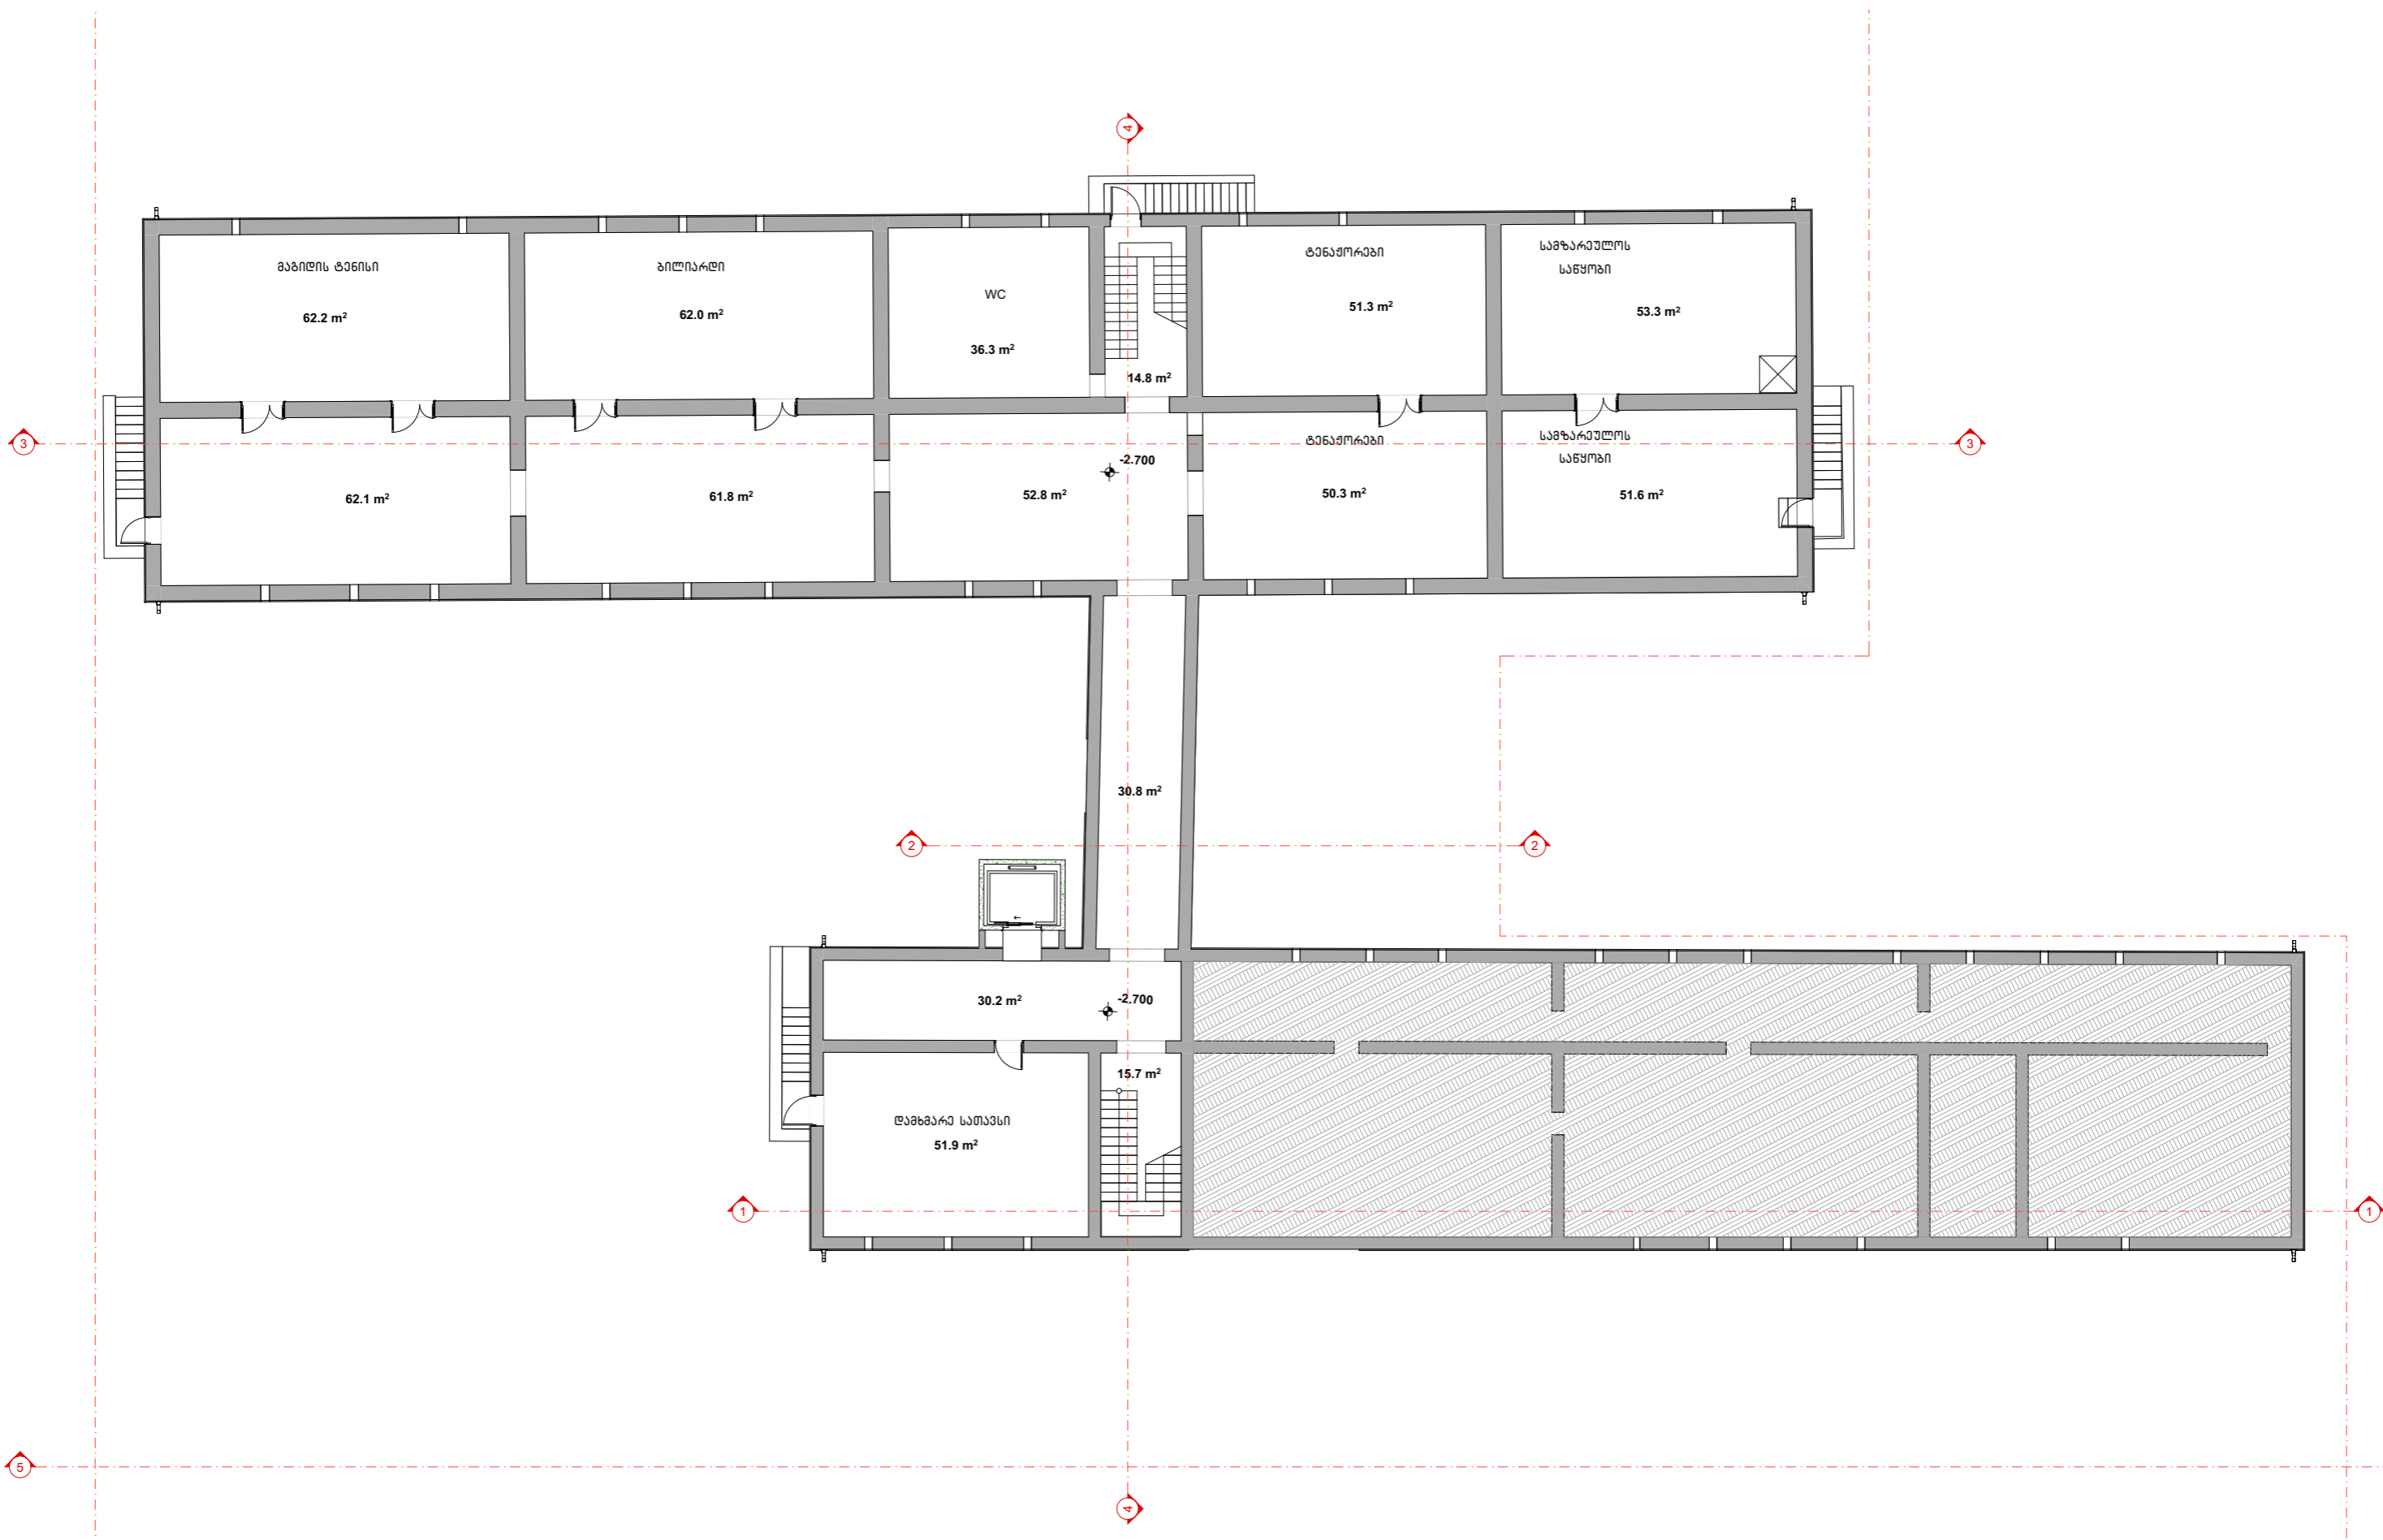


I სართულის გეგმა

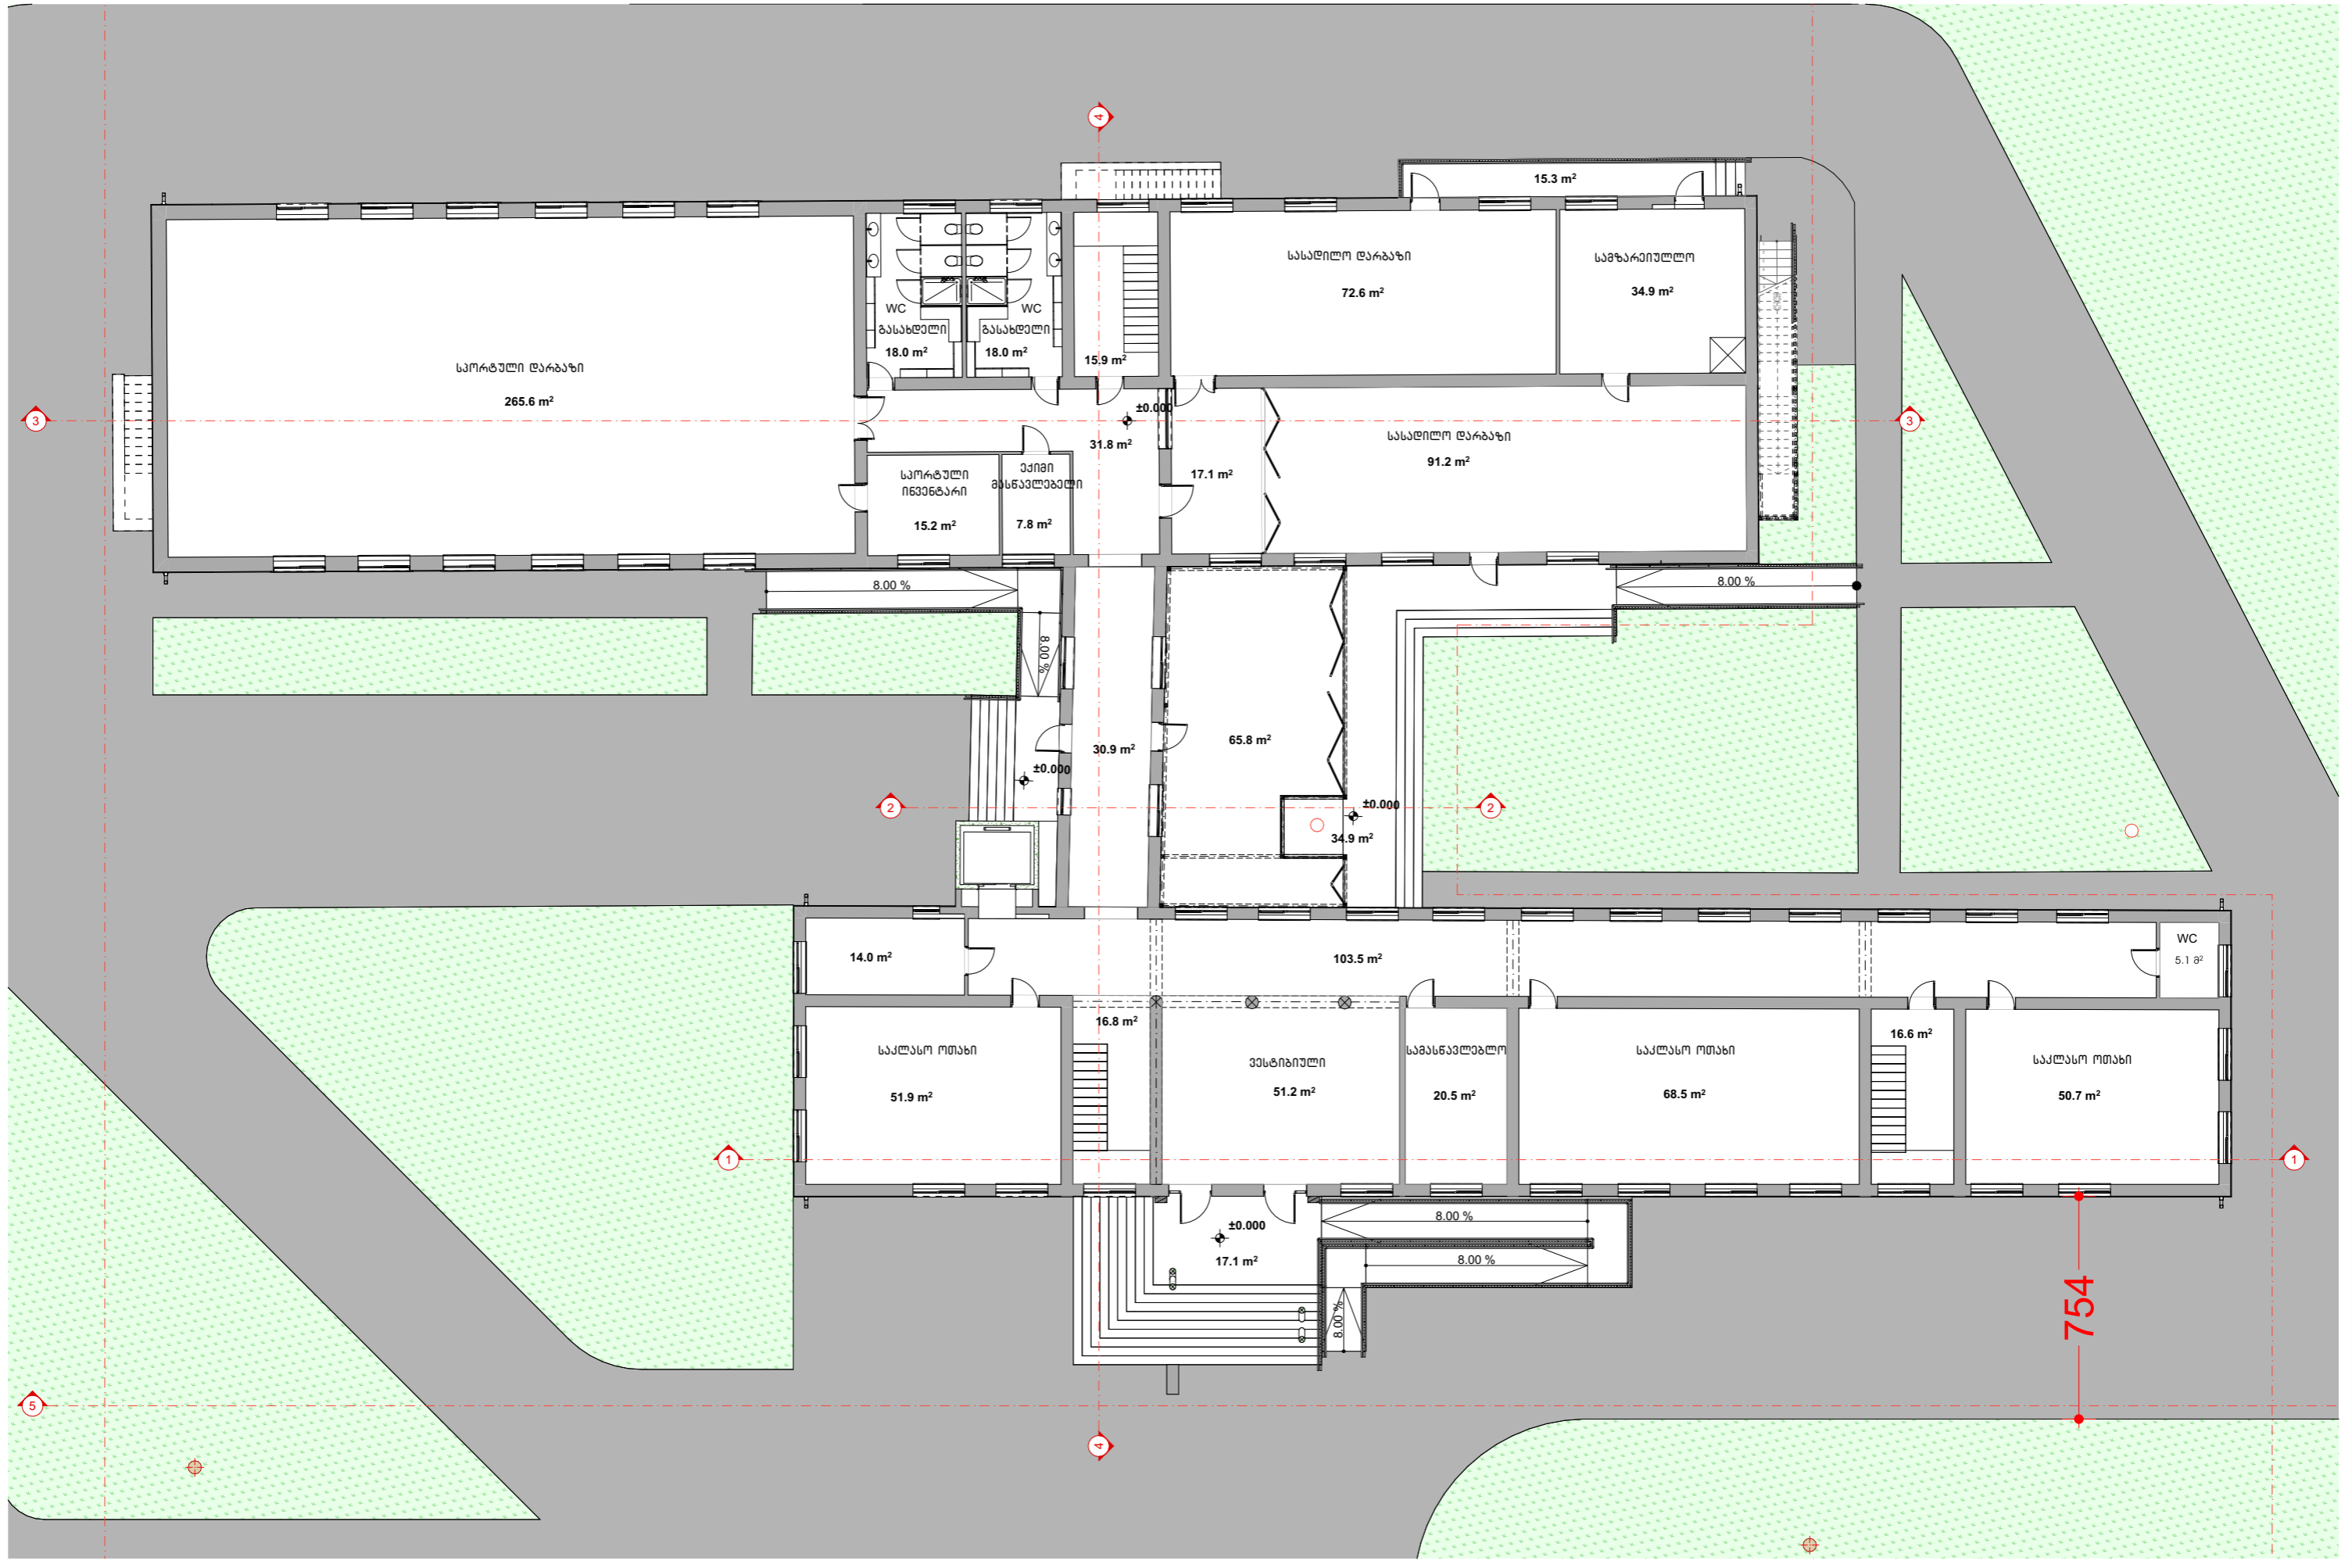

II სართულის გეგმა

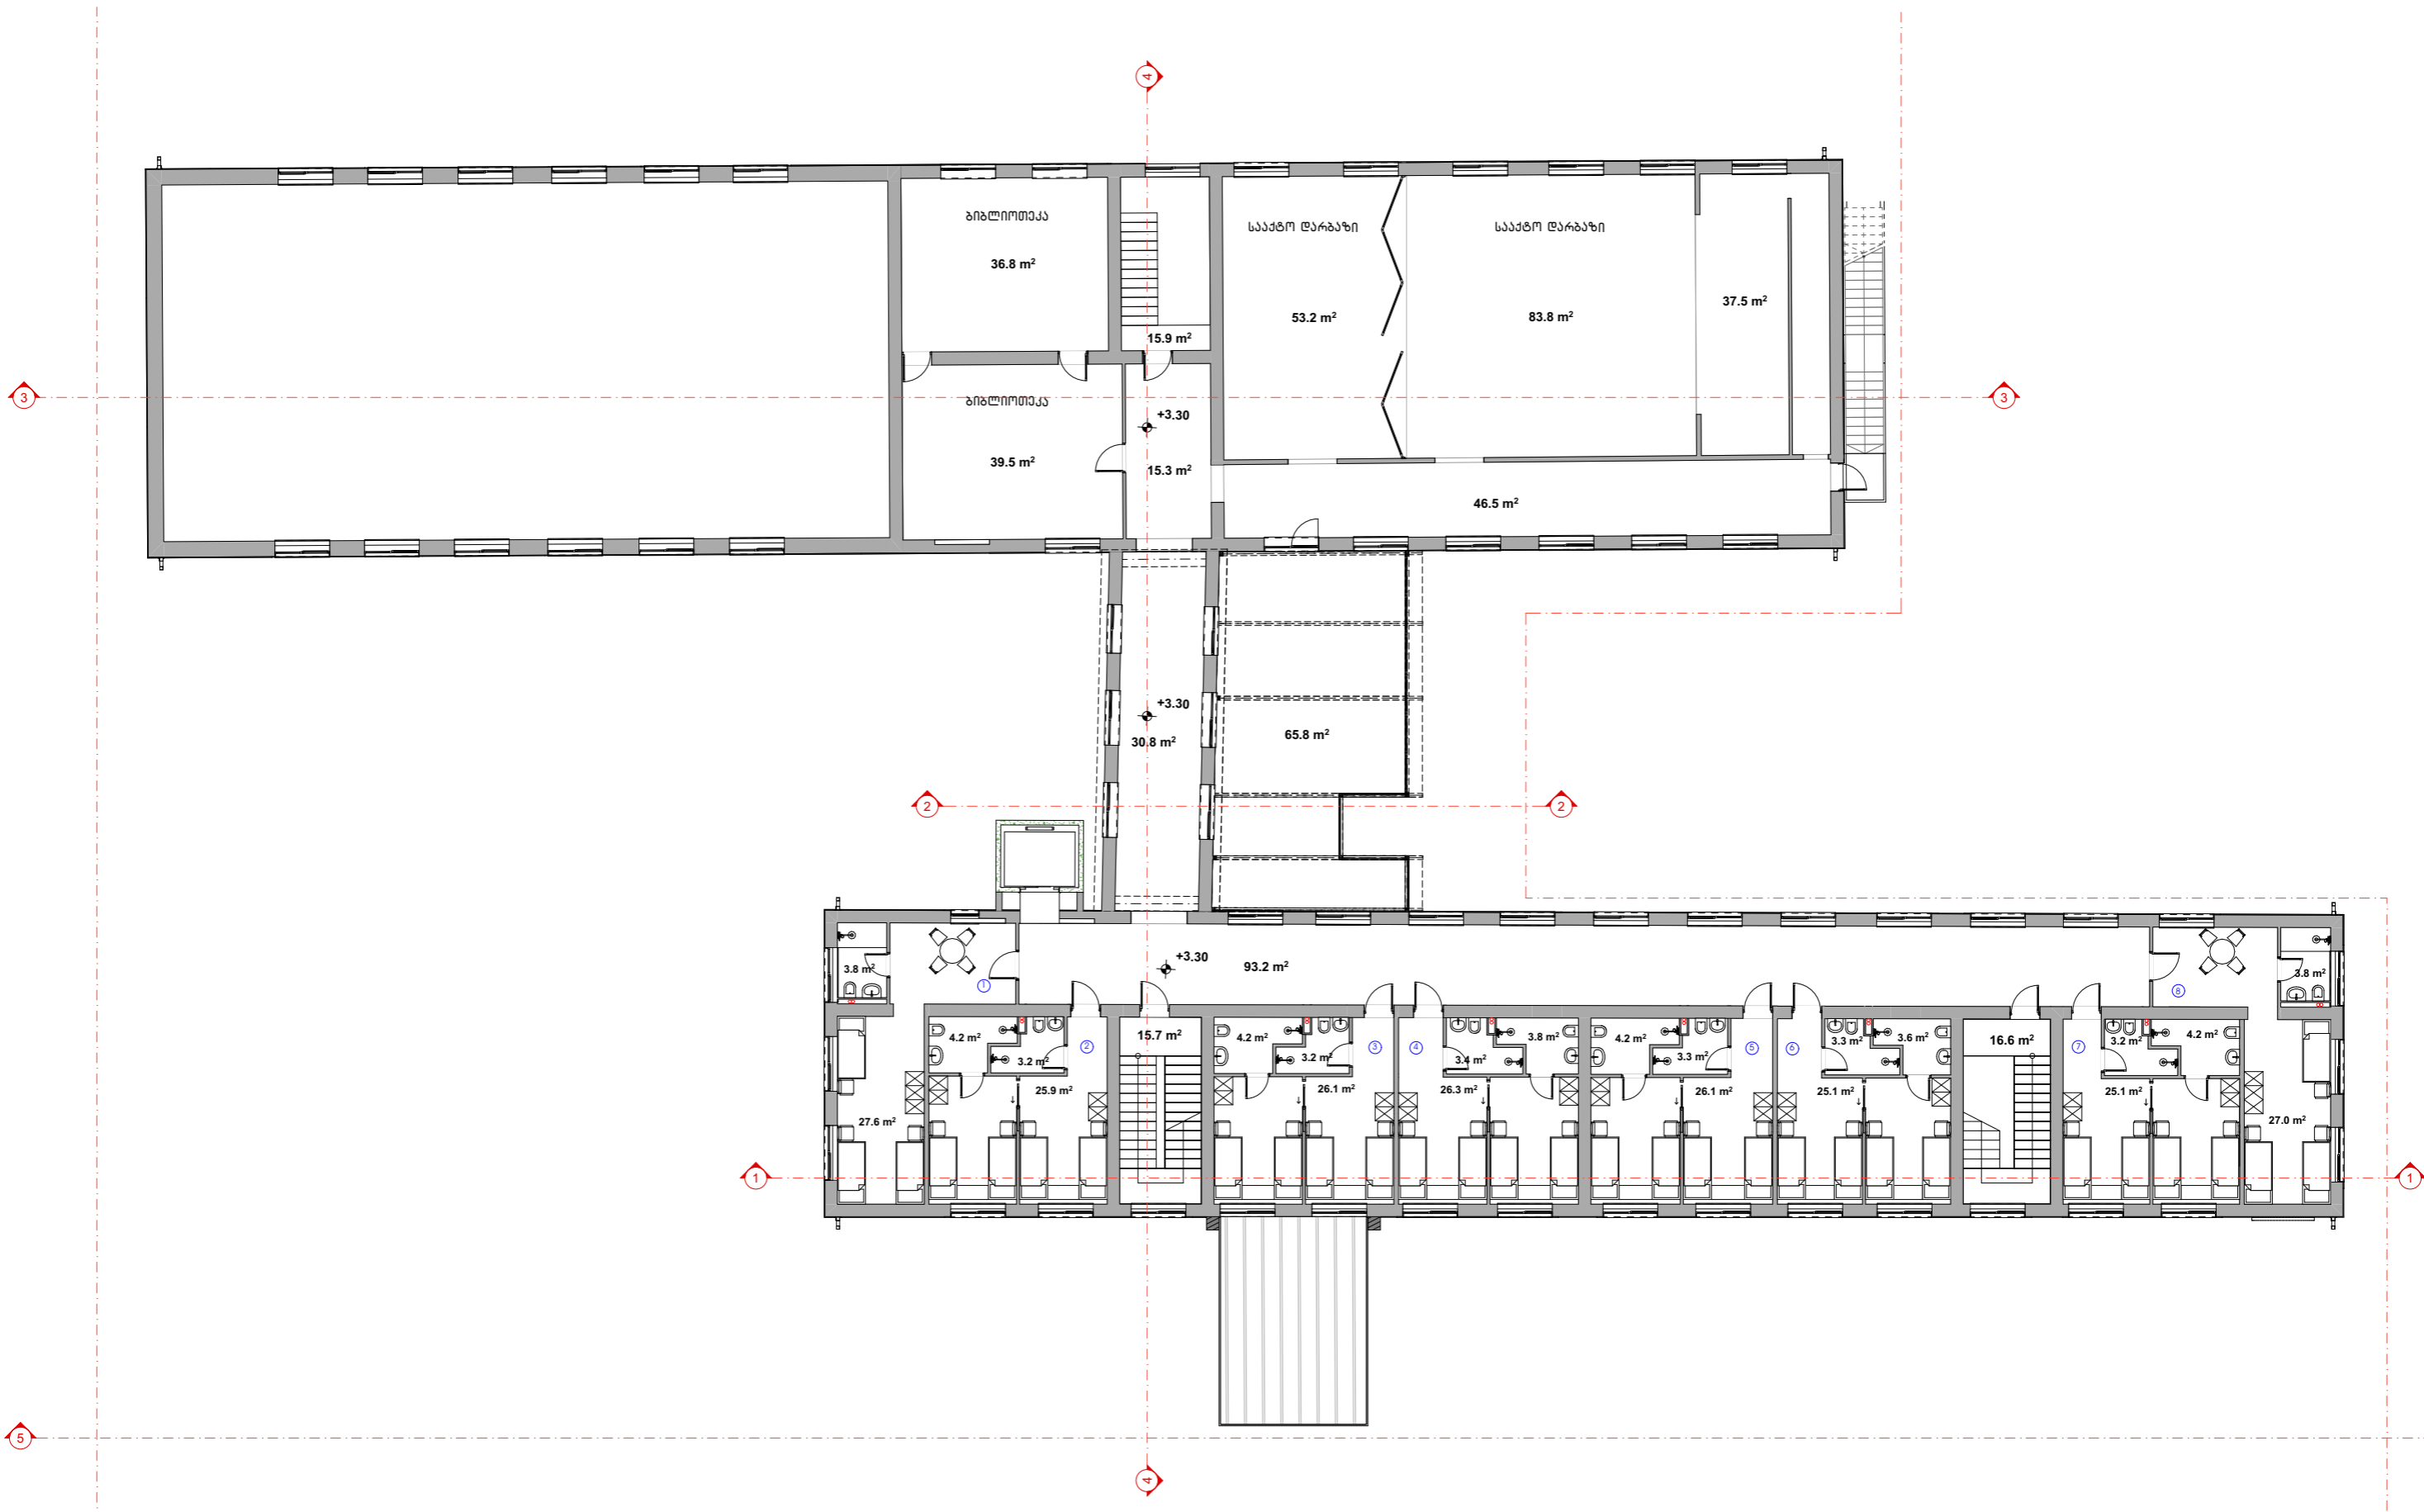

III სართულის გეგმა

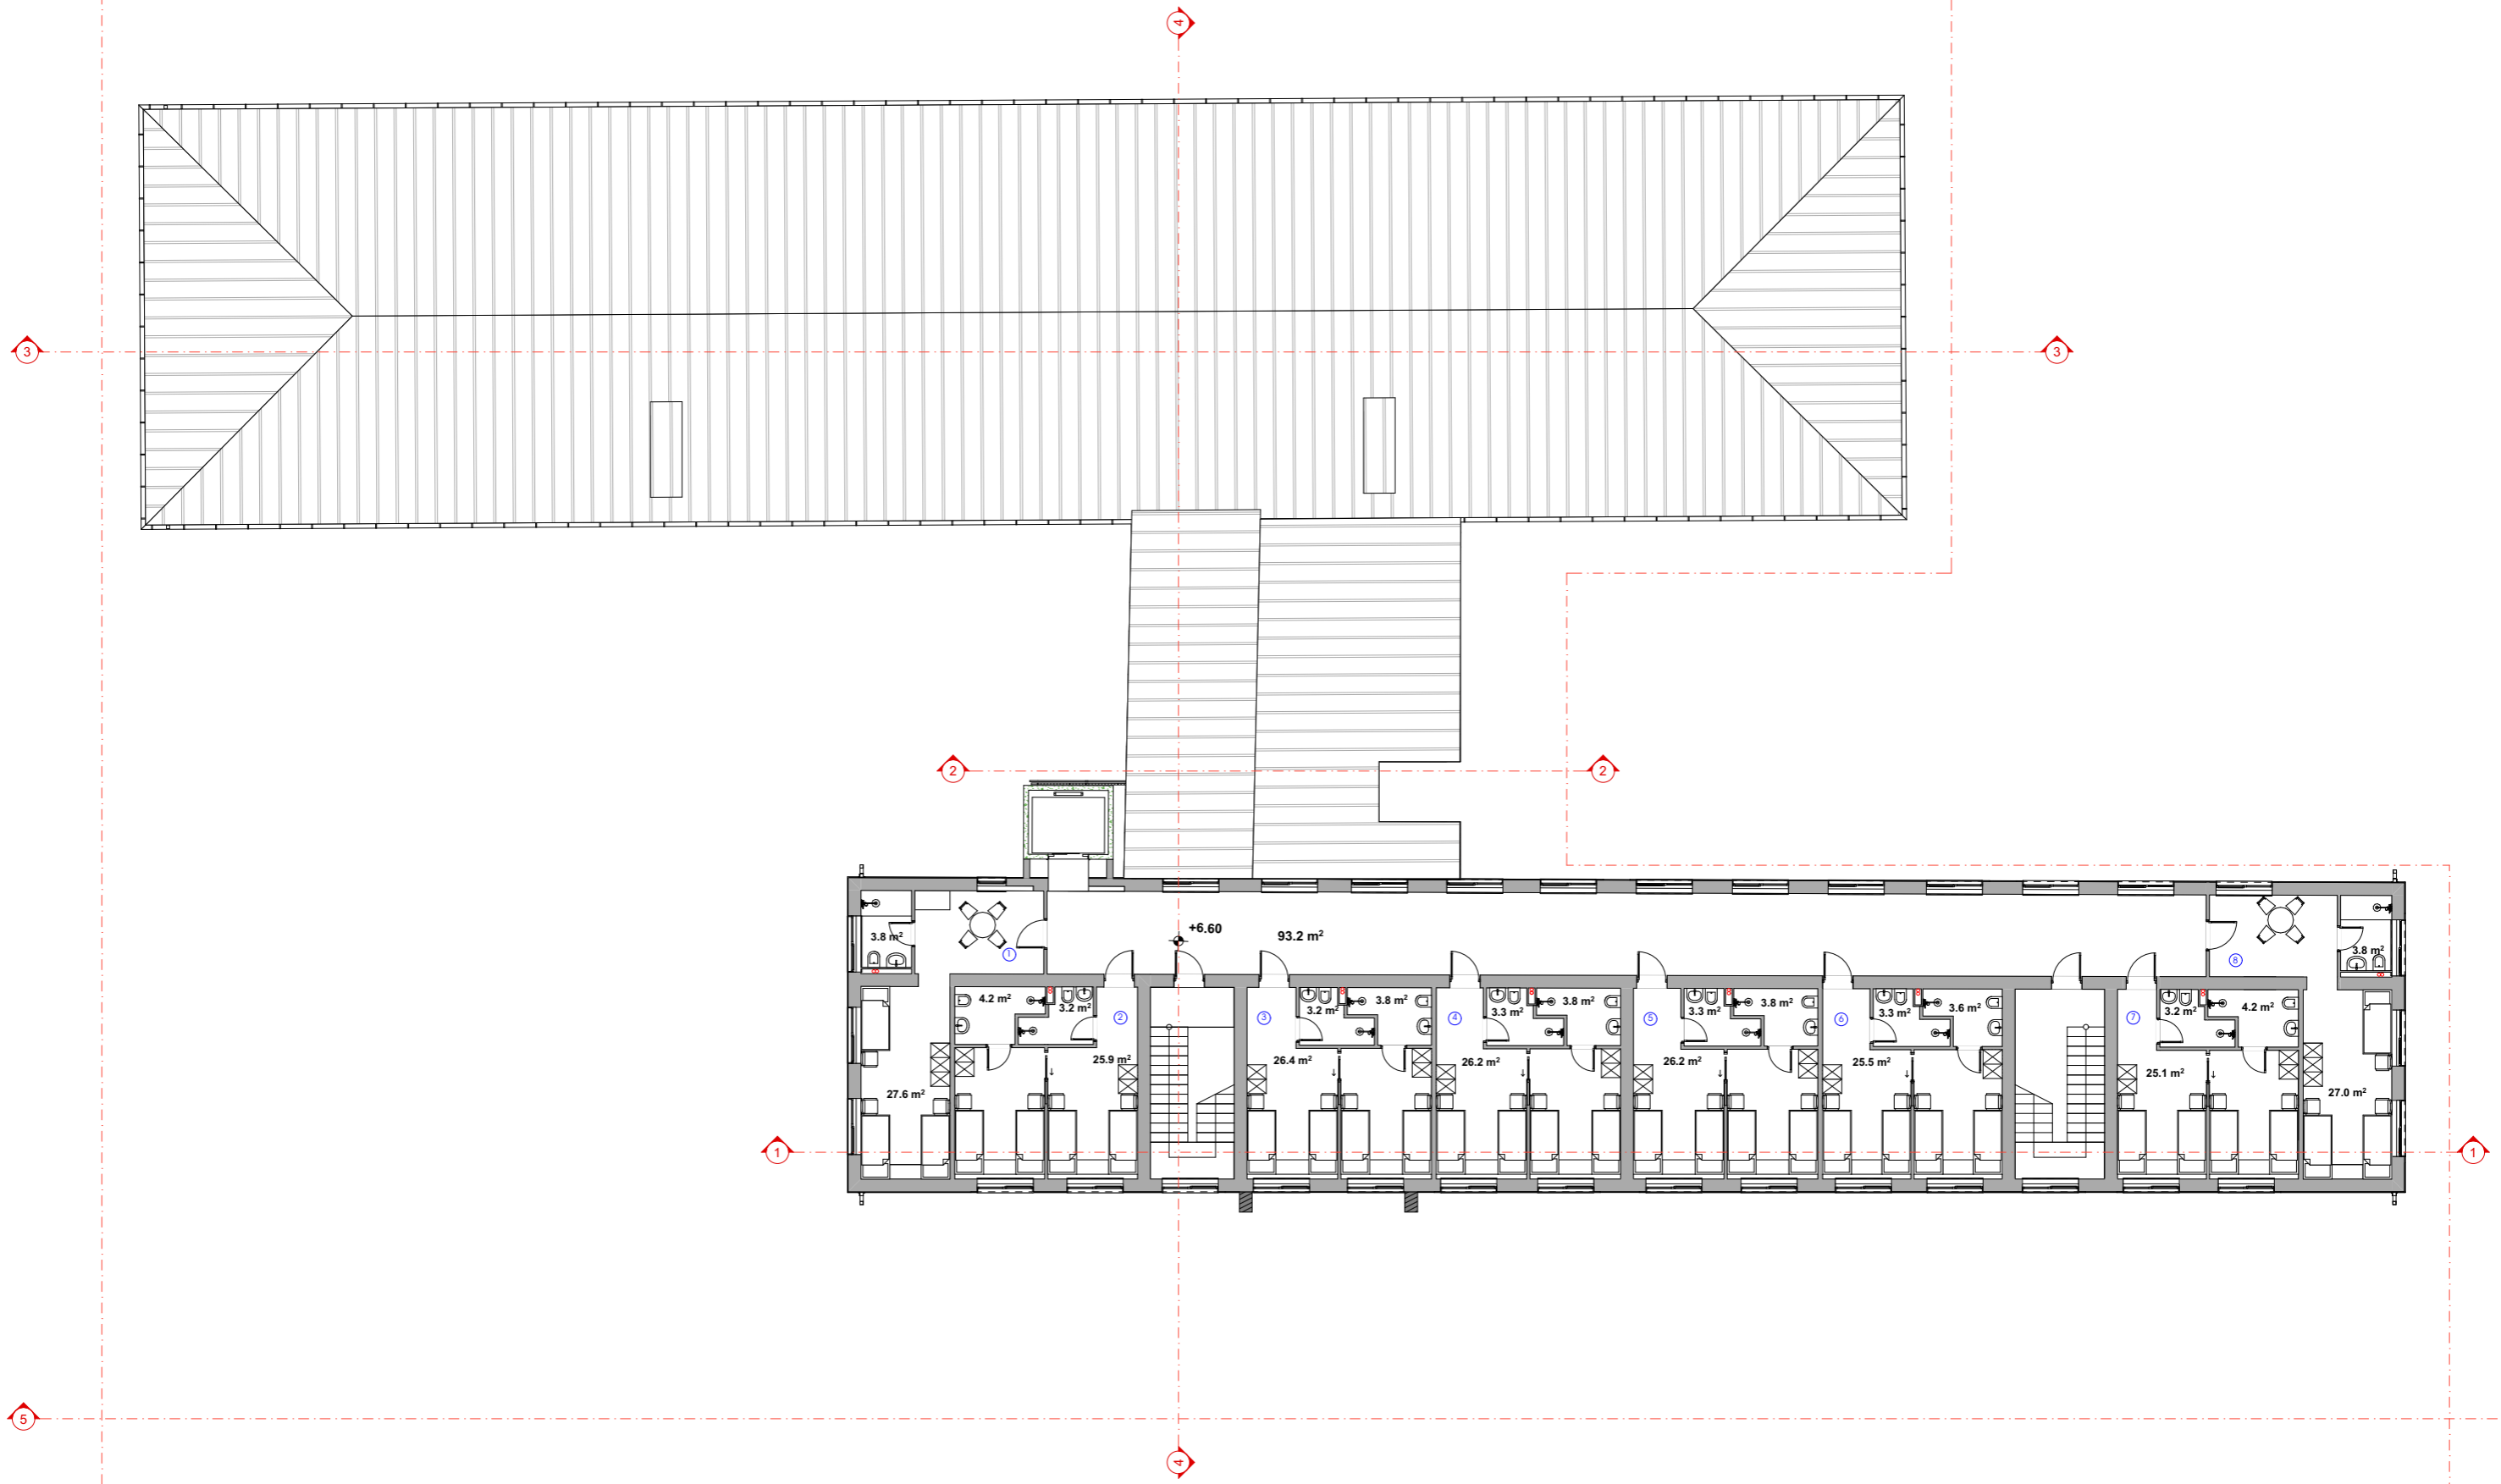

ბაღახურის გეგმა

