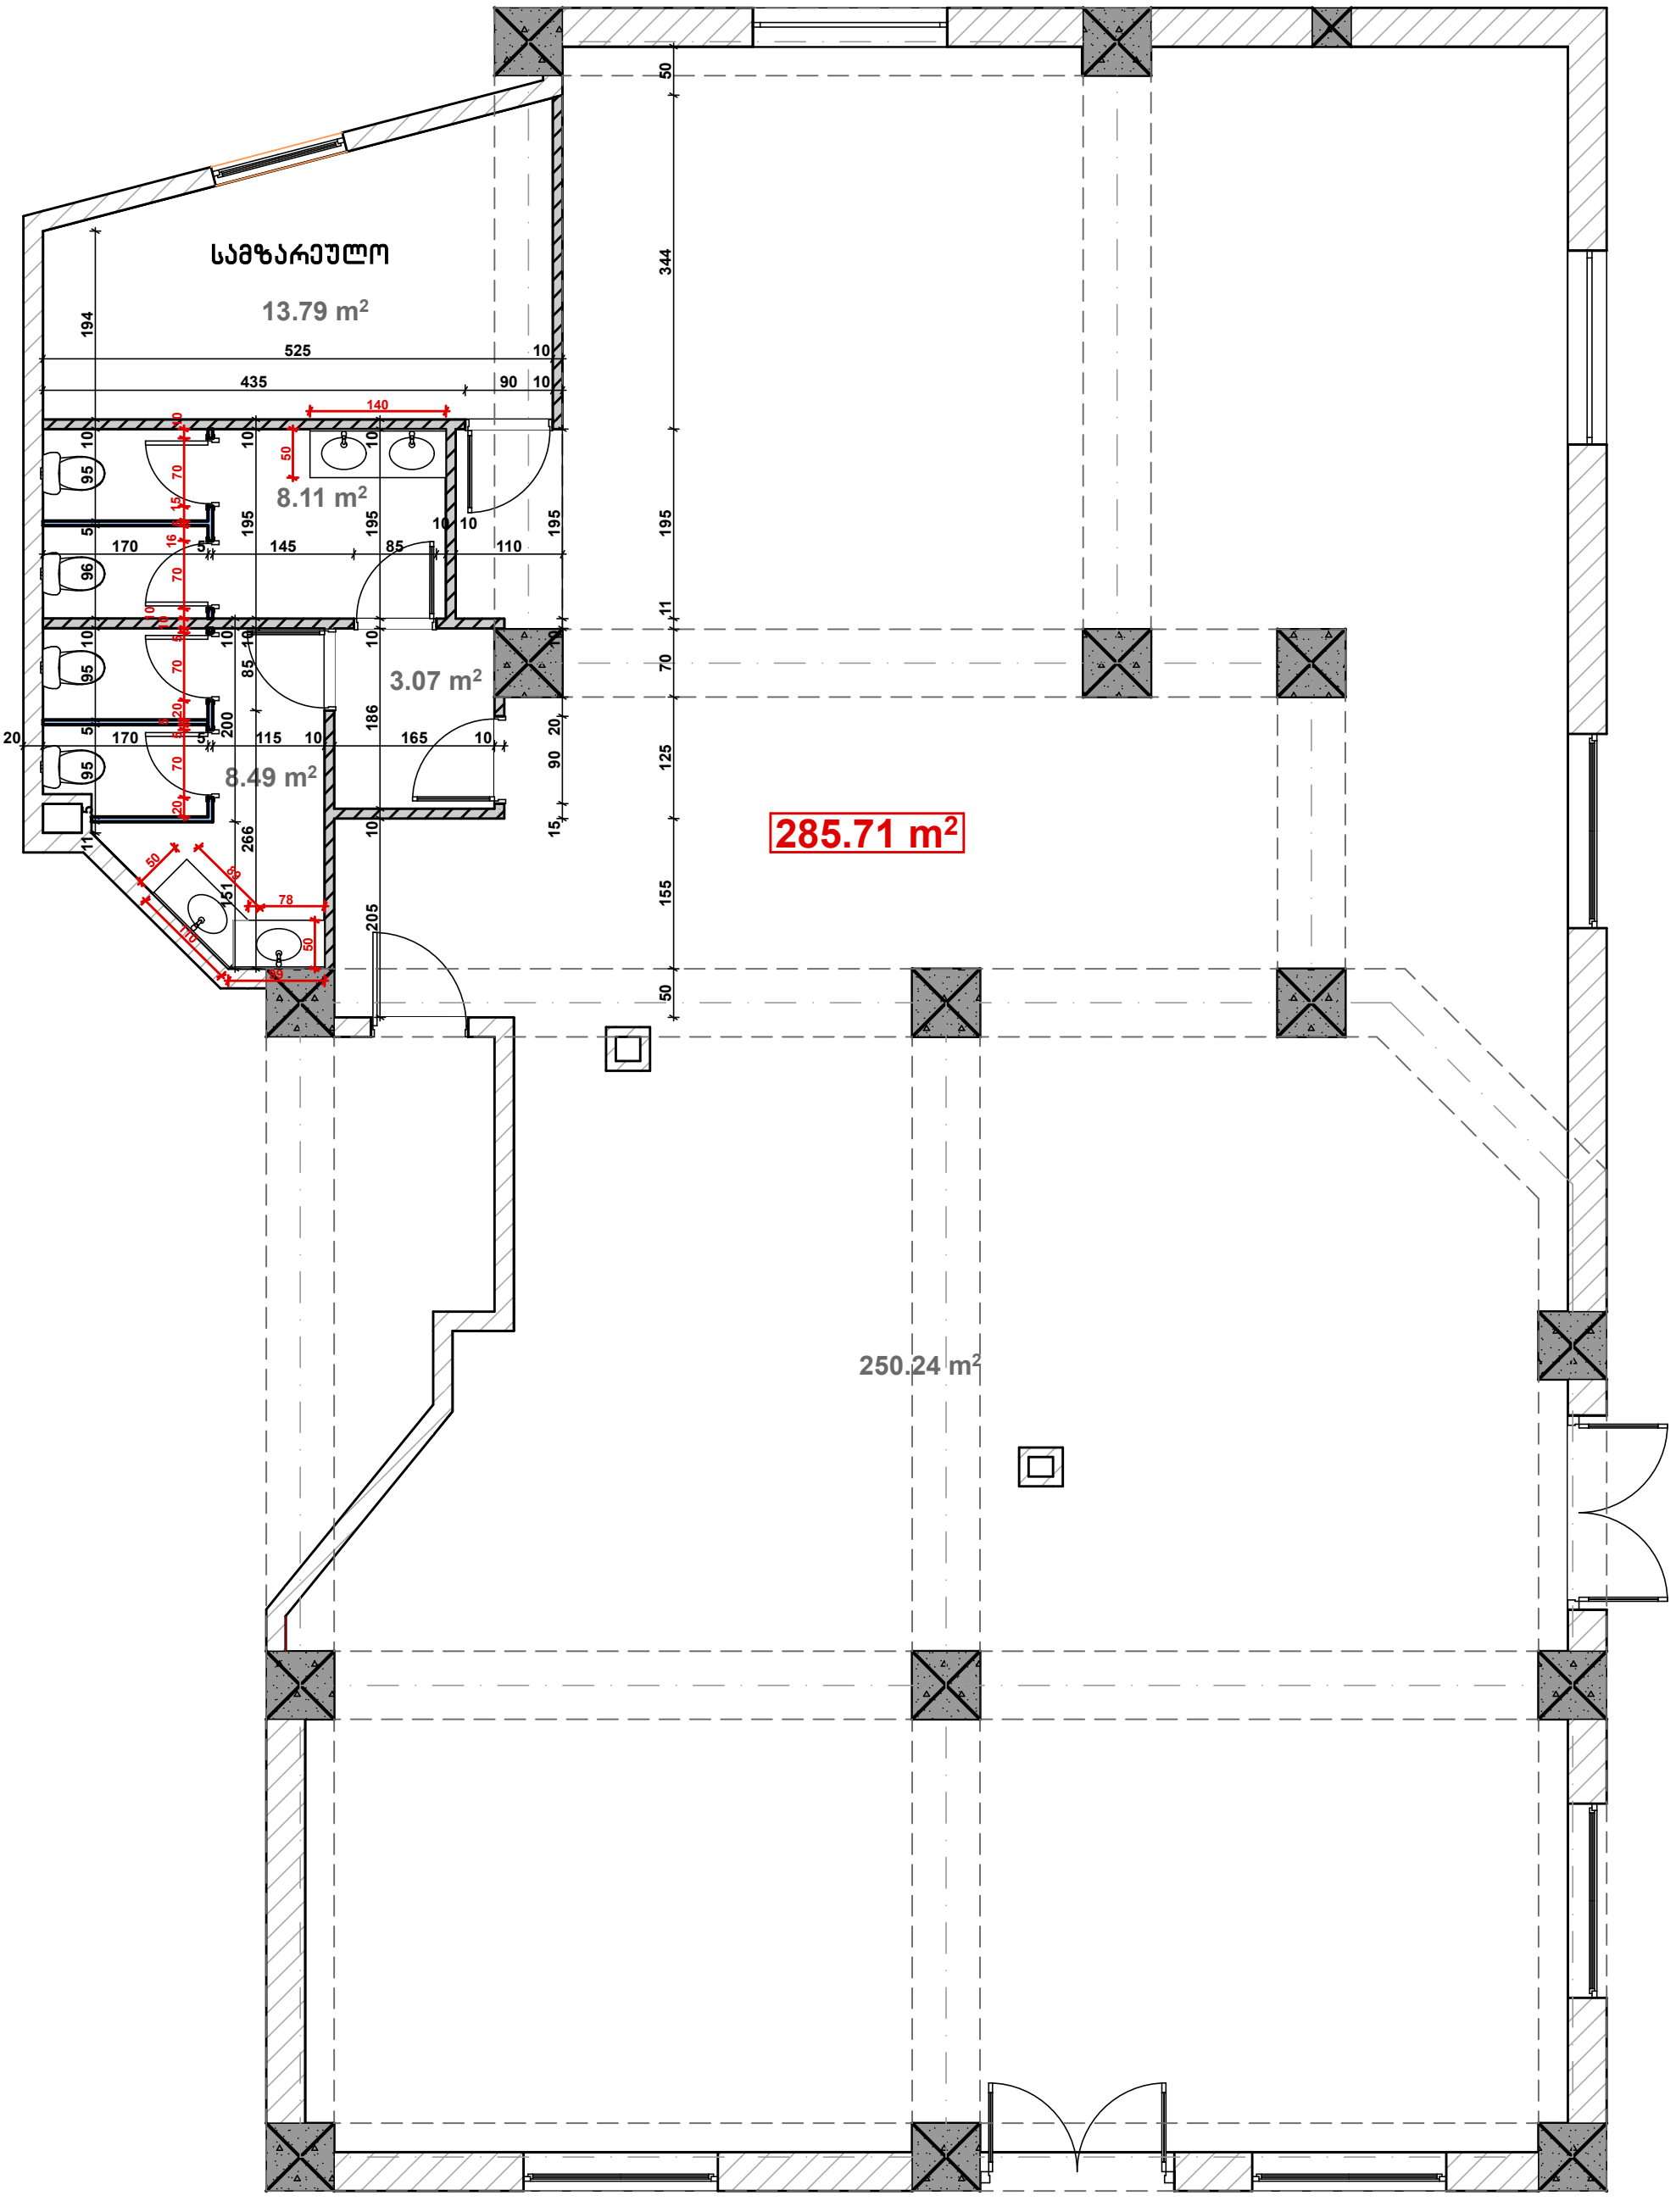ერთიანი ტიპ სივრცე