

2 კ 01  
1:100




01.01.01






1 02  
1 : 100

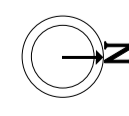

01.01.01




A40

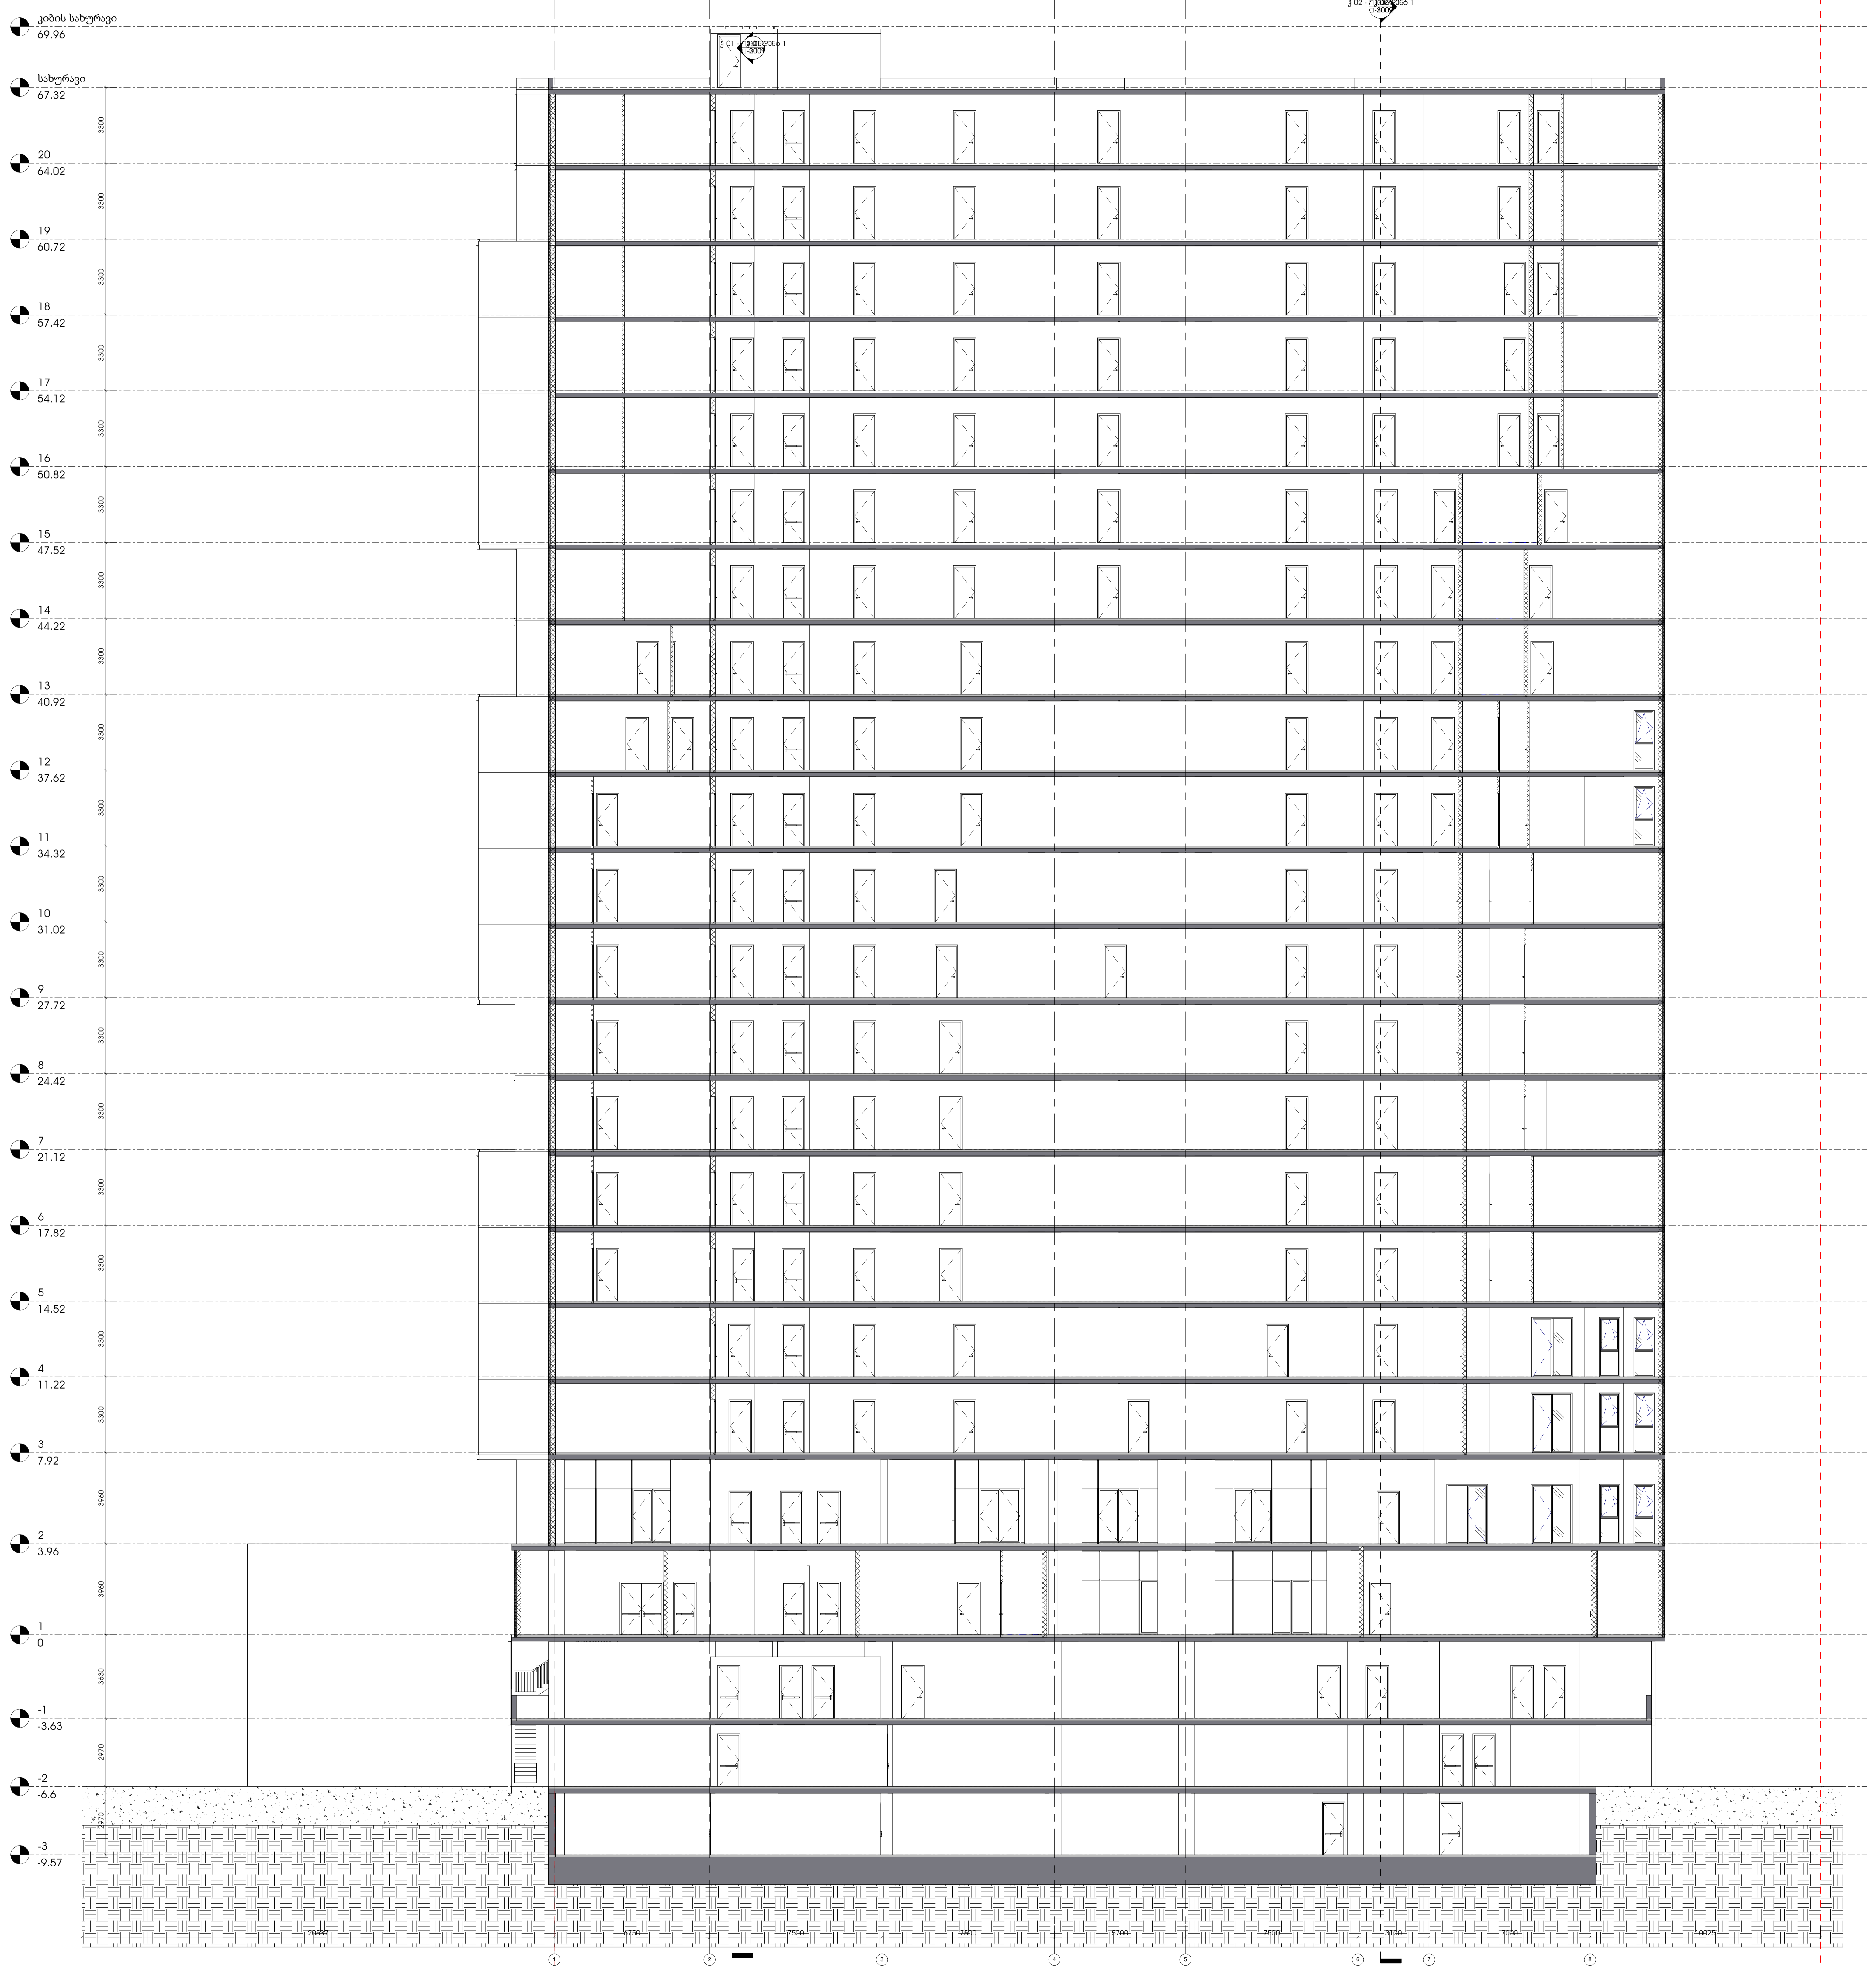


1-03  
1:100


სტრუქტურული ნახატი
პროექტი
ფურცელი
კვანძი
შემამუშავებელი
შეამოწმა
სტრუქტურული ინჟინერი
სტრუქტურული ინჟინერი
სტრუქტურული ინჟინერი
სტრუქტურული ინჟინერი
სტრუქტურული ინჟინერი




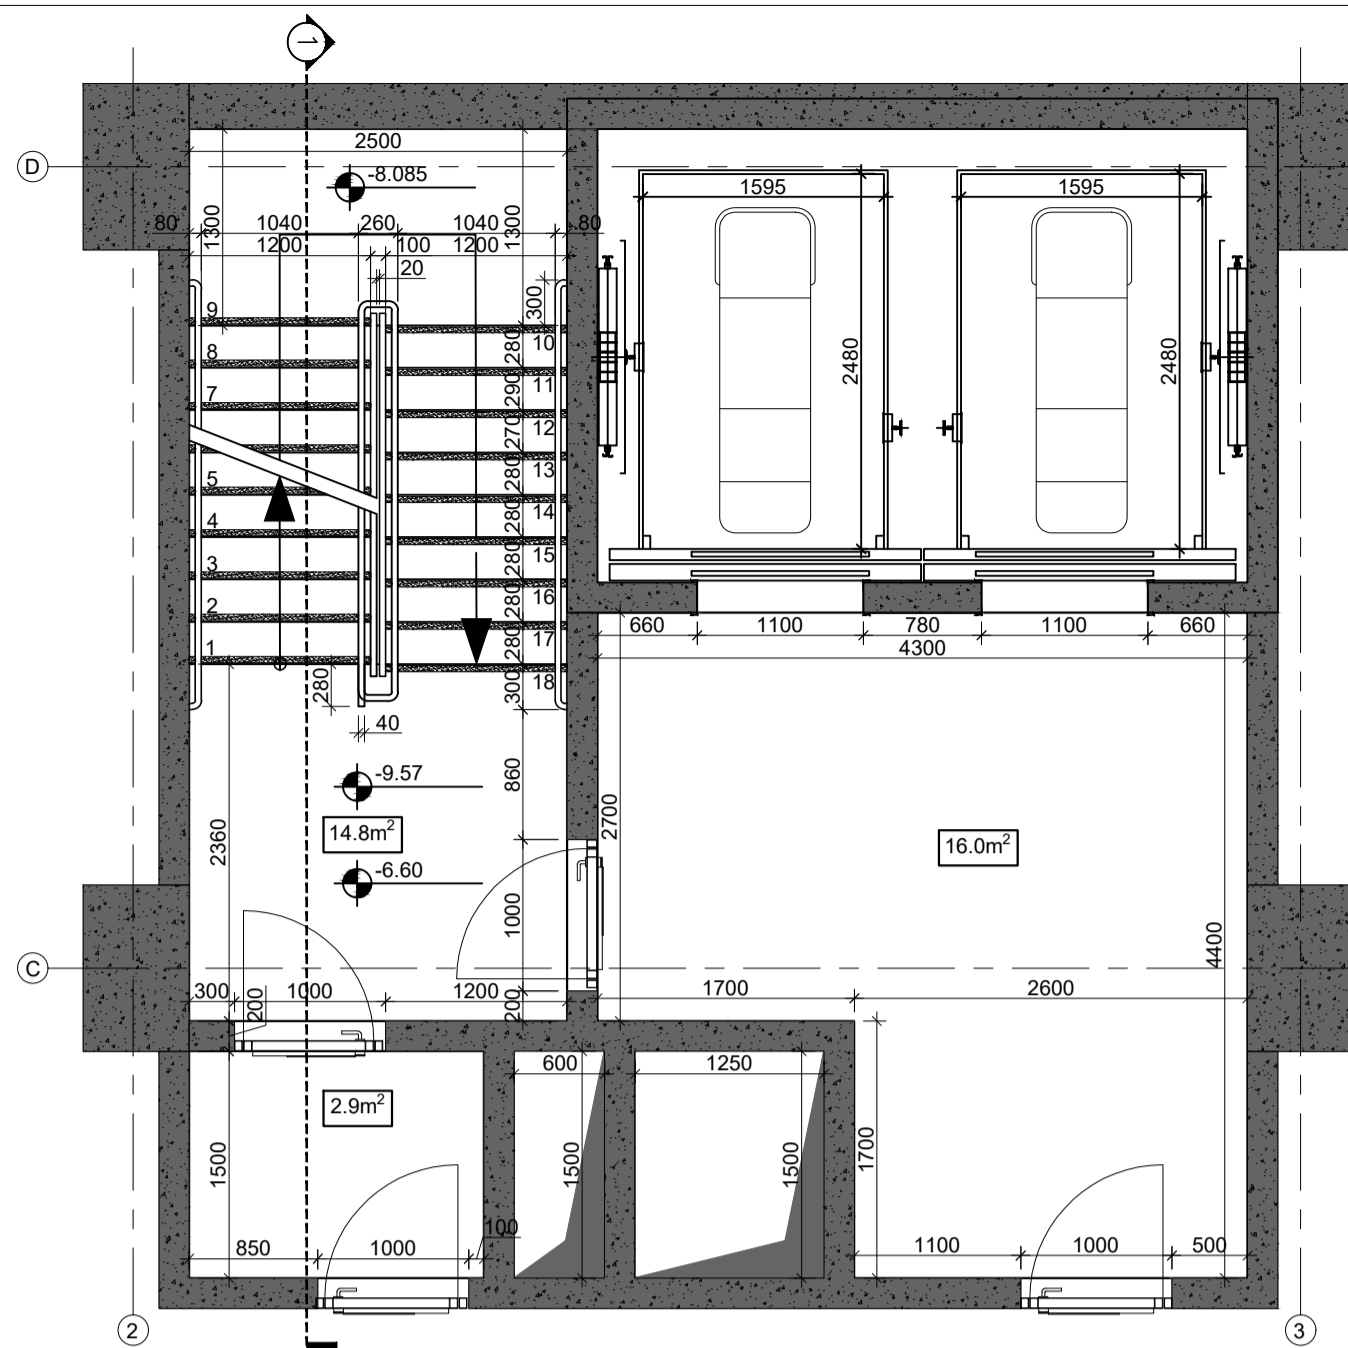


-9.57; -6.60;

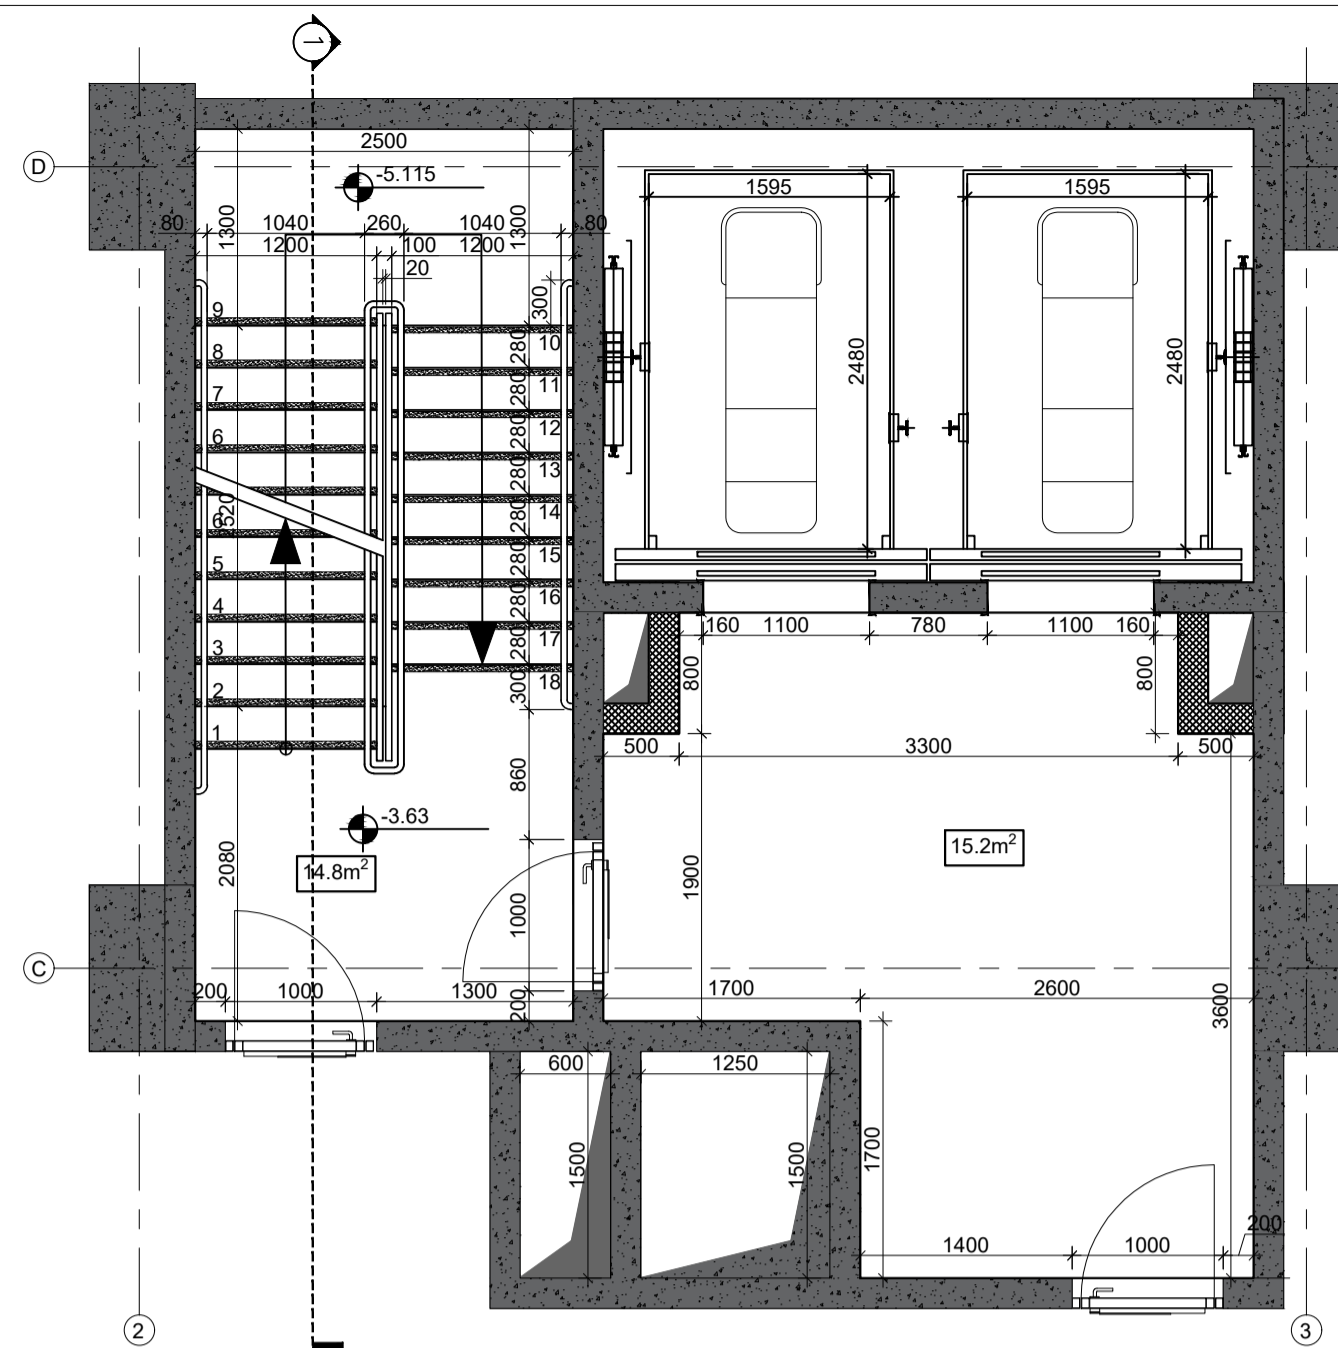


-3.63

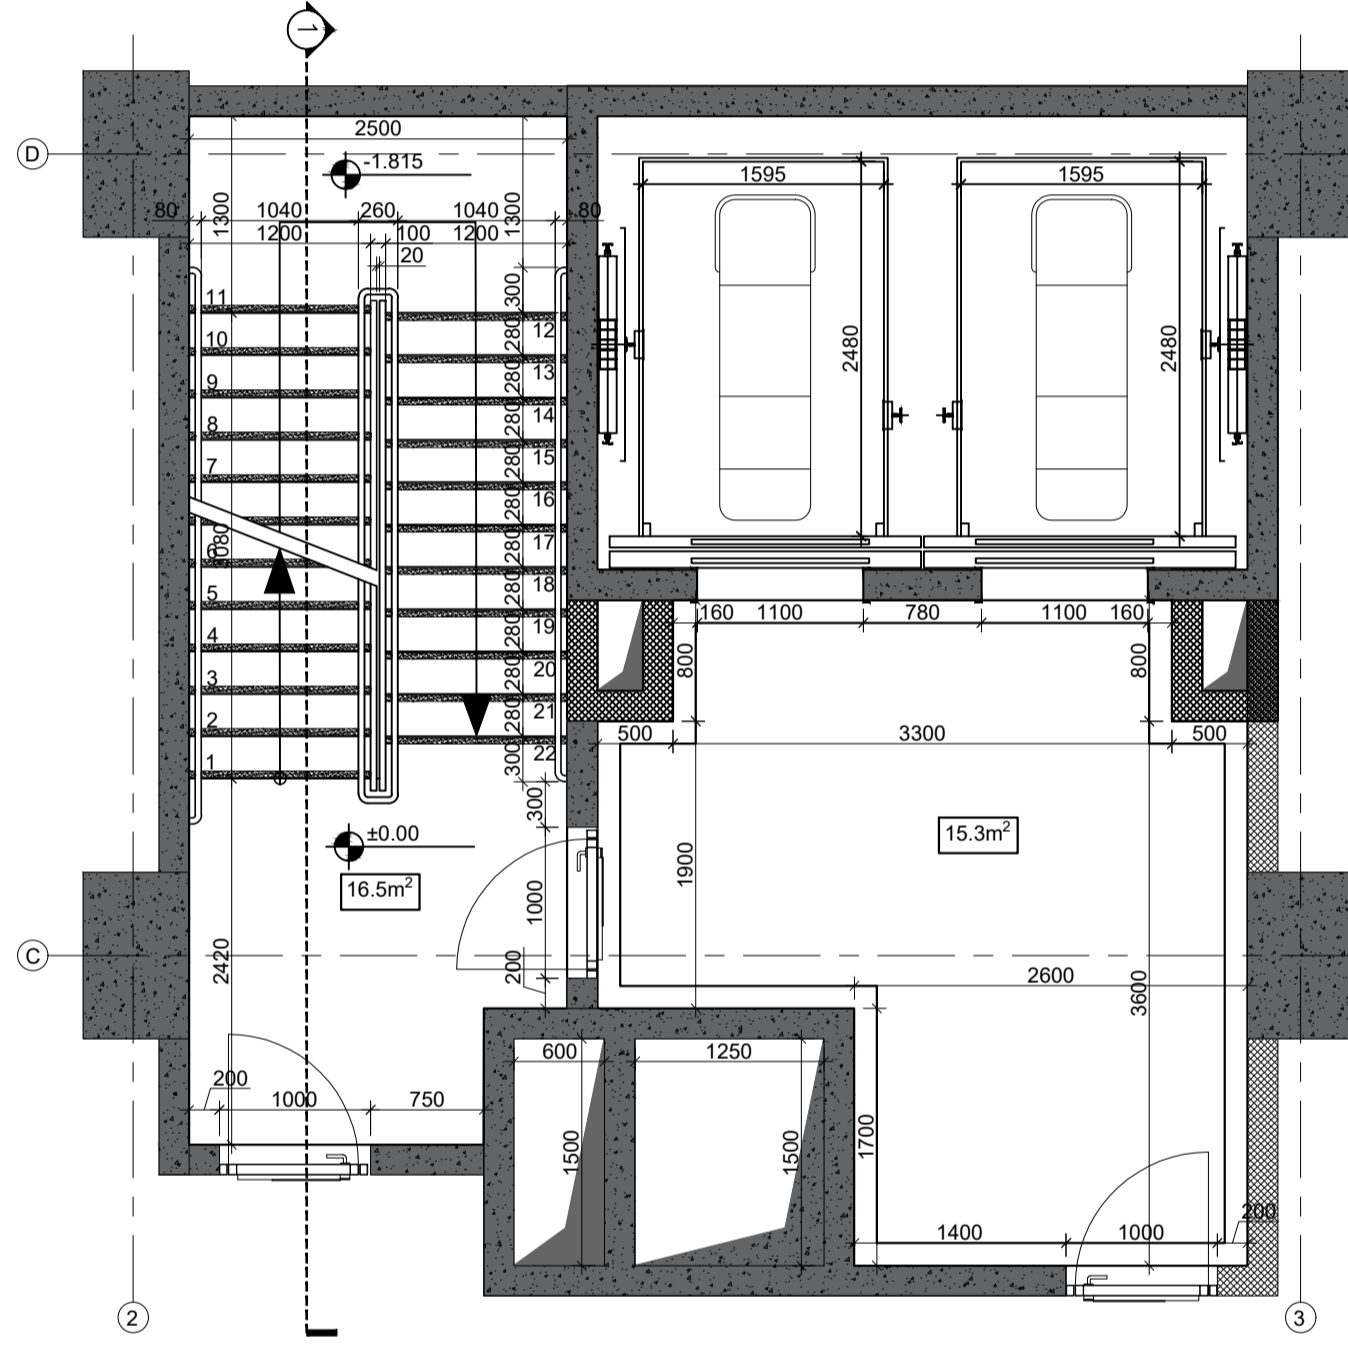


+0.00

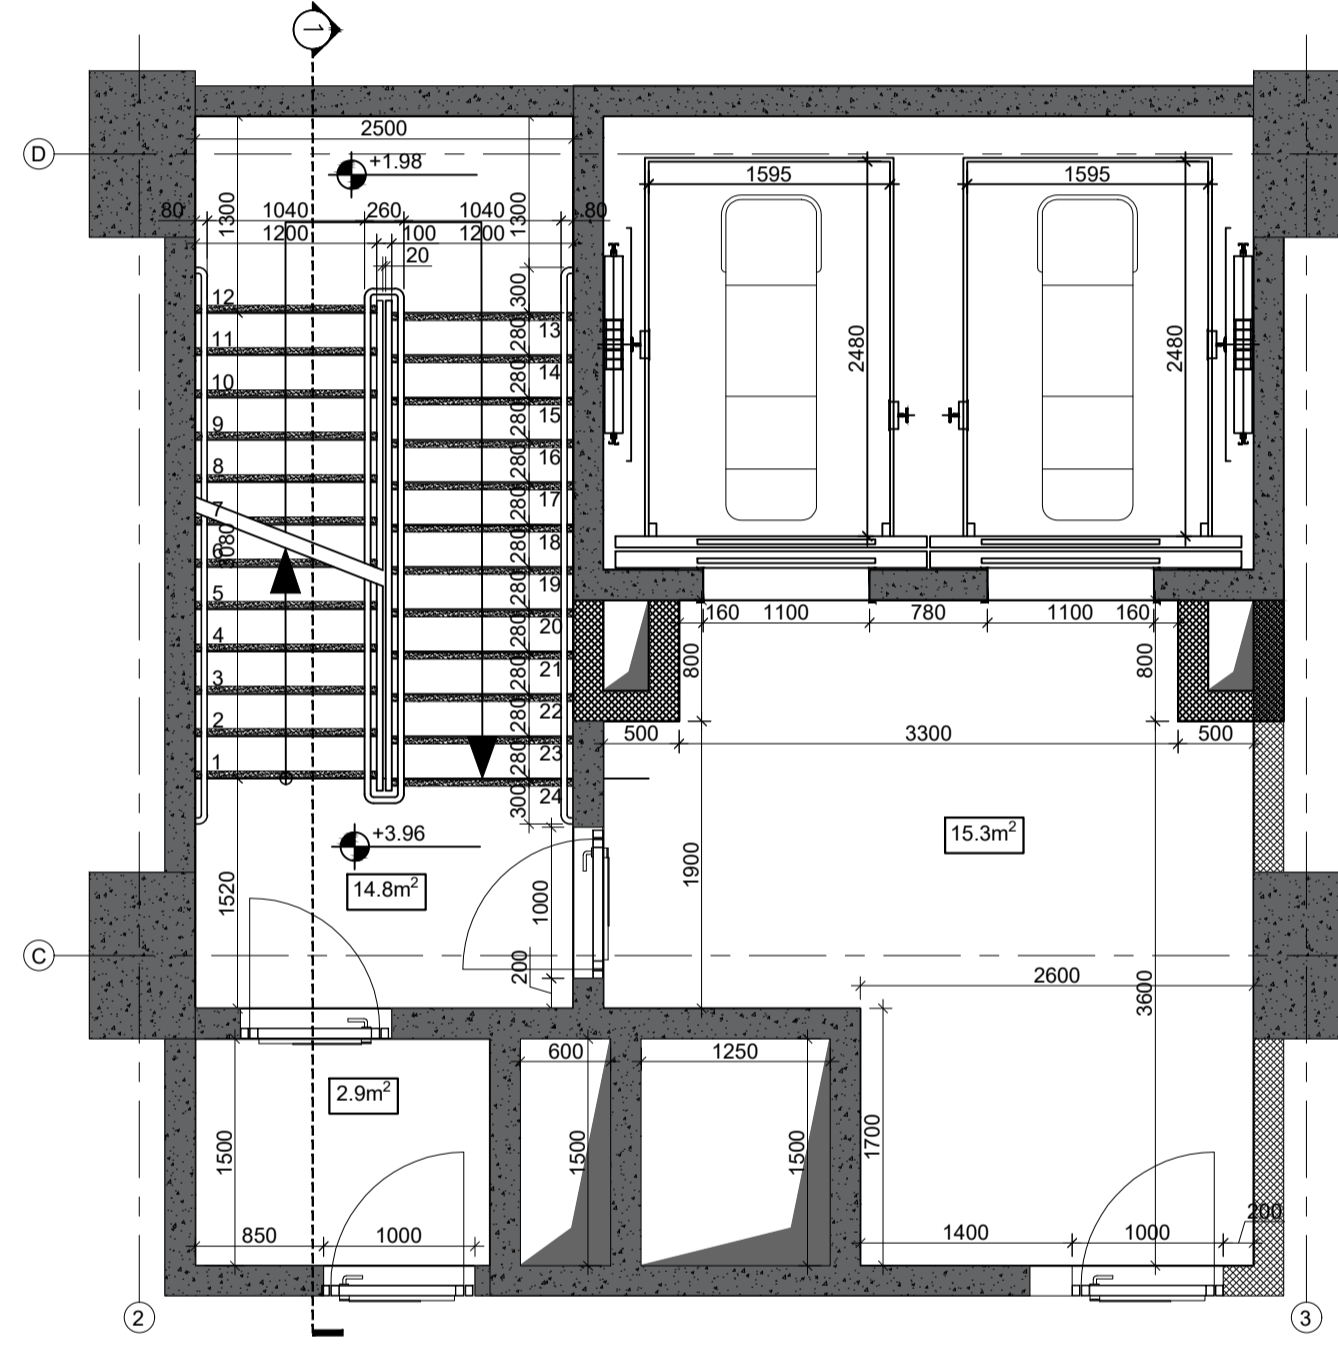

+3.96

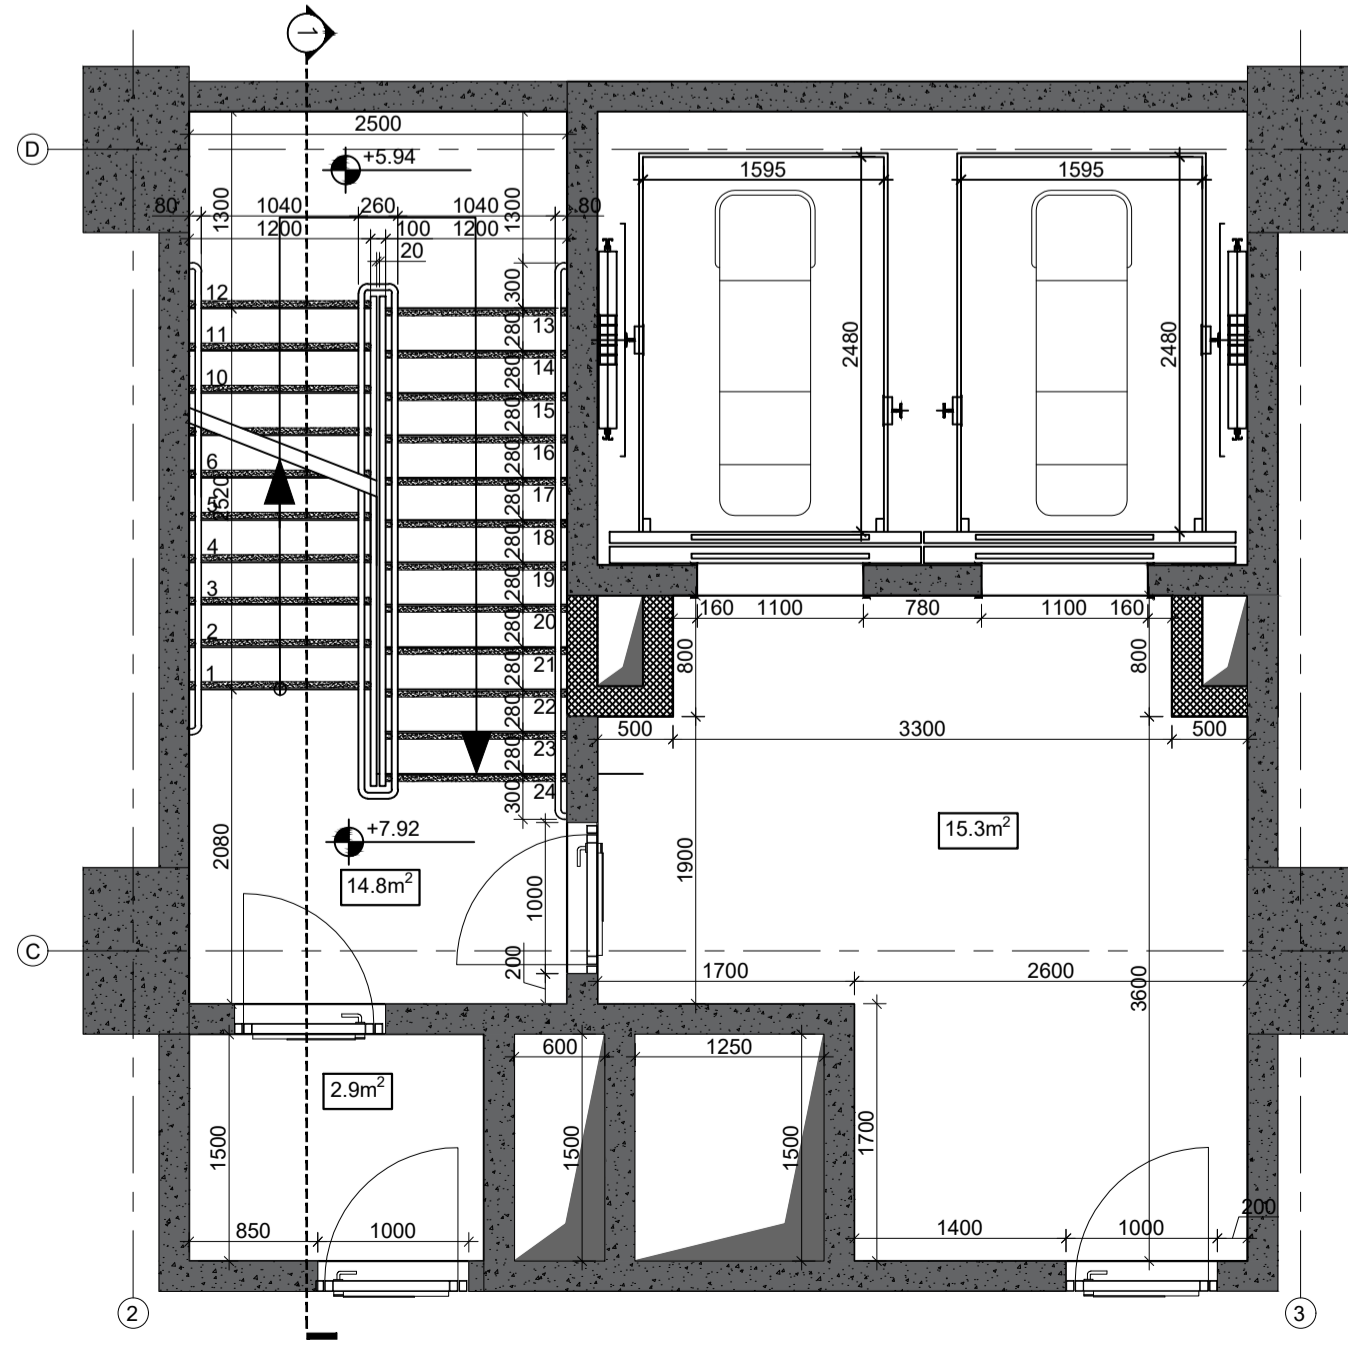

+7.92

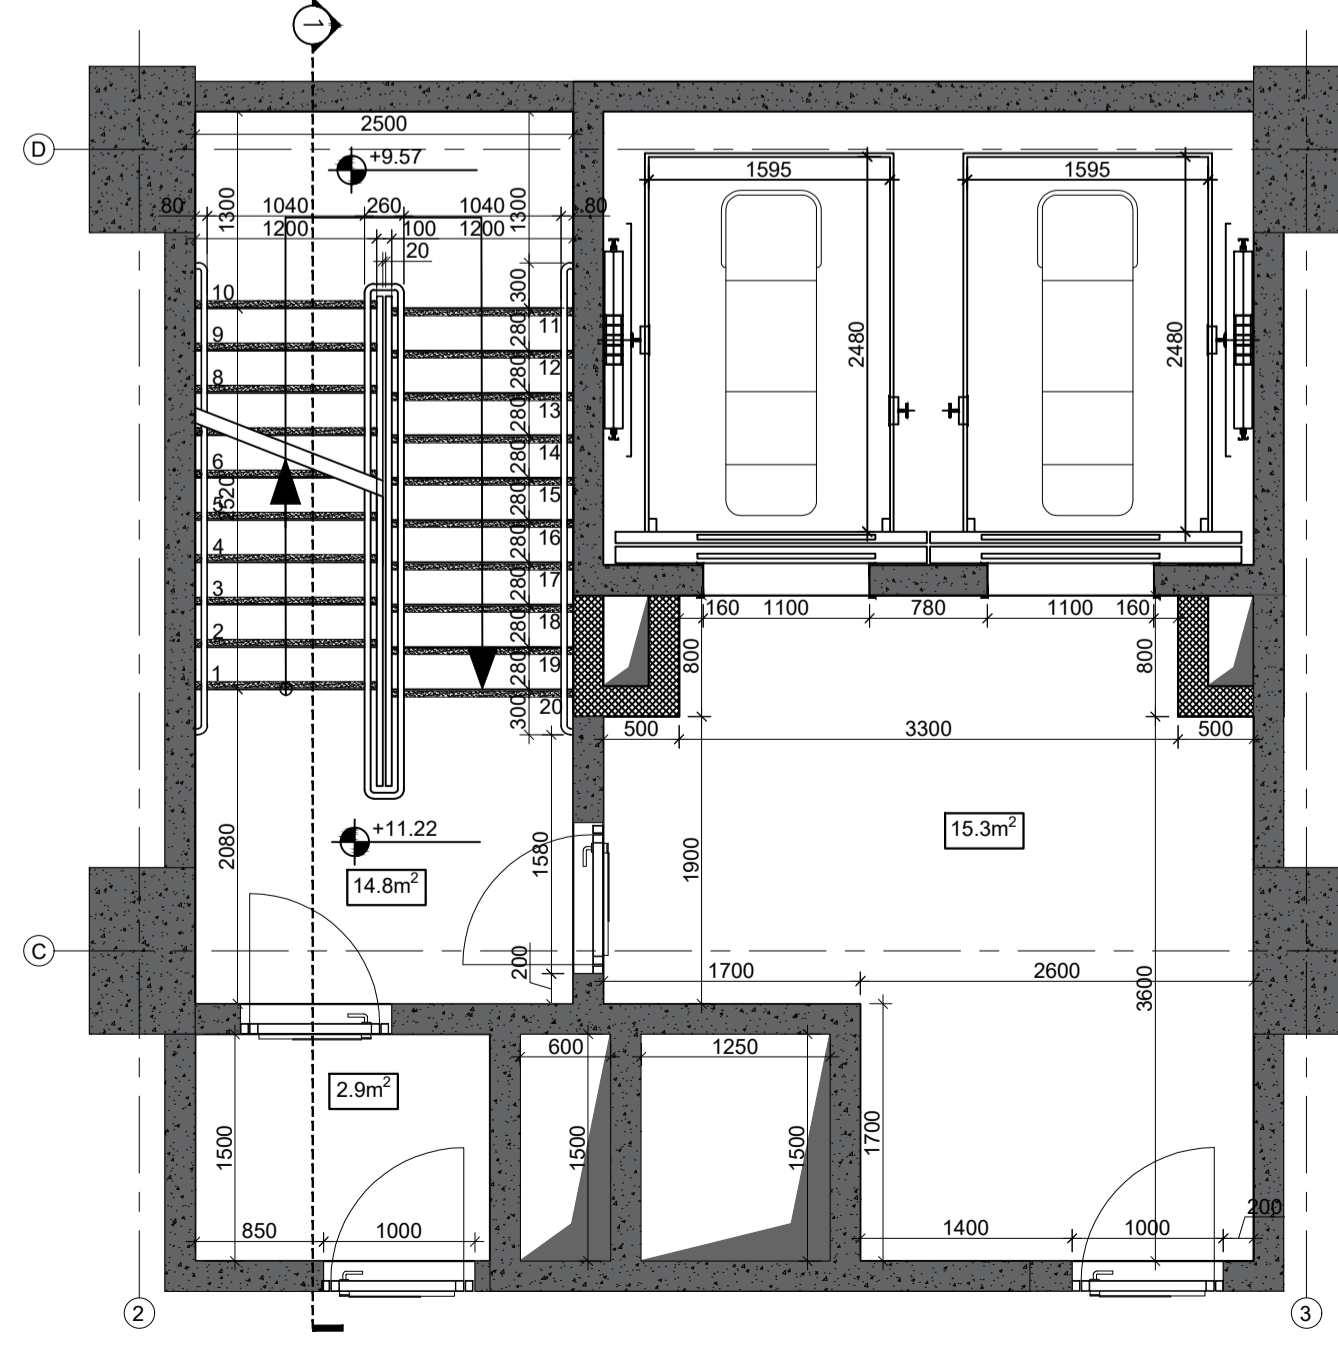


