



ნომერი	თარიღი	აღნიშვნა







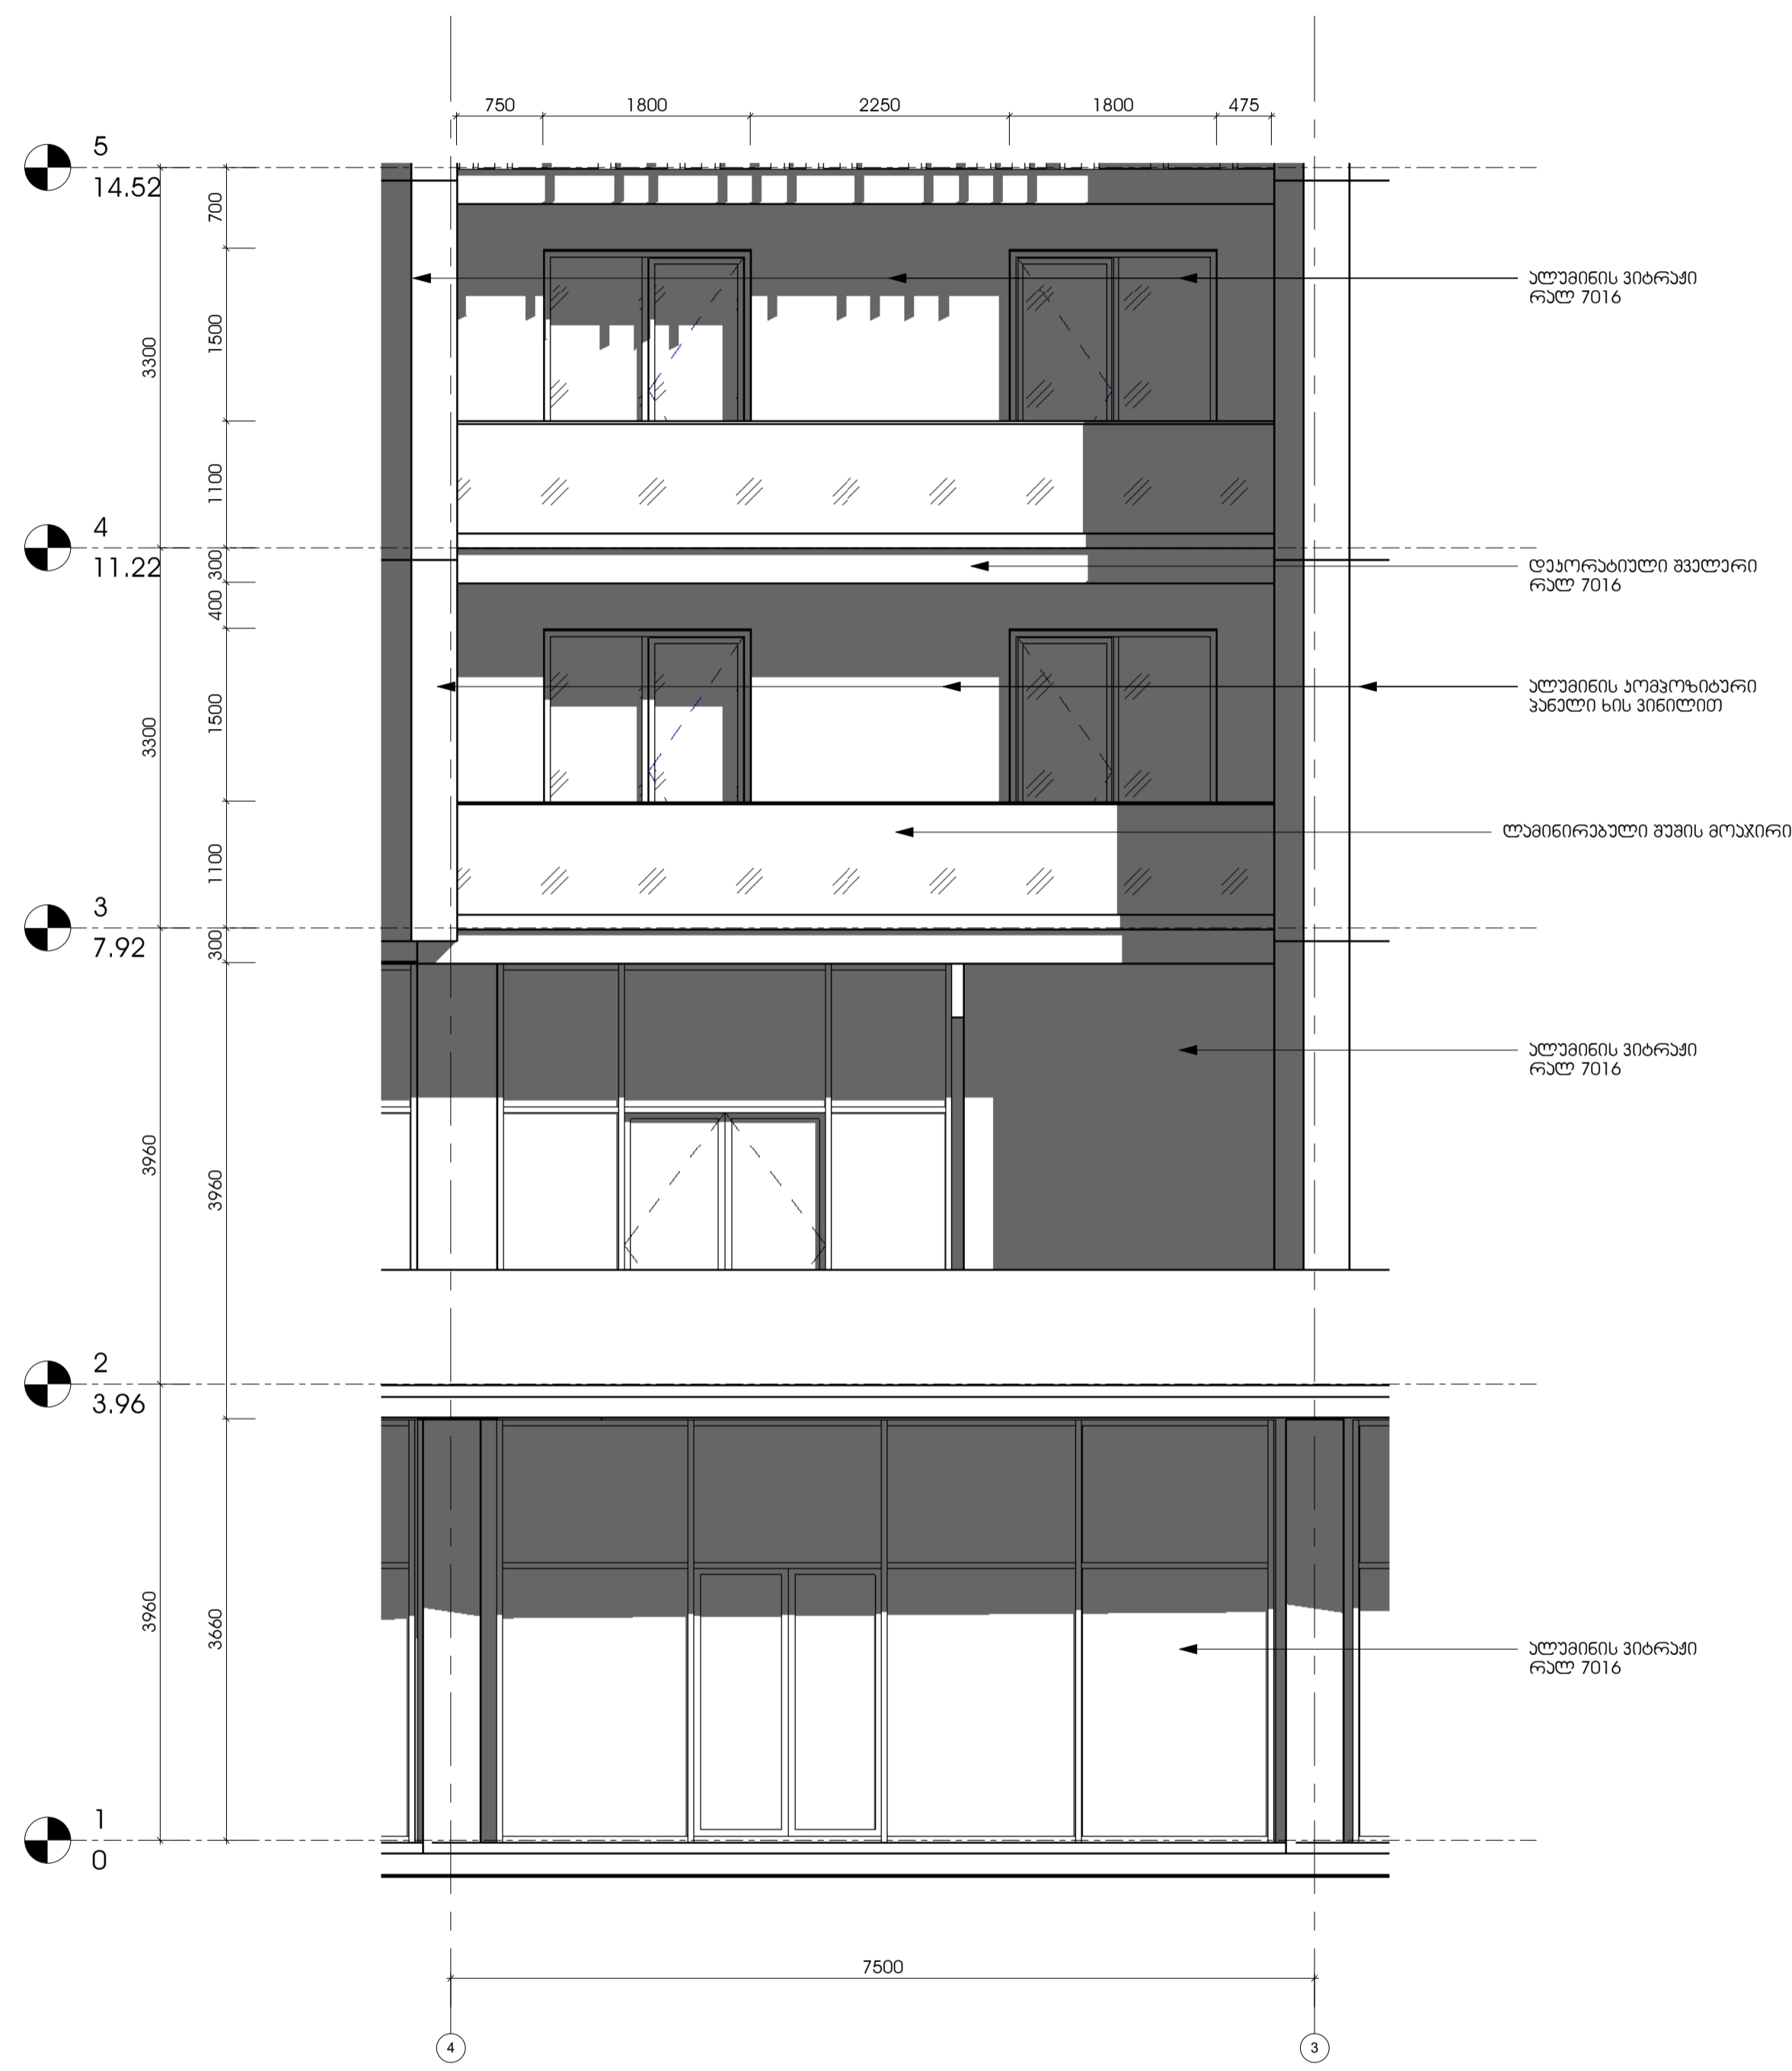


2 ფასადის ფრაგმენტი_01
 1 : 50



1 ფასადის ფრაგმენტი_02
 1 : 50

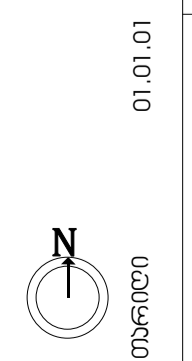

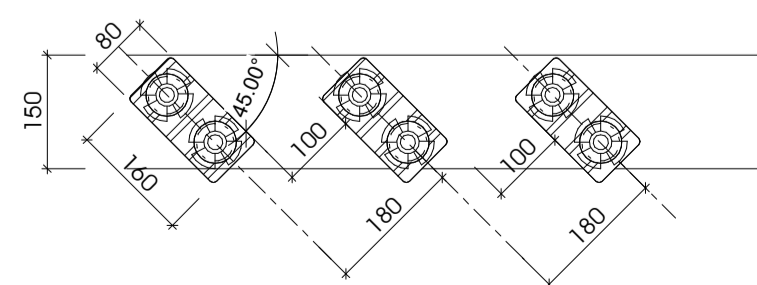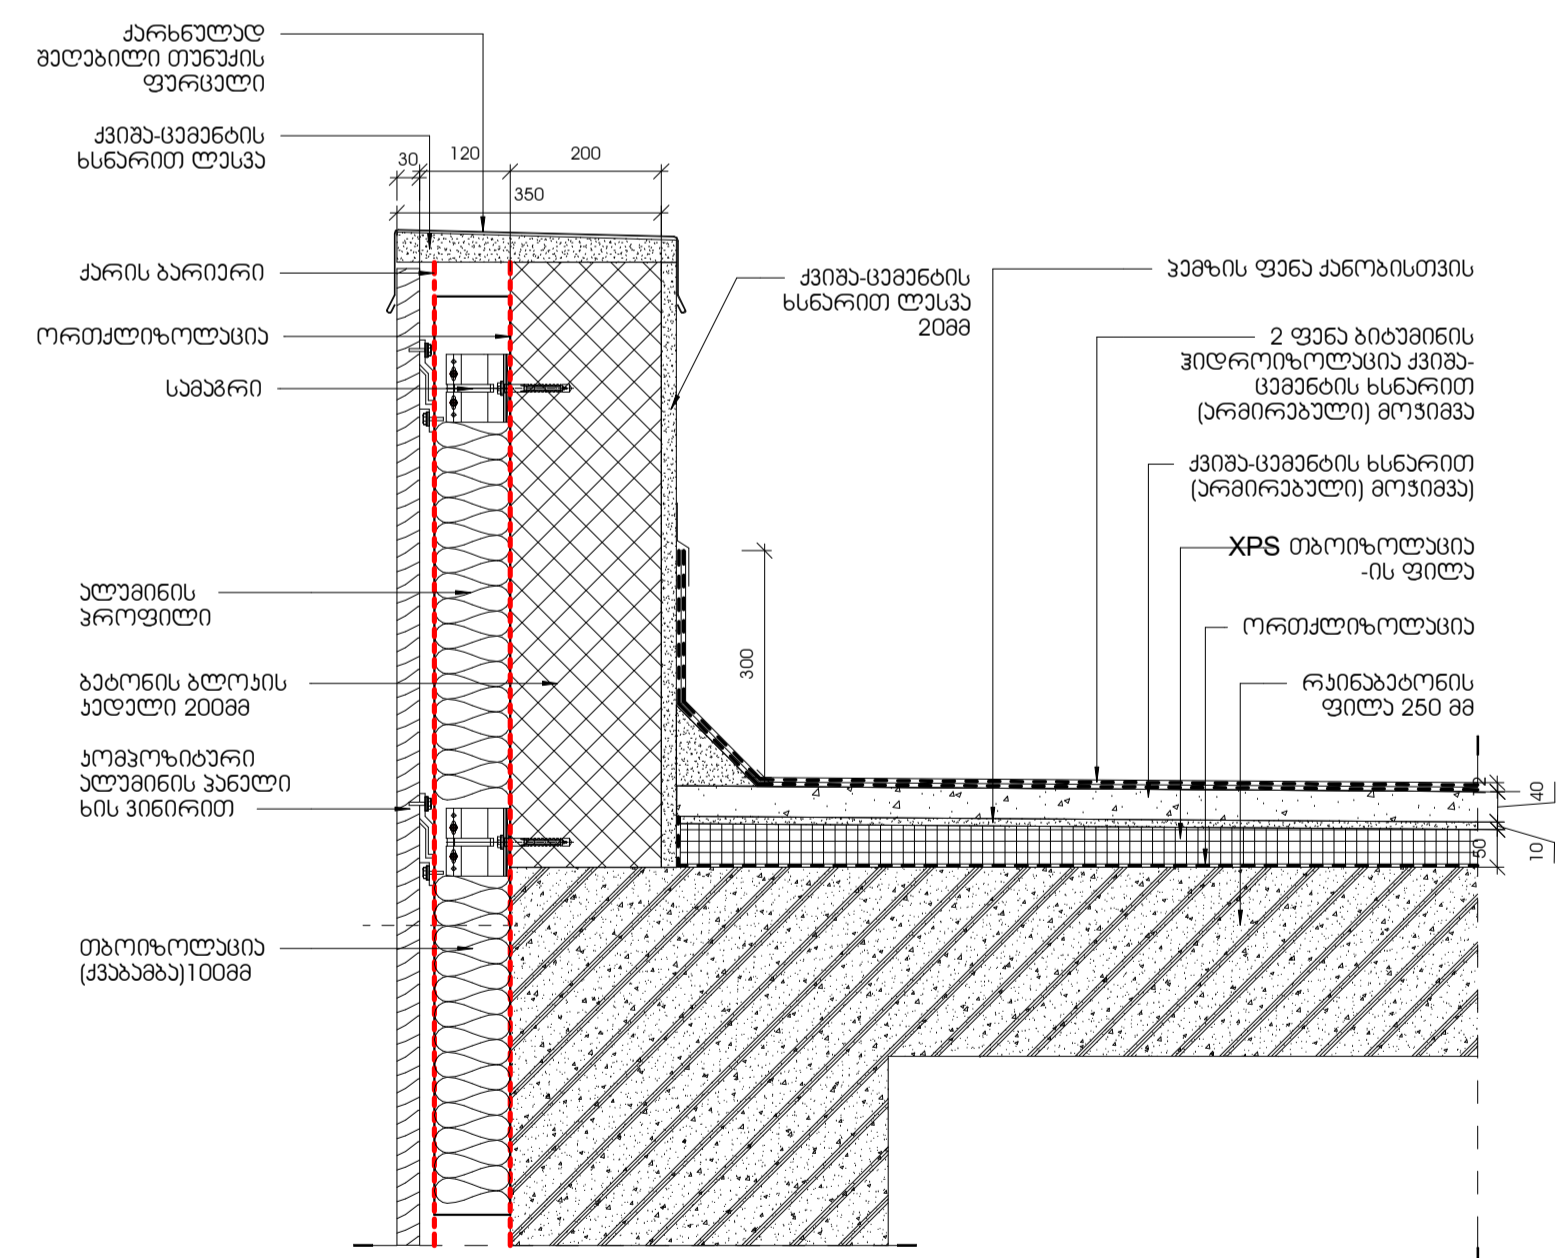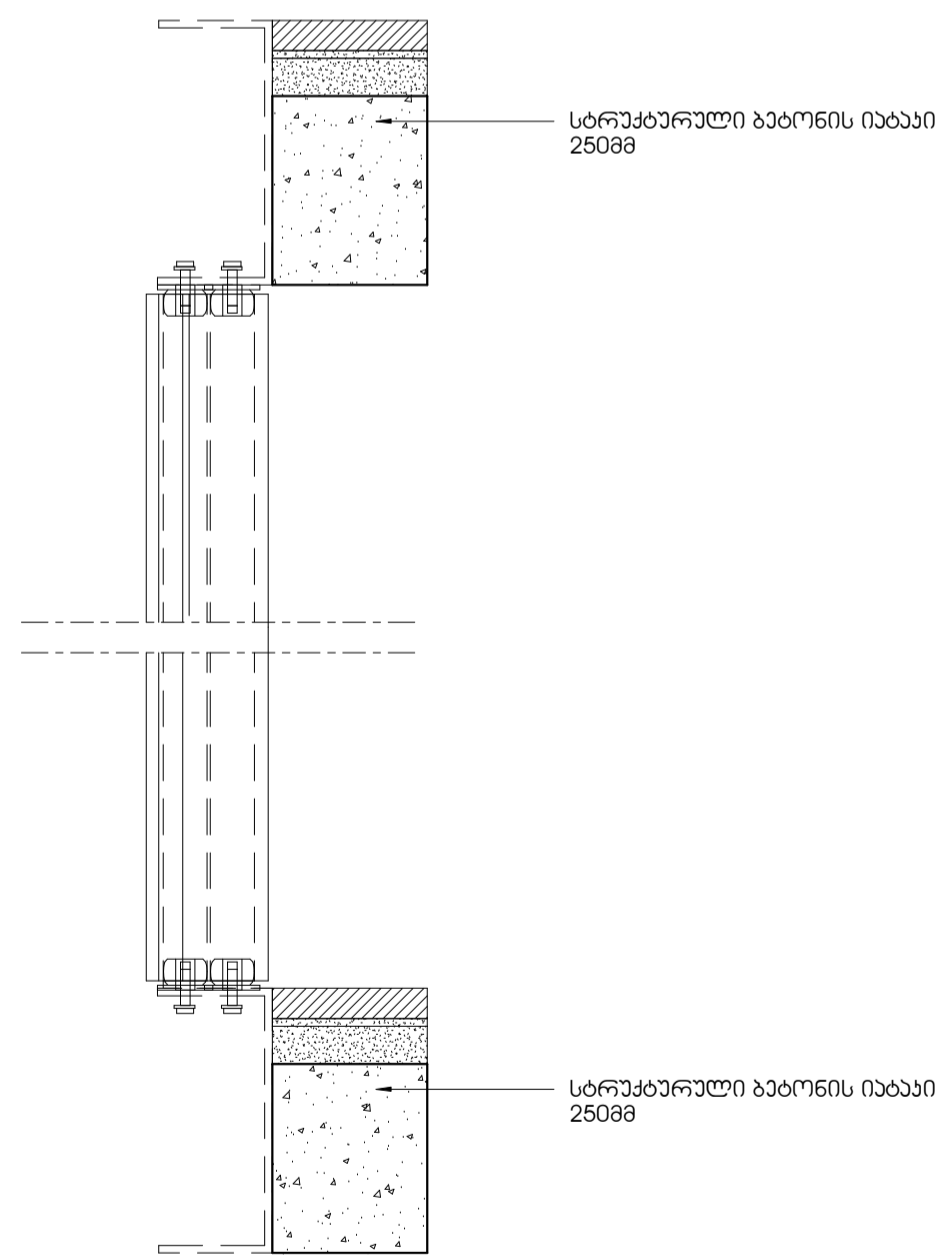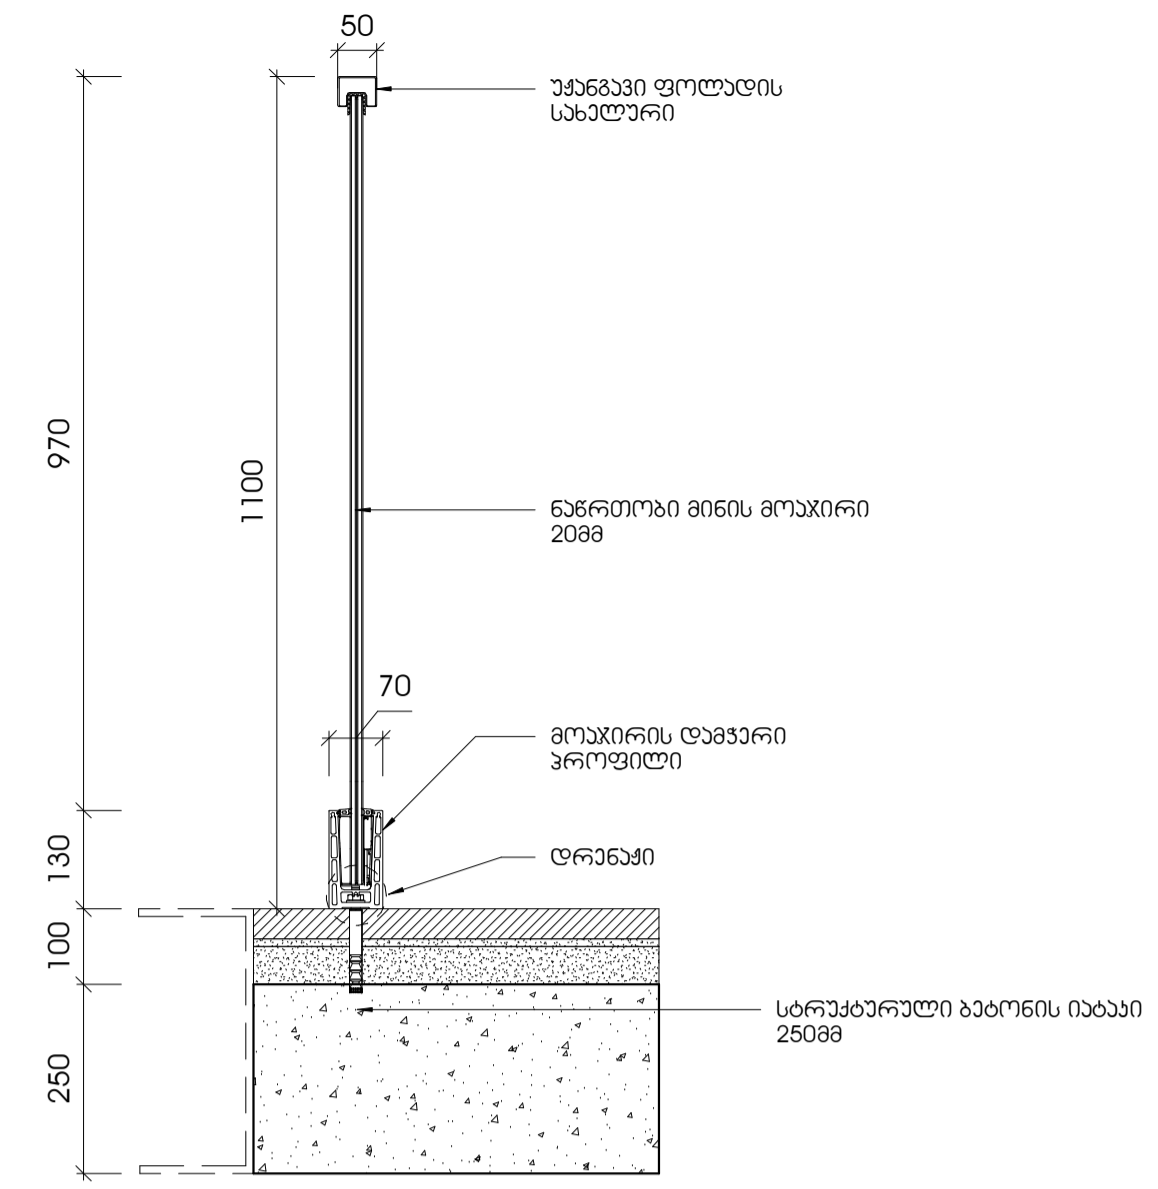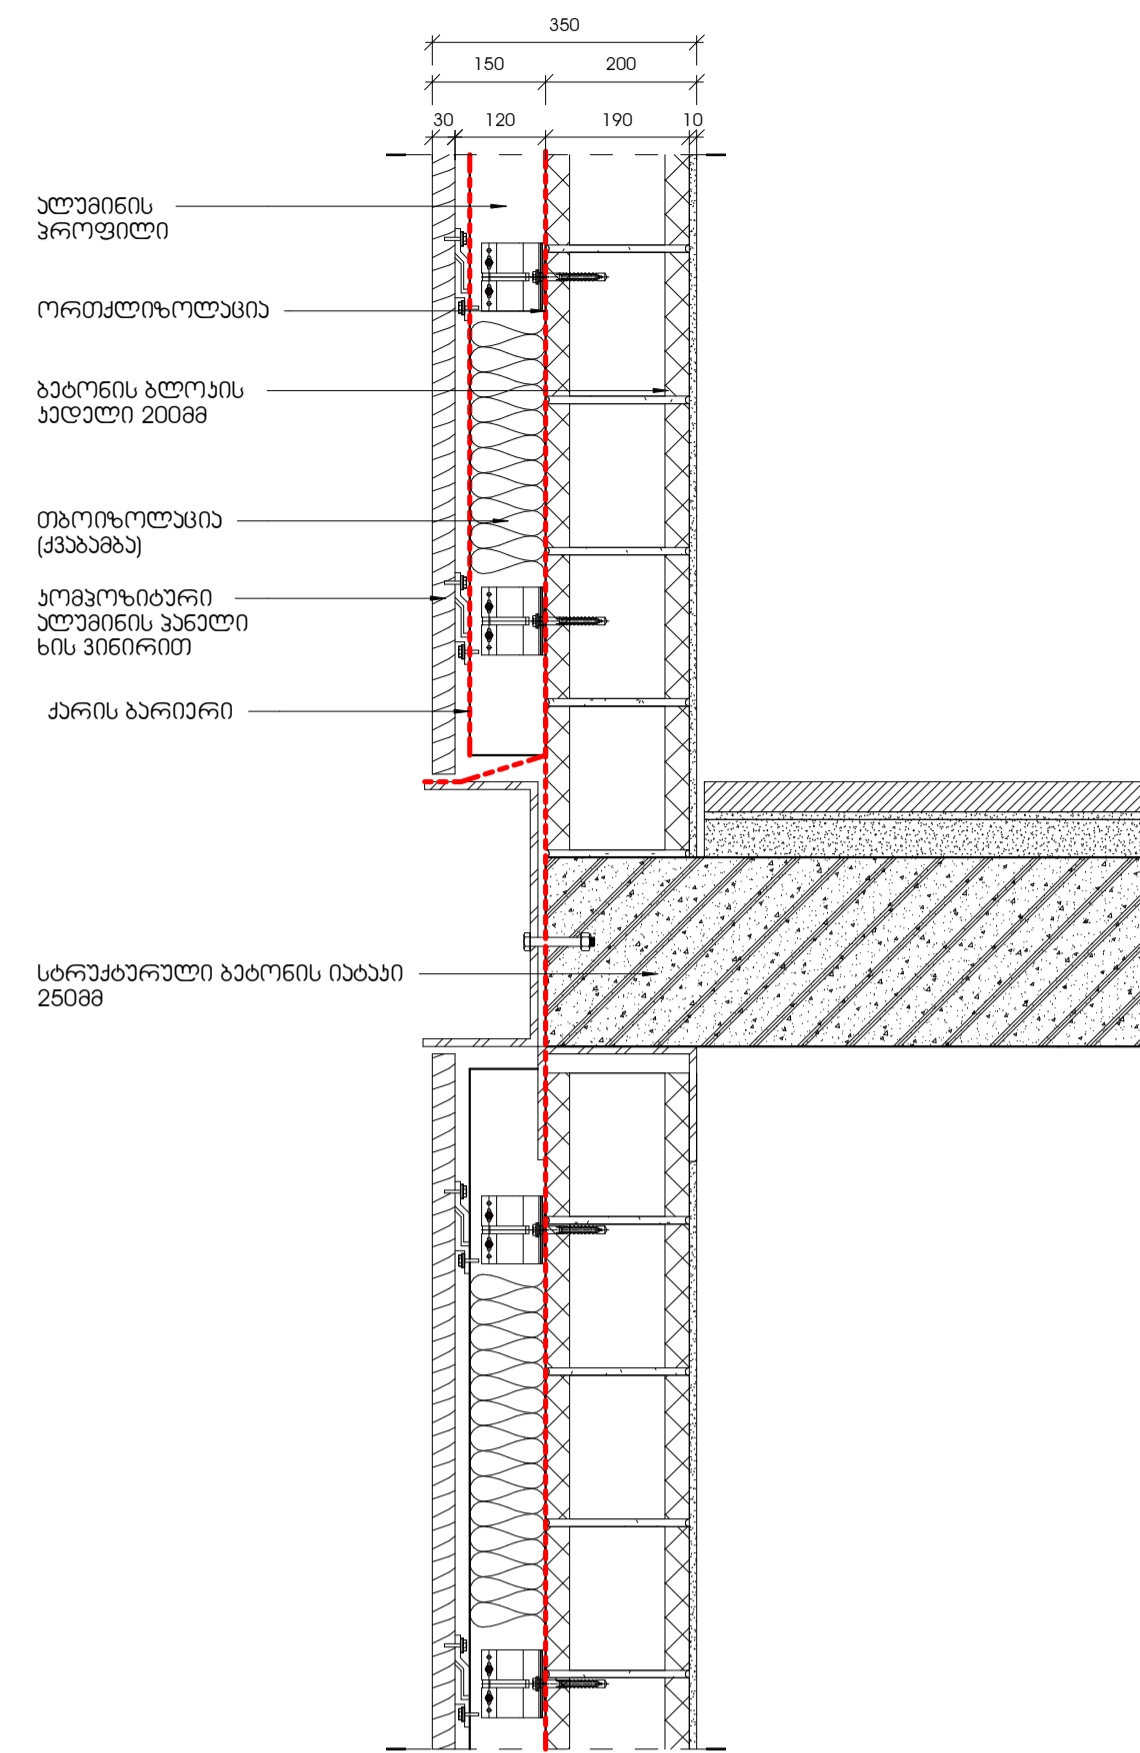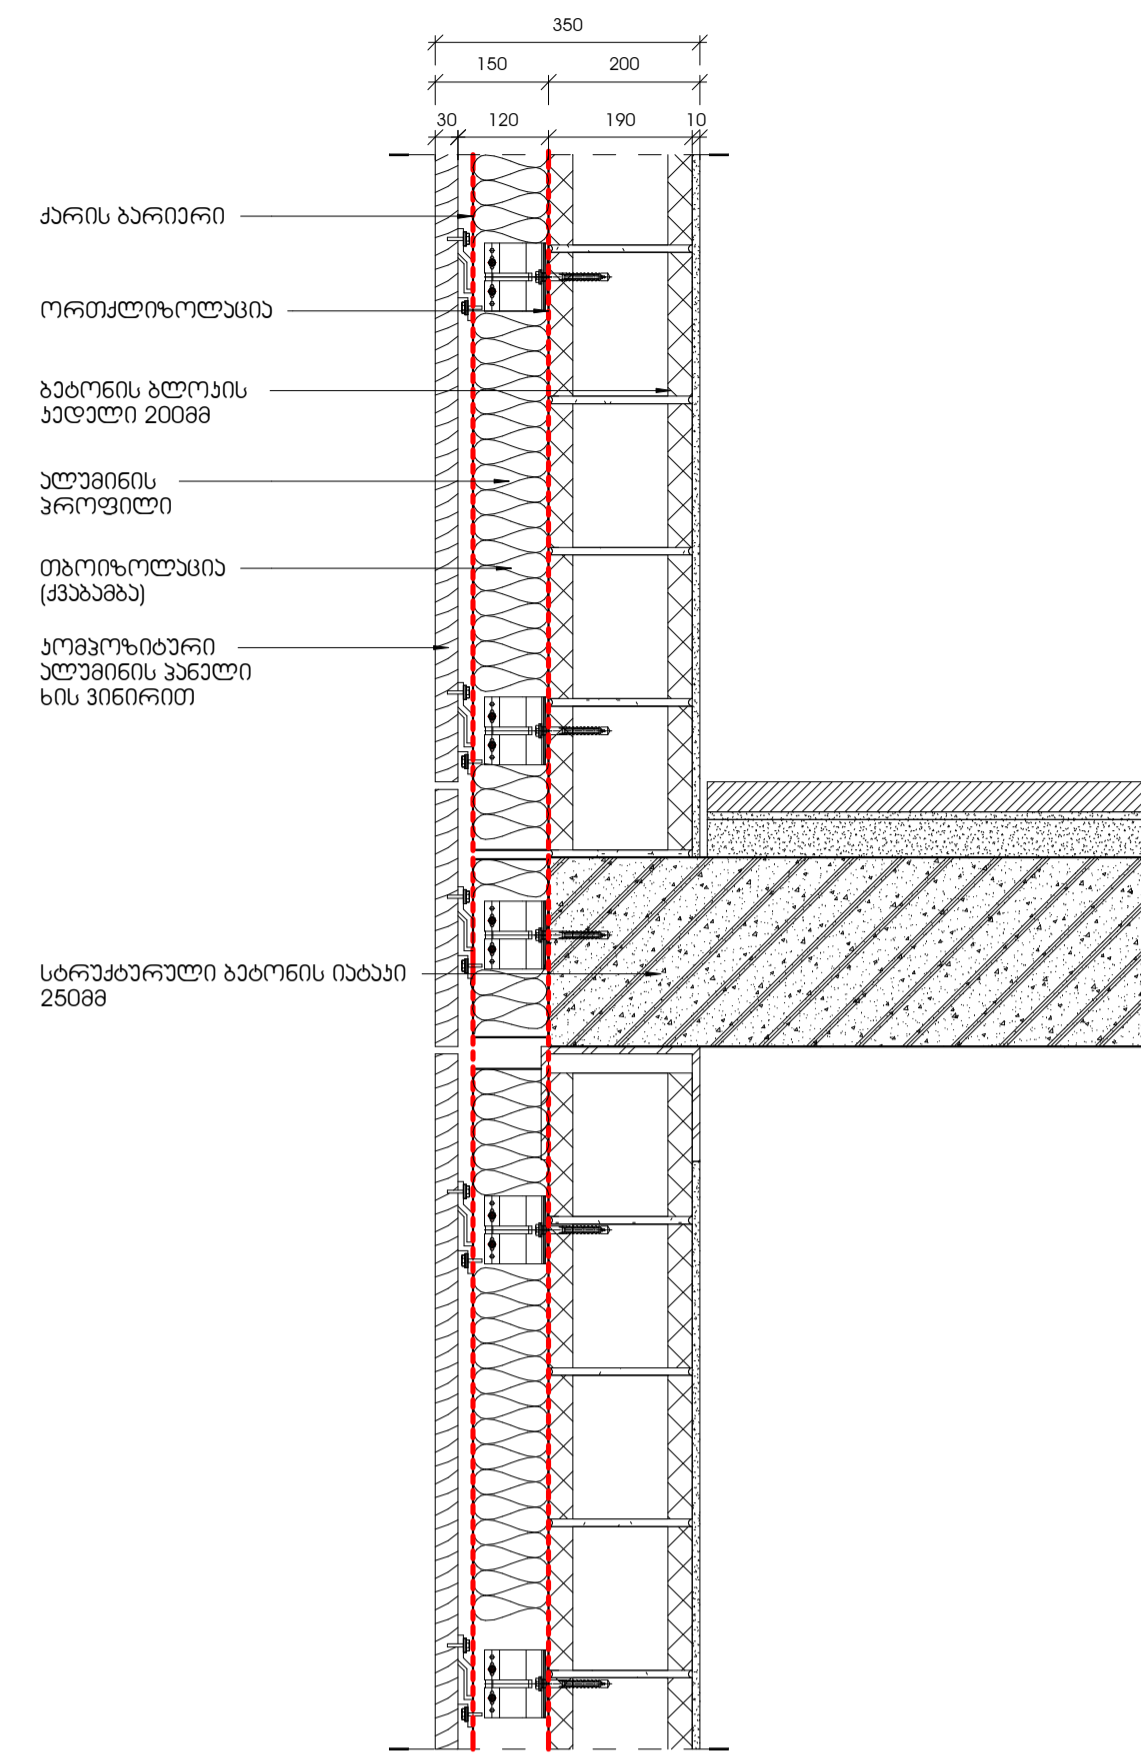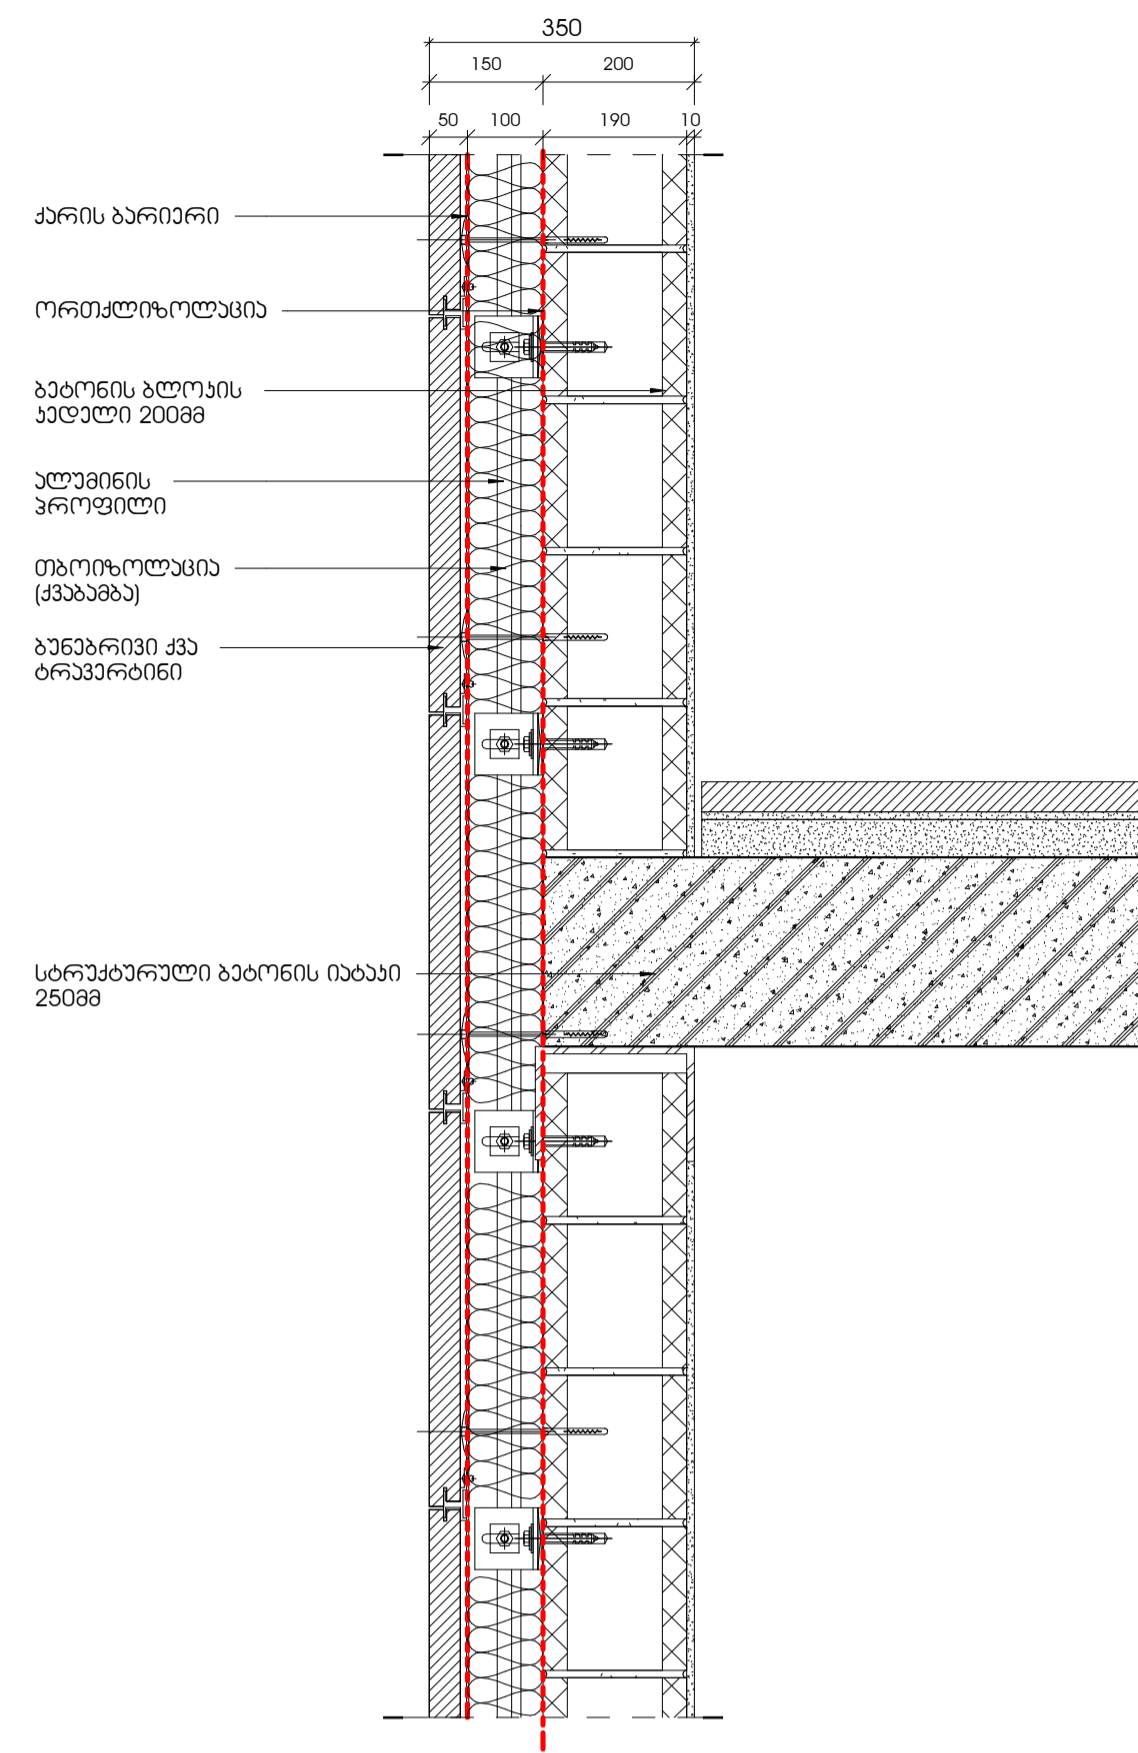

1 ფასადის დეტალები
1 : 10










ნომერი	თარიღი	აღწერა

პროექტის ნომერი 0001

საშუალო

ფასადის დეტალები












5100

A1

01.01.01
თარიღი



პროექტი/პროექტი:

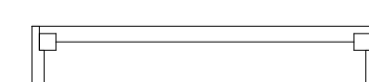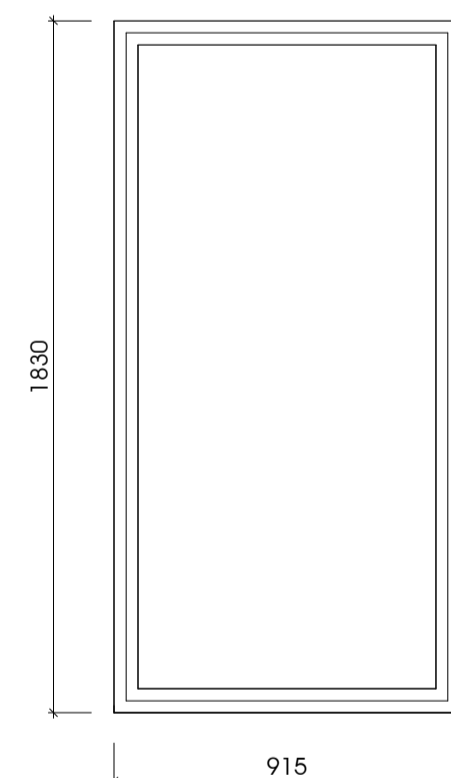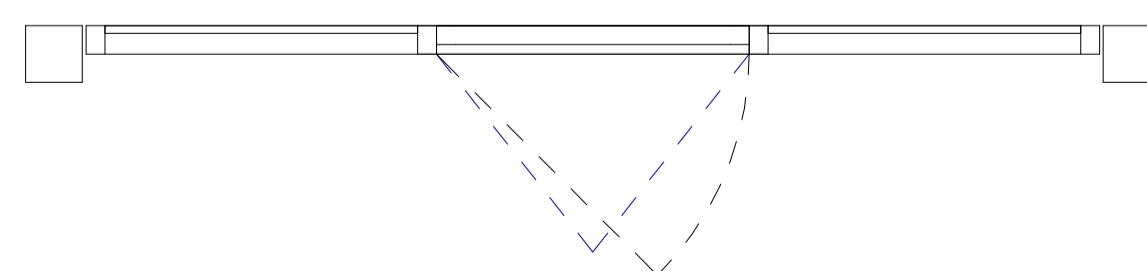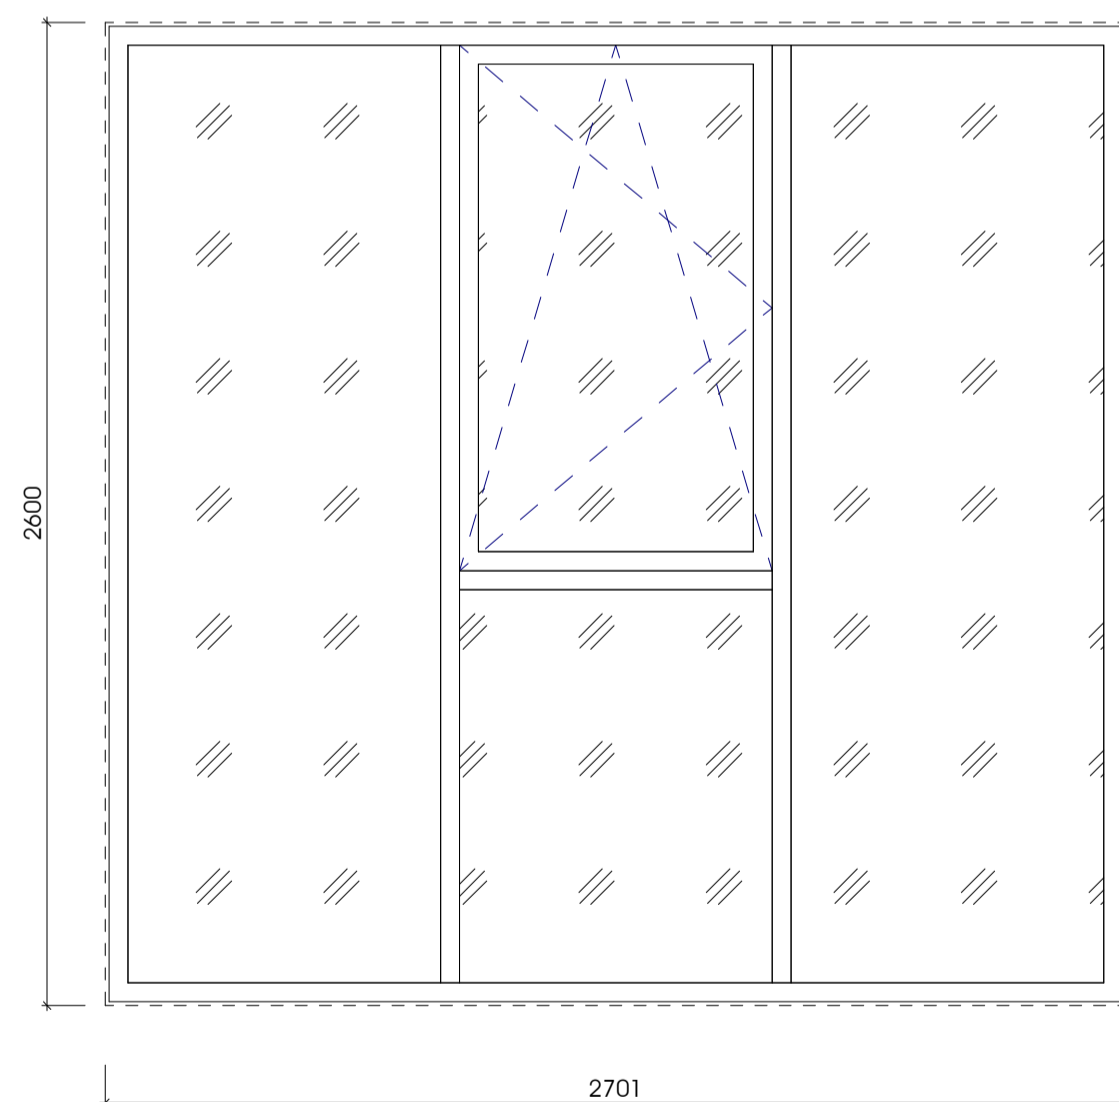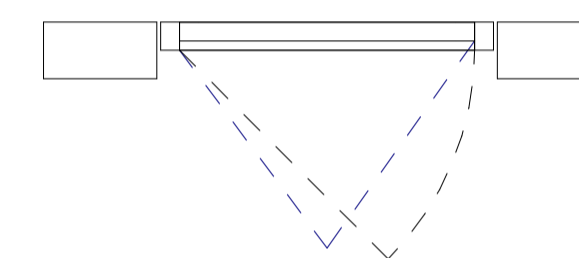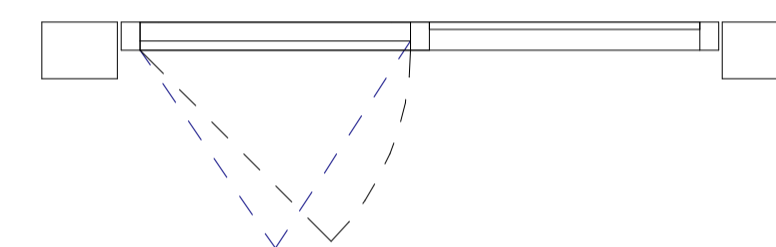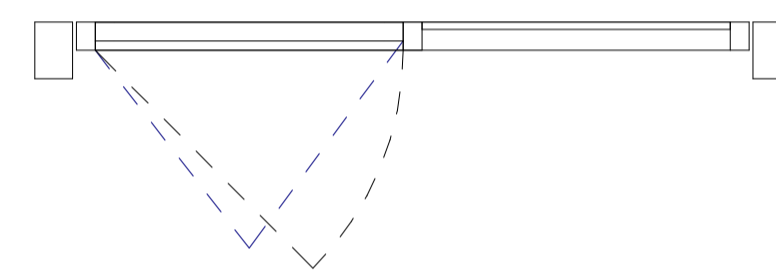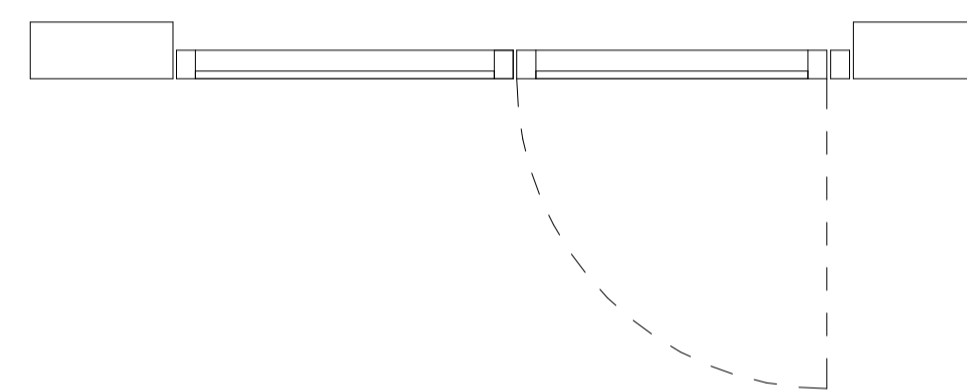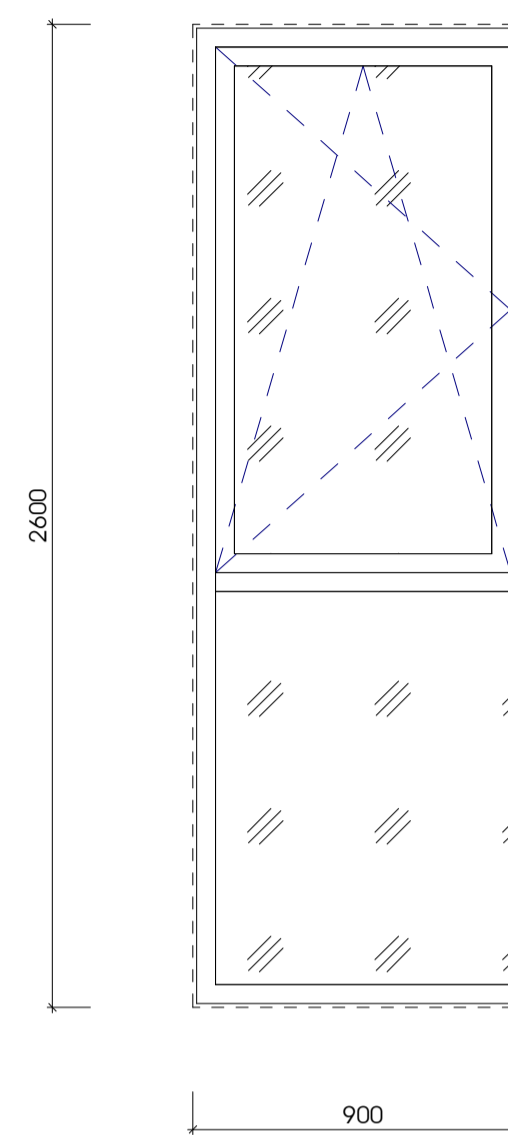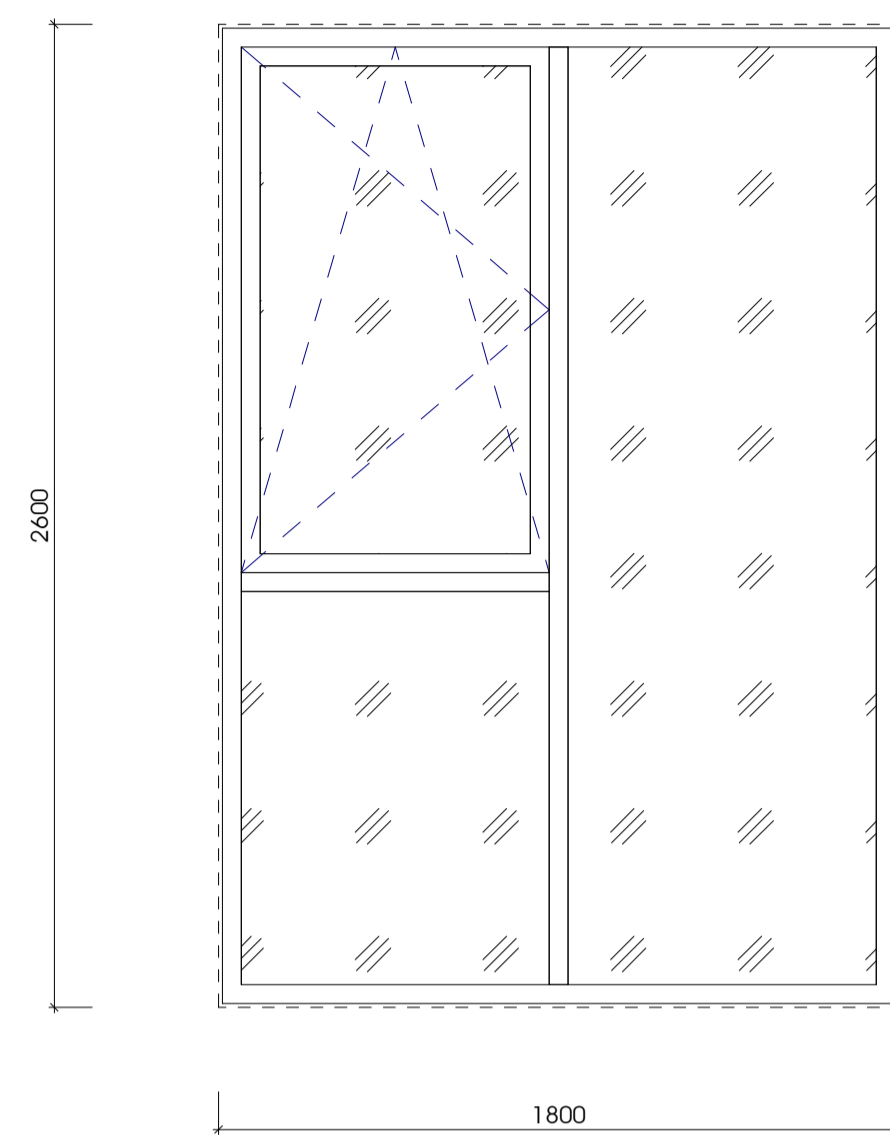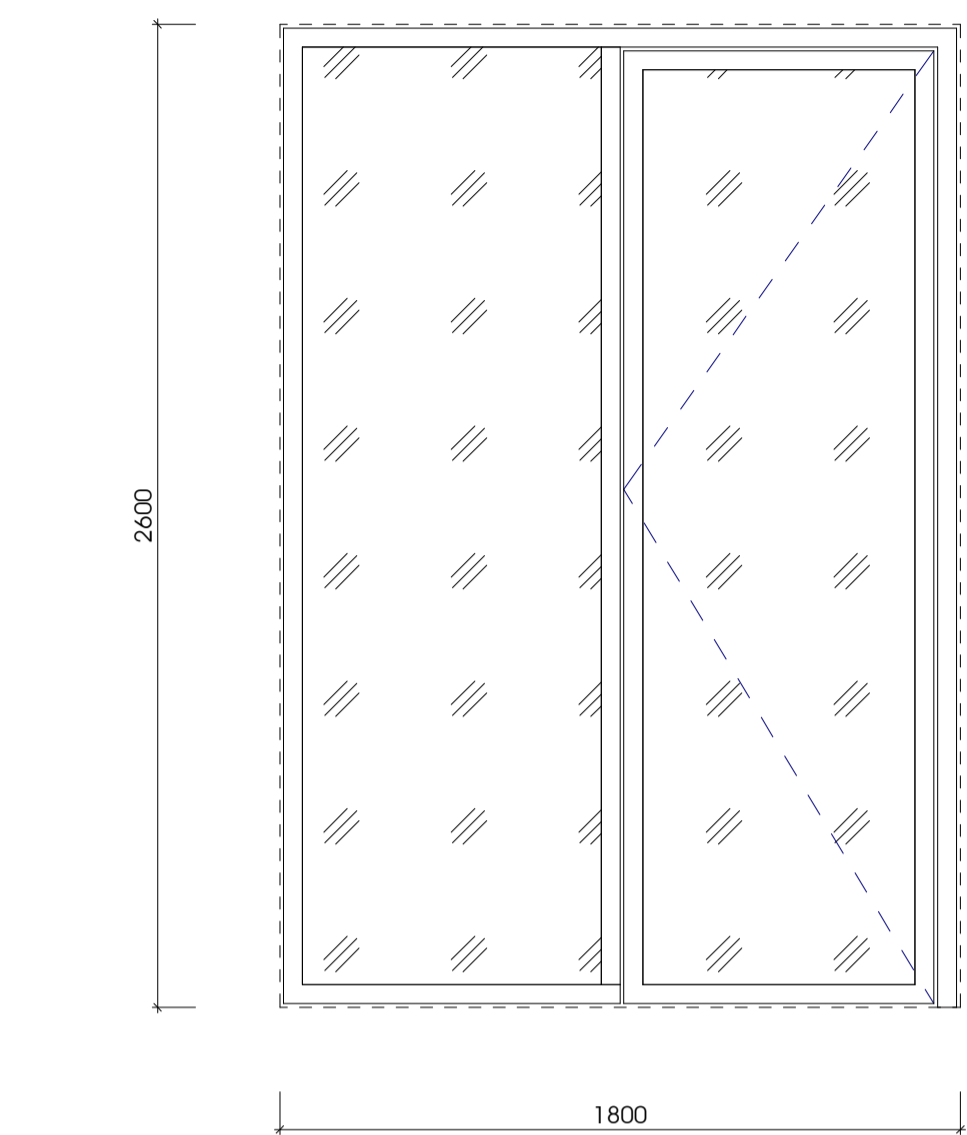

ფანჯრები
 1 : 20

სტრუქტურული გეგმა

ბიძ.	თარიღი	აღნიშვნა


პროექტის ნომერი: 0001

სტრუქტურული

ფანჯრების ტიპები

5102

A1

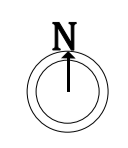

01.01.01