







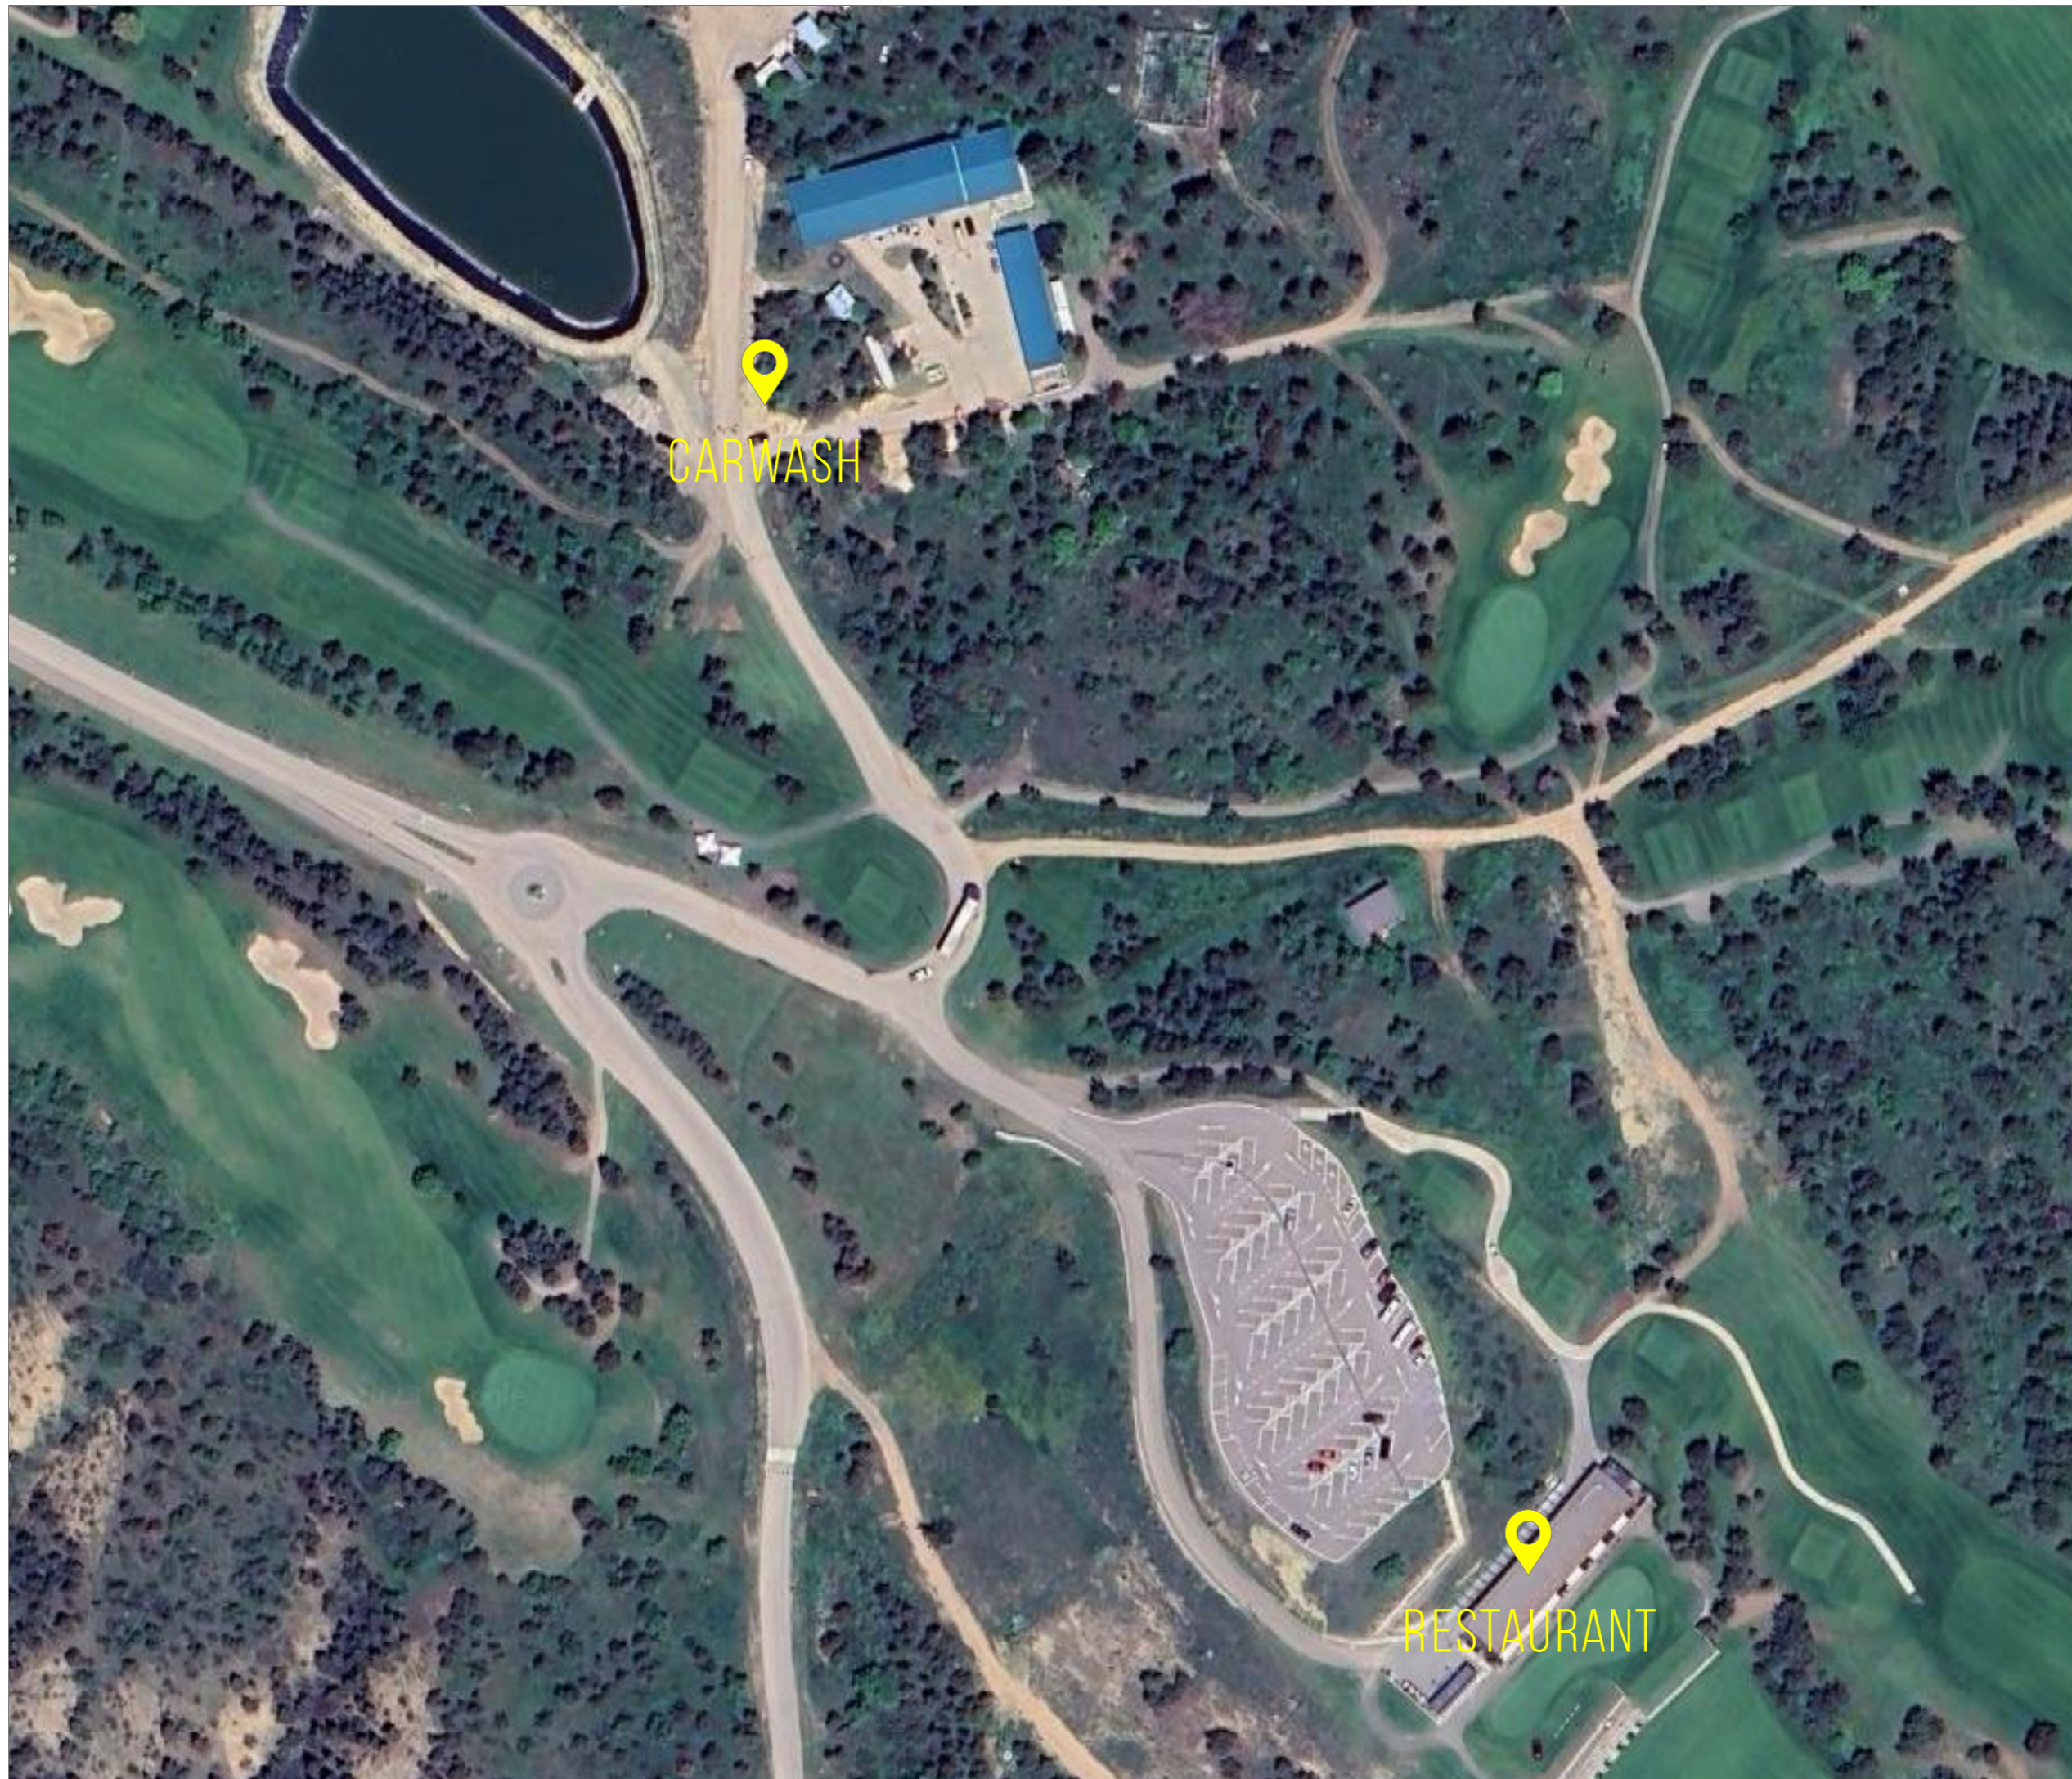

<p>აღიარებული/EXPLANATION</p>

<p>შენიშვნა/NOTES</p>

--

<p>ნაწილი/PART</p> <p>CARWASH V2</p>

<p>სტატუსი/STATUS</p> <p>პროექტი / PROJECT</p>
--

<p>კლიენტი/CLIENT</p> <p>შ.პ.ს. "პრემიერა გოლფ რეზიდენცია" (ს/ნ: 404481379) PRIMERA GOLF AND RESIDENCE LLC (I/N: 404481379)</p>
--

<p>შესრულებულია/COMPLETED</p>

<p>შეცვლილია/REVISED</p>

<p>საპატენტო უფლებები/COPYRIGHT</p> <p>შ.პ.ს. "პრემიერა გოლფ რეზიდენცია" (ს/ნ: 404481379) PRIMERA GOLF AND RESIDENCE LLC (I/N: 404481379)</p>
--


<p>გამოცემა/REVISION</p> <p>2.0</p>

<p>ფორმატი/FORMAT</p> <p>A3</p>

<p>მასშტაბი/SCALE</p>

<p>თარიღი/DATE</p> <p>28/04/2023</p>

<p>გვერდი/PAGE</p> <p>A.02.2</p>

შენიშვნა/EXPLANATION


შენიშვნა/NOTES

მდებარეობის მისამართი/SITE LOCATION
 MUNICIPALITY OF GARDABANI, VILLAGE TELETI (C/C: 81.03.16.122)

ნაწილი/PART
 CARWASH V2

სტატუსი/STATUS
 პროექტი / PROJECT

კლიენტი/CLIENT
 შ.პ.ს. "პრემიერა ბოლსოვი რეზიდენცია" (ს/ნ: 404481379)
 PRIMERA GOLF AND RESIDENCE LLC (I/N: 404481379)

შესრულებულია/COMPLETED

შეამოწმა/REVISED

საავტორო უფლებები/COPYRIGHT
 შ.პ.ს. "პრემიერა ბოლსოვი რეზიდენცია" (ს/ნ: 404481379)
 PRIMERA GOLF AND RESIDENCE LLC (I/N: 404481379)

დასახელება/დასახელება/LAYOUT NAME


შეცვლა/REVISION
 2.0


ფორმატი/FORMAT
 A3

მასშტაბი/SCALE
 1:50

თარიღი/DATE
 28/04/2023

გვერდი/PAGE
 A.02.4

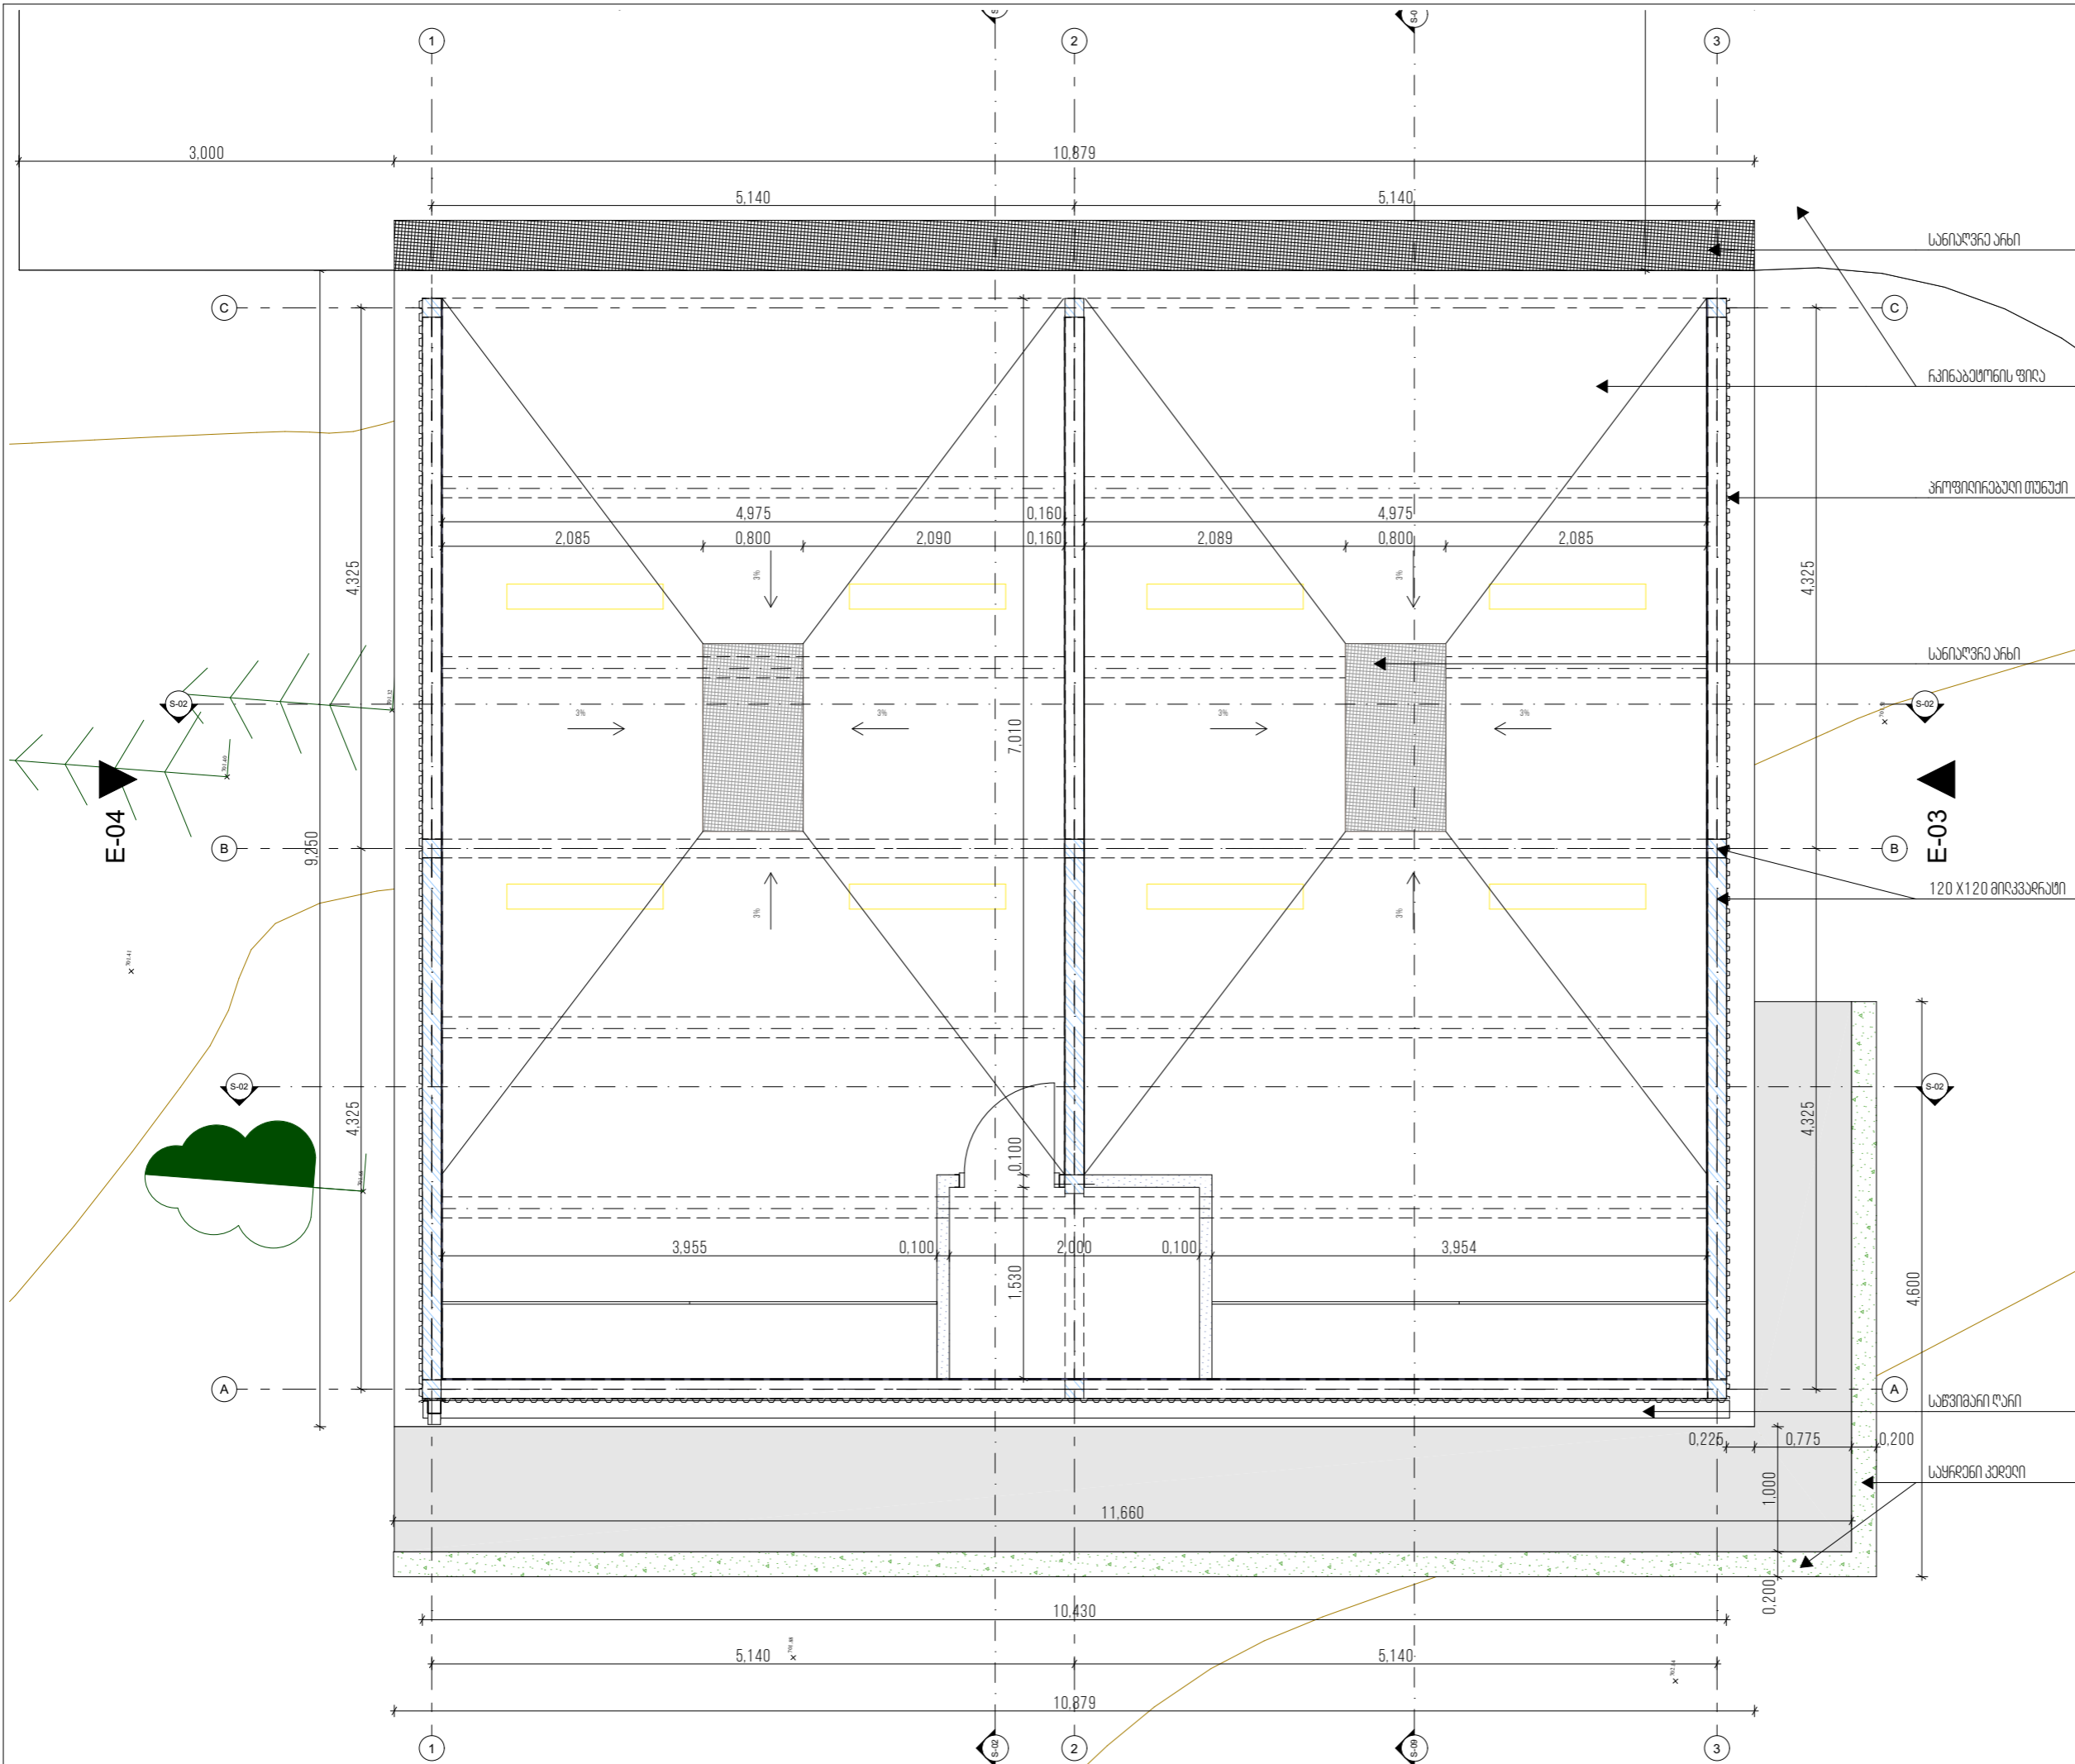

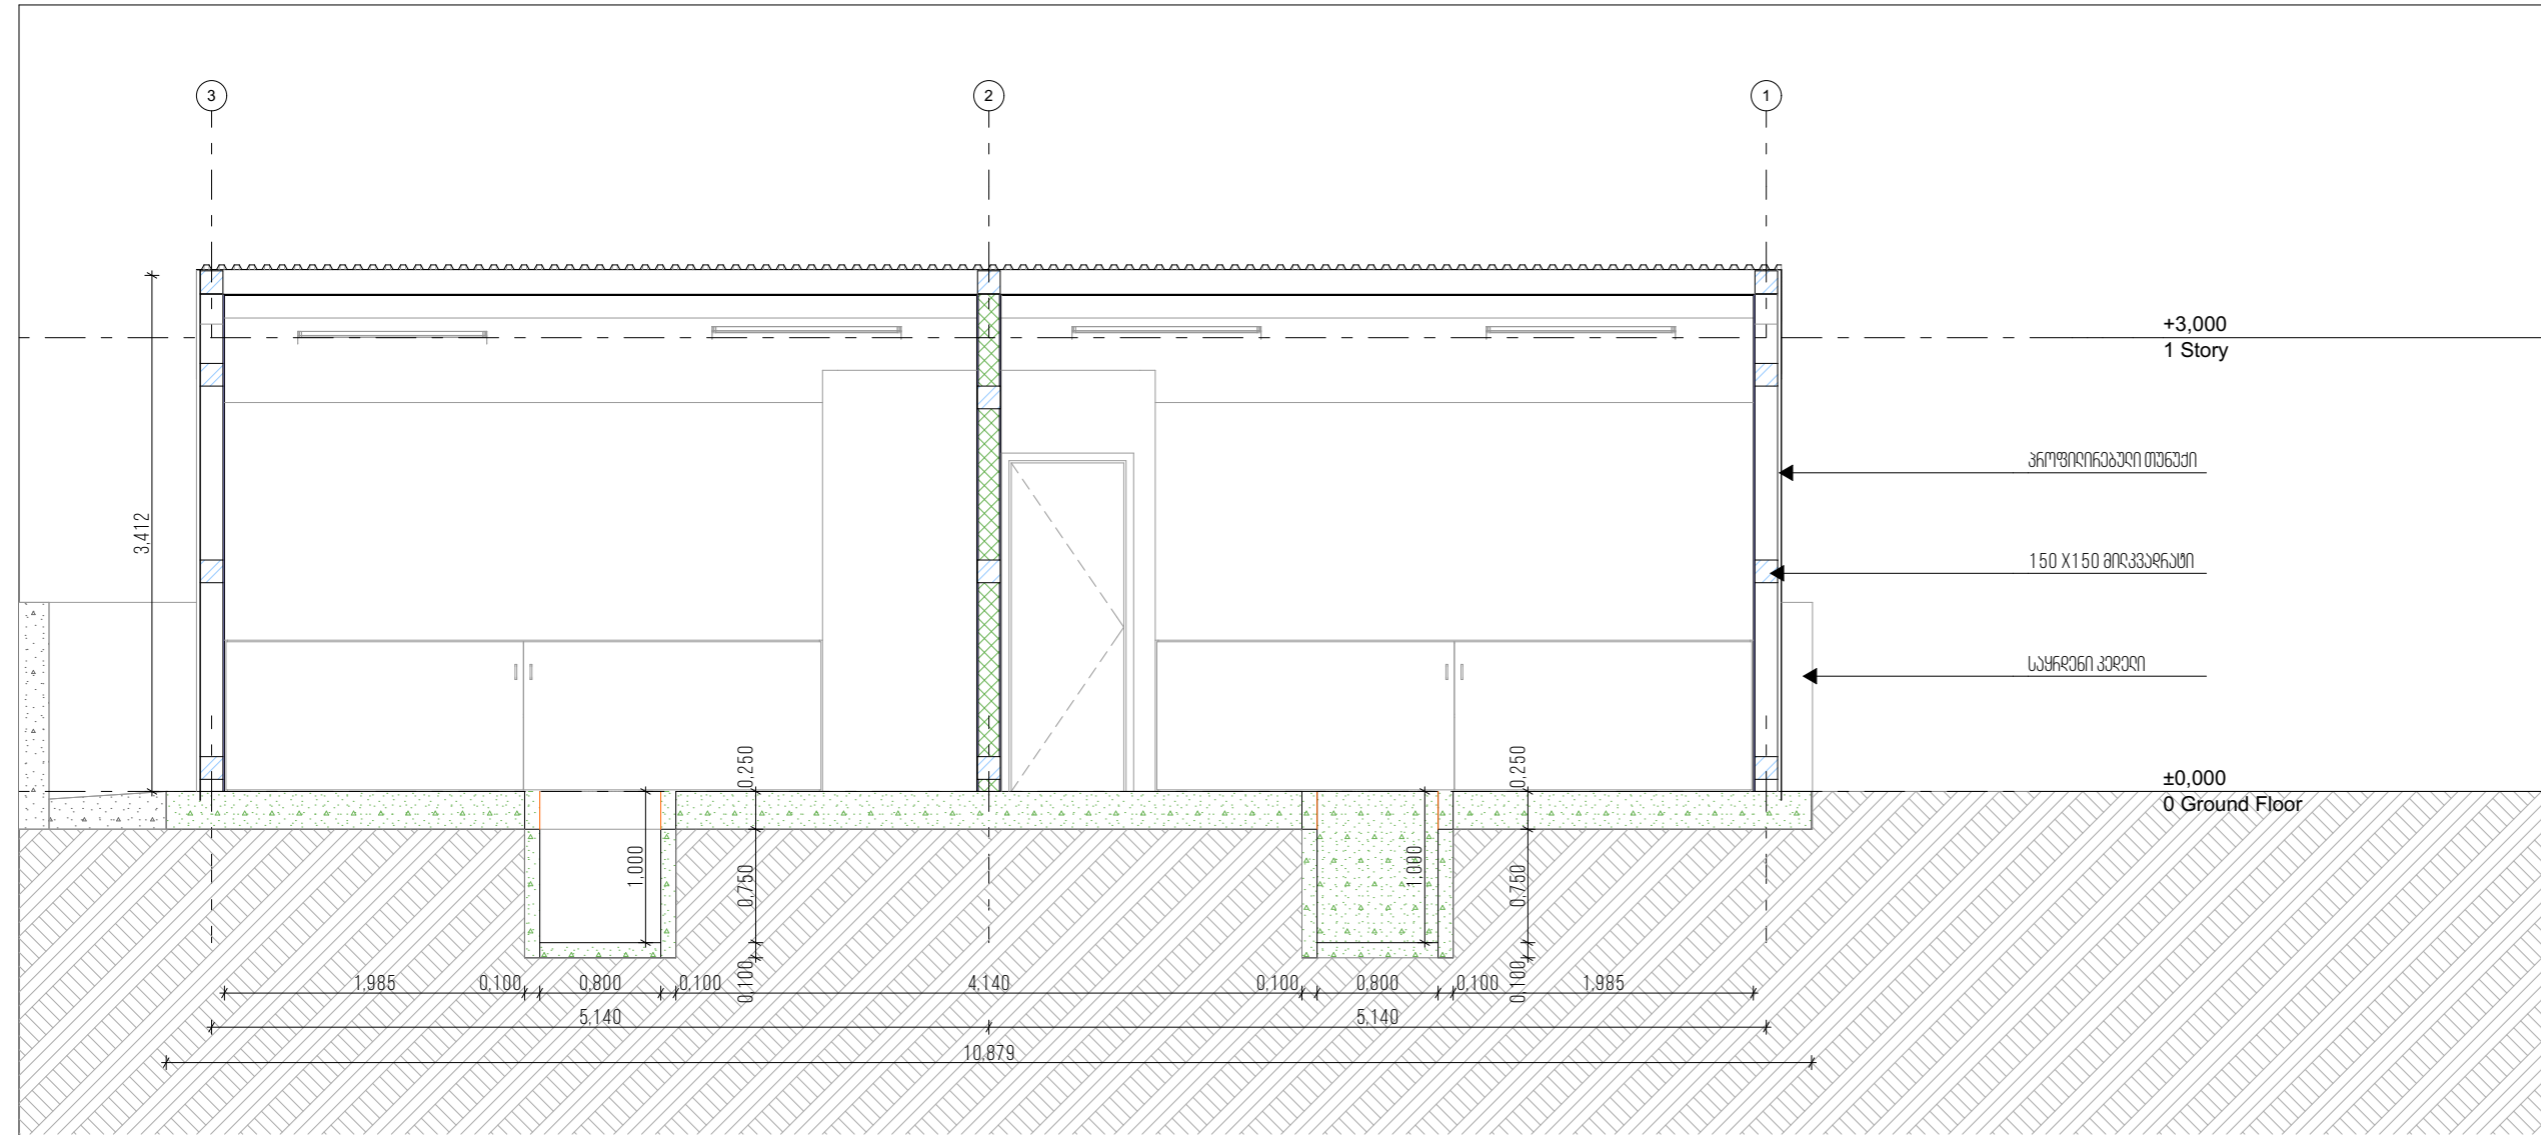

შენიშვნა/EXPLANATION




შენიშვნა/NOTES

მდებარეობა/სივრცე/SITE LOCATION
 MUNICIPALITY OF GARDABANI, VILLAGE TELETI (C/C: 81.03.16.122)

ნაწილი/PART
 CARWASH V2

სტატუსი/STATUS
 პროექტი / PROJECT

კლიენტი/CLIENT
 შ.პ.ს. "პრამერა გოლფ რეზიდენცია" (ს/ნ: 404481379)
 PRIMERA GOLF AND RESIDENCE LLC (I/N: 404481379)

შესრულებულია/COMPLETED

შეცვლილია/REVISED

საპატენტო უფლებები/COPYRIGHT
 შ.პ.ს. "პრამერა გოლფ რეზიდენცია" (ს/ნ: 404481379)
 PRIMERA GOLF AND RESIDENCE LLC (I/N: 404481379)

გეგმის სახელი/LAYOUT NAME
 შირიბი



შეცვლა/REVISION
 2.0

ფორმატი/FORMAT
 A3

მასშტაბი/SCALE
 1:50

თარიღი/DATE
 28/04/2023

გვერდი/PAGE
 A.02.6

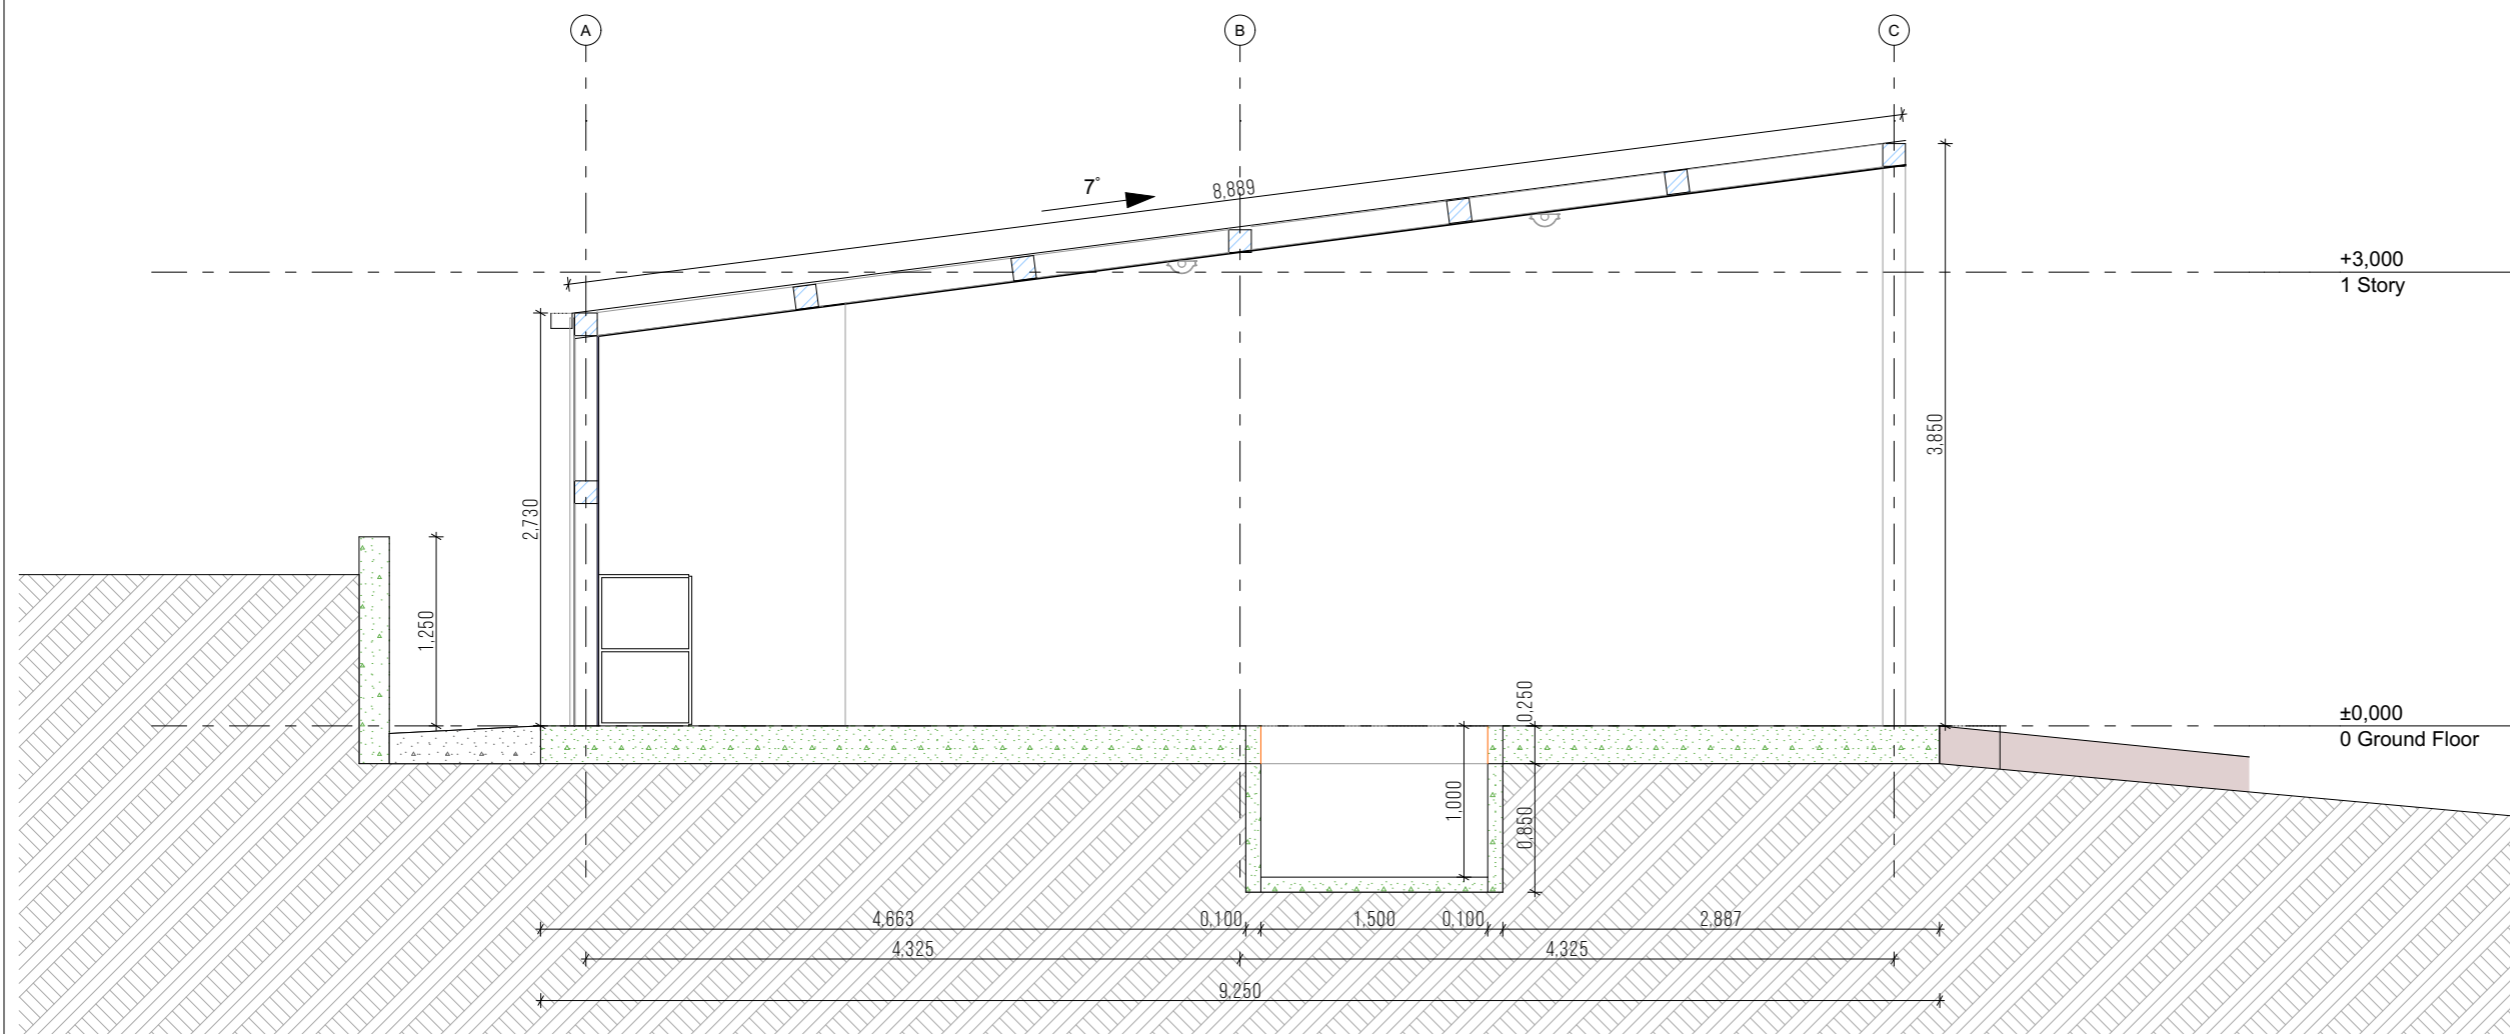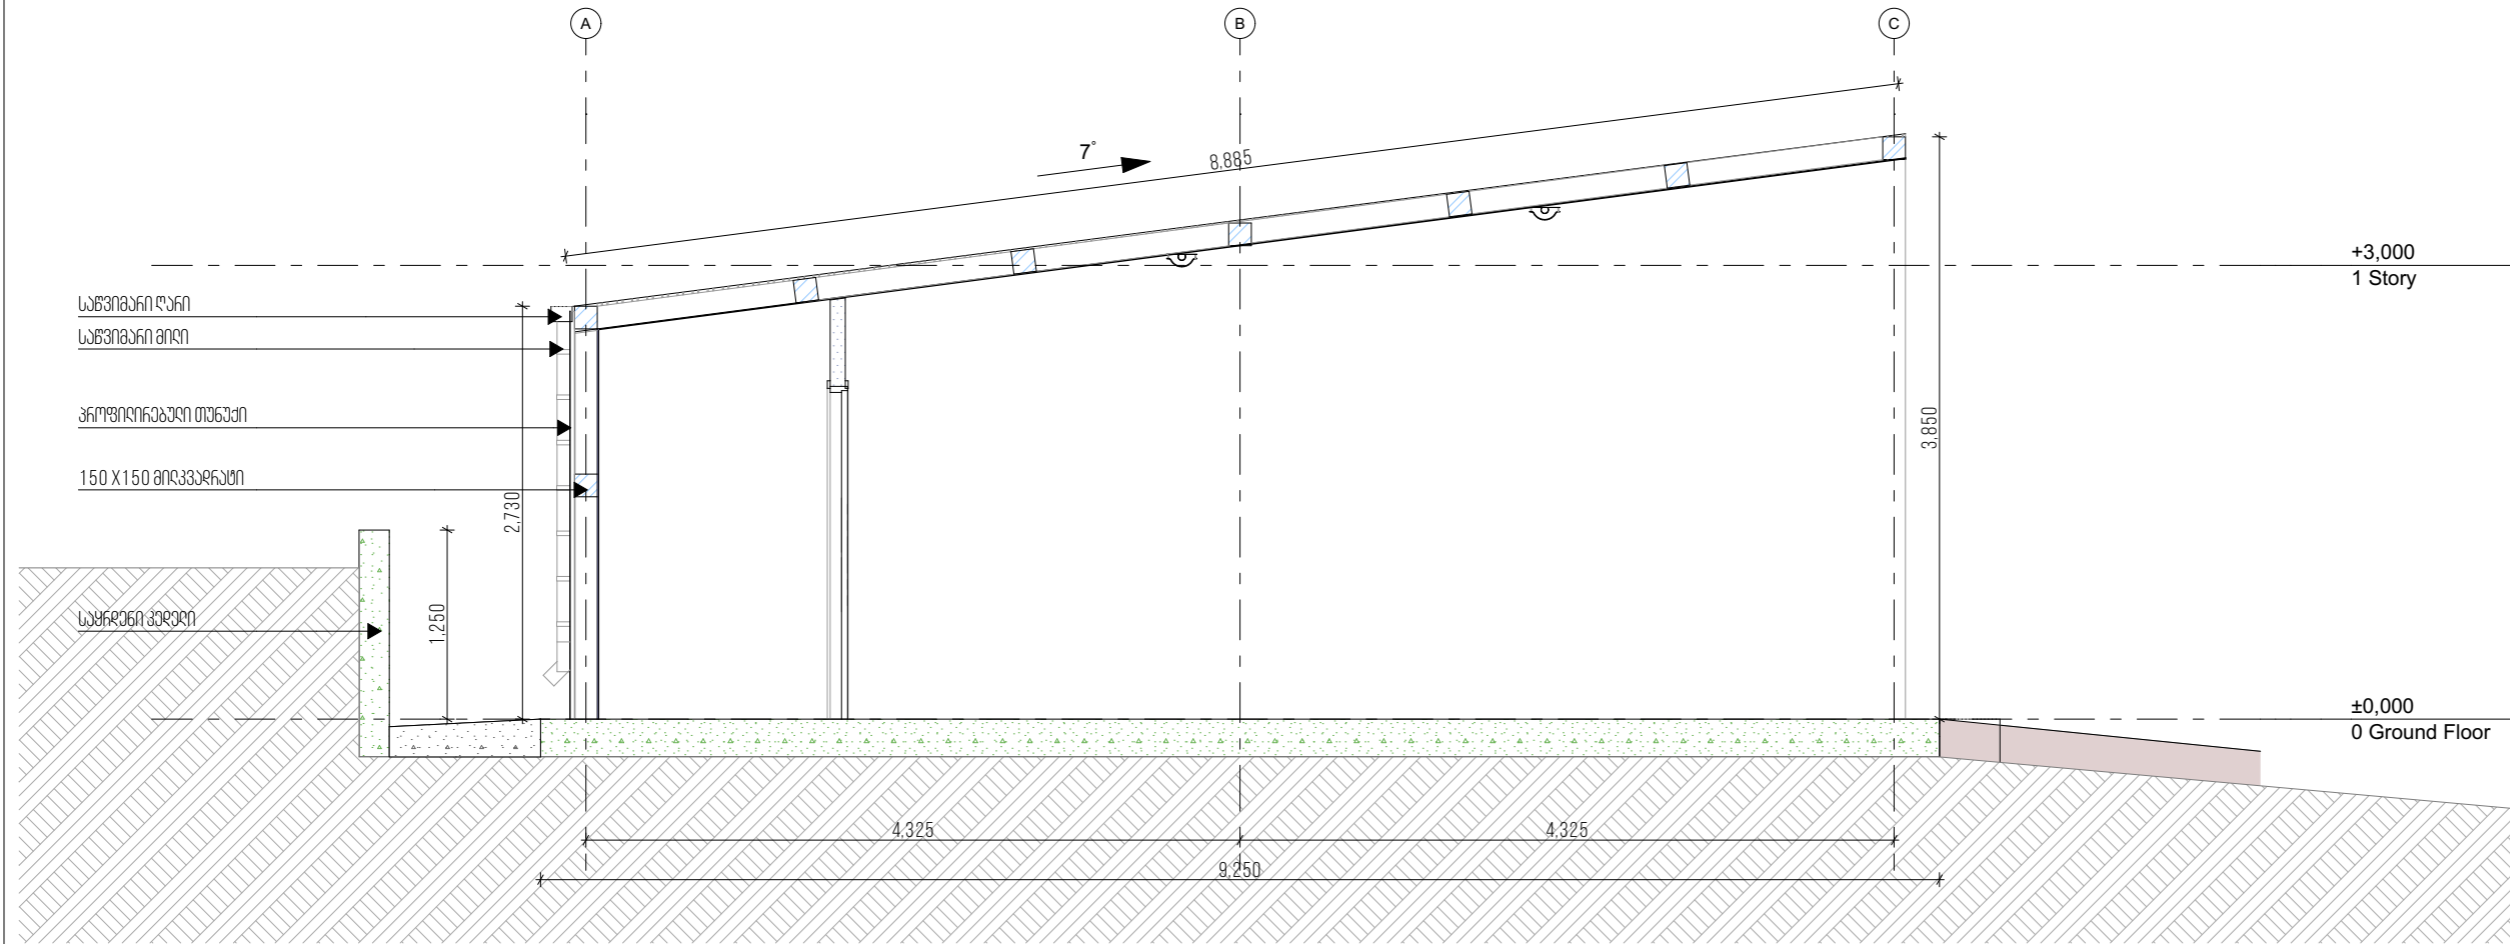

შენიშვნა/EXPLANATION

შენიშვნა/NOTES

მდებარეობა/სივრცე/SITE LOCATION
 MUNICIPALITY OF GARDABANI, VILLAGE TELETI (C/C: 81.03.16.122)

წილი/PART
 CARWASH V2

სტატუსი/STATUS
 პროექტი / PROJECT

კლიენტი/CLIENT
 შ.პ.ს. "პრიმერა გოლფ რეზიდენცია" (ს/ნ: 404481379)
 PRIMERA GOLF AND RESIDENCE LLC (I/N: 404481379)

შესრულებულია/COMPLETED

შეცვლილია/REVISED

საპატენტო უფლებები/COPYRIGHT
 შ.პ.ს. "პრიმერა გოლფ რეზიდენცია" (ს/ნ: 404481379)
 PRIMERA GOLF AND RESIDENCE LLC (I/N: 404481379)

გეგმის სახელი/LAYOUT NAME
 პროექტი

შეცვლა/REVISION
 2.0

ფორმატი/FORMAT
 A3

მასშტაბი/SCALE
 1:50

თარიღი/DATE
 28/04/2023

გვერდი/PAGE
 A.02.7

შენიშვნა/EXPLANATION

შენიშვნა/NOTES

მდებარეობის მონაცემები/SITE LOCATION

 MUNICIPALITY OF GARDABANI, VILLAGE TELETI (C/G: 81.03.16.122)

ნაწილი/PART
 CARWASH V2

სტატუსი/STATUS
 პროექტი / PROJECT

კლიენტი/CLIENT
 შ.პ.ს. "პრემიერ გოლფ რეზიდენცია" (ს/ნ: 404481379)
 PRIMERA GOLF AND RESIDENCE LLC (I/N: 404481379)

შესრულებულია/COMPLETED

შეამოწმა/REVISED

საავტორო უფლებები/COPYRIGHT
 შ.პ.ს. "პრემიერ გოლფ რეზიდენცია" (ს/ნ: 404481379)
 PRIMERA GOLF AND RESIDENCE LLC (I/N: 404481379)

განახლების სახელი/LAYOUT NAME
 ფანაქარი



რევიზია/REVISION
 2.0

ფორმატი/FORMAT
 A3

მასშტაბი/SCALE
 1:50

თარიღი/DATE
 28/04/2023

გვერდი/PAGE
 A.02.8

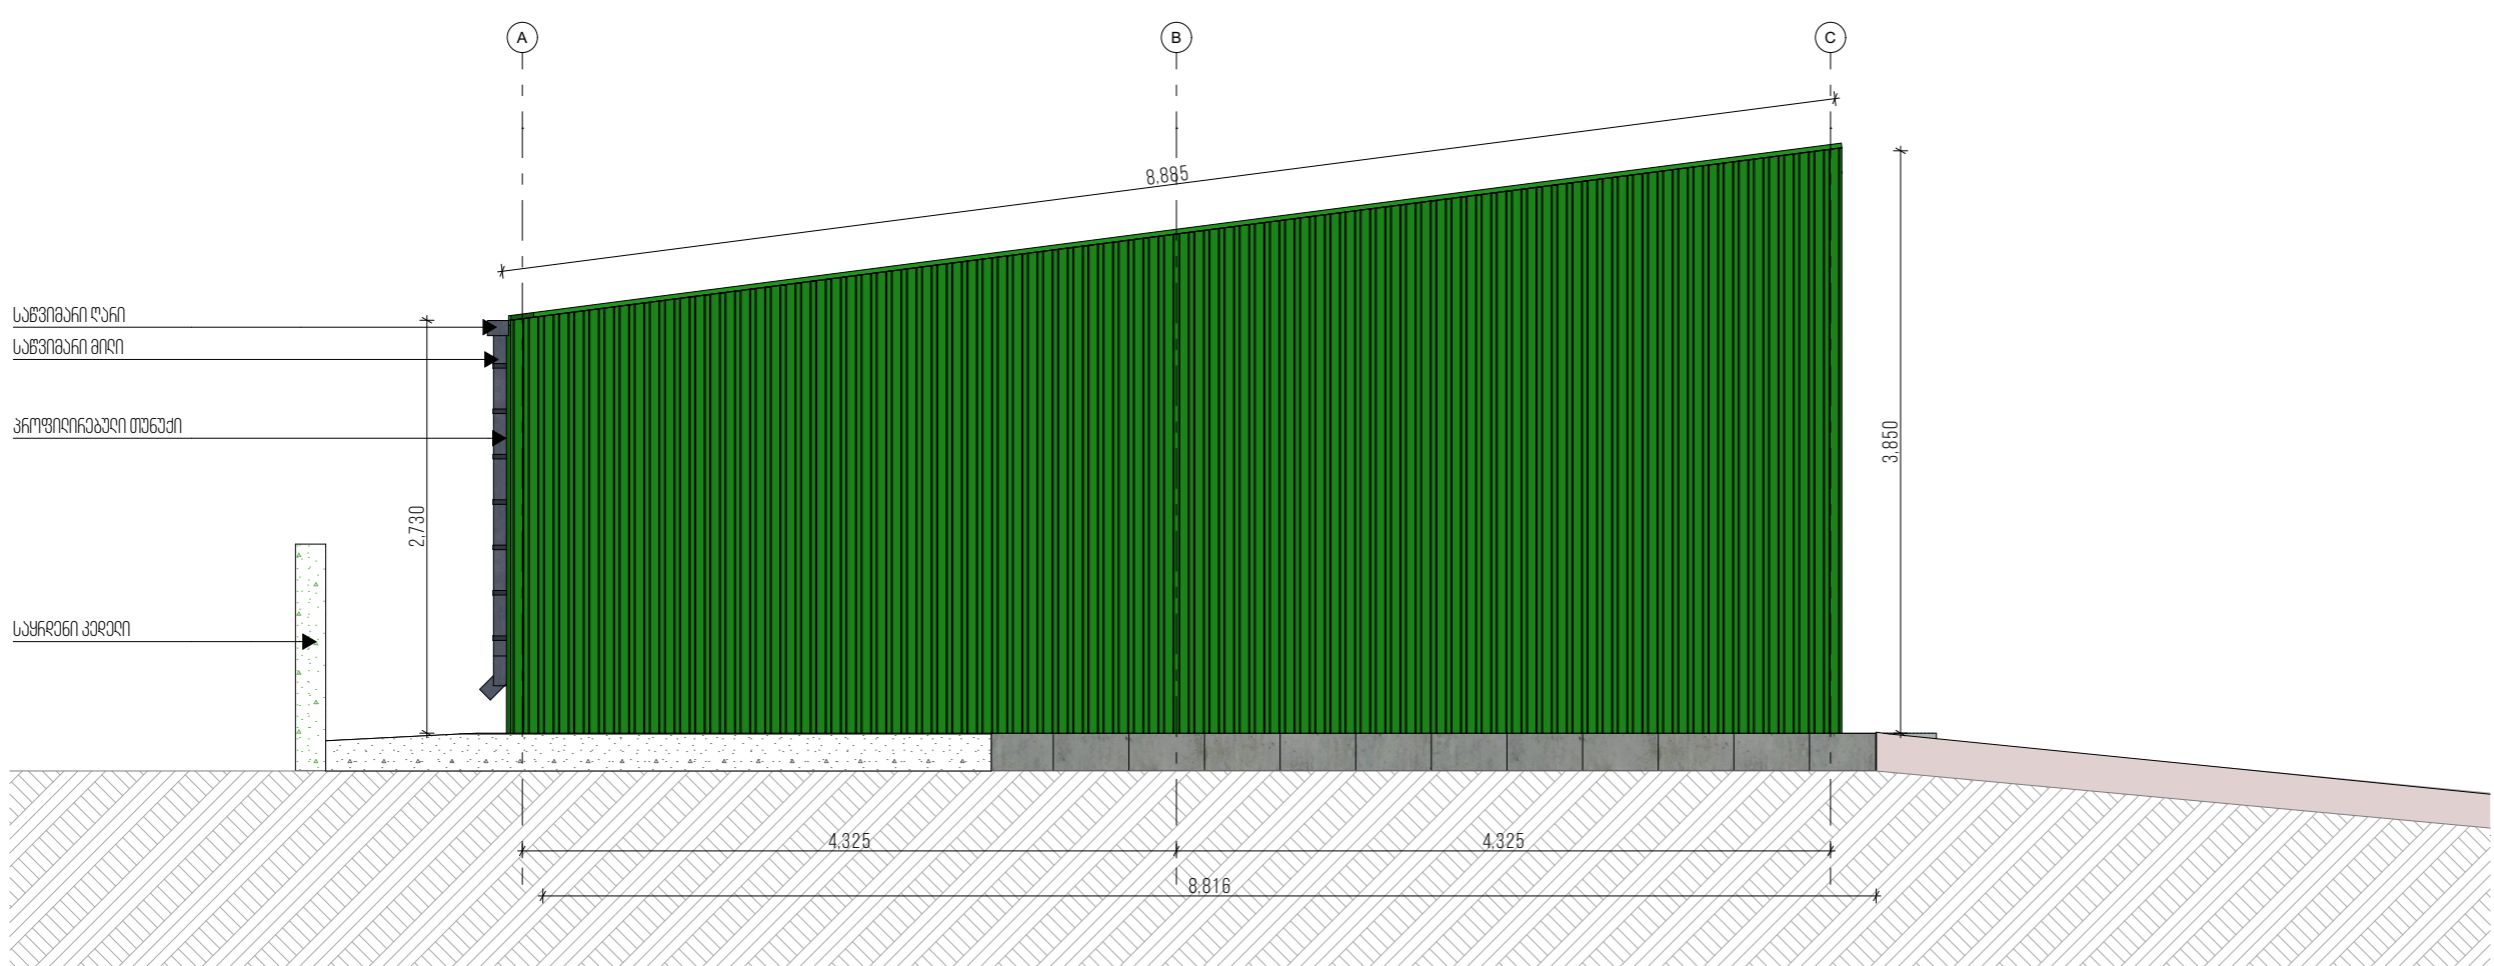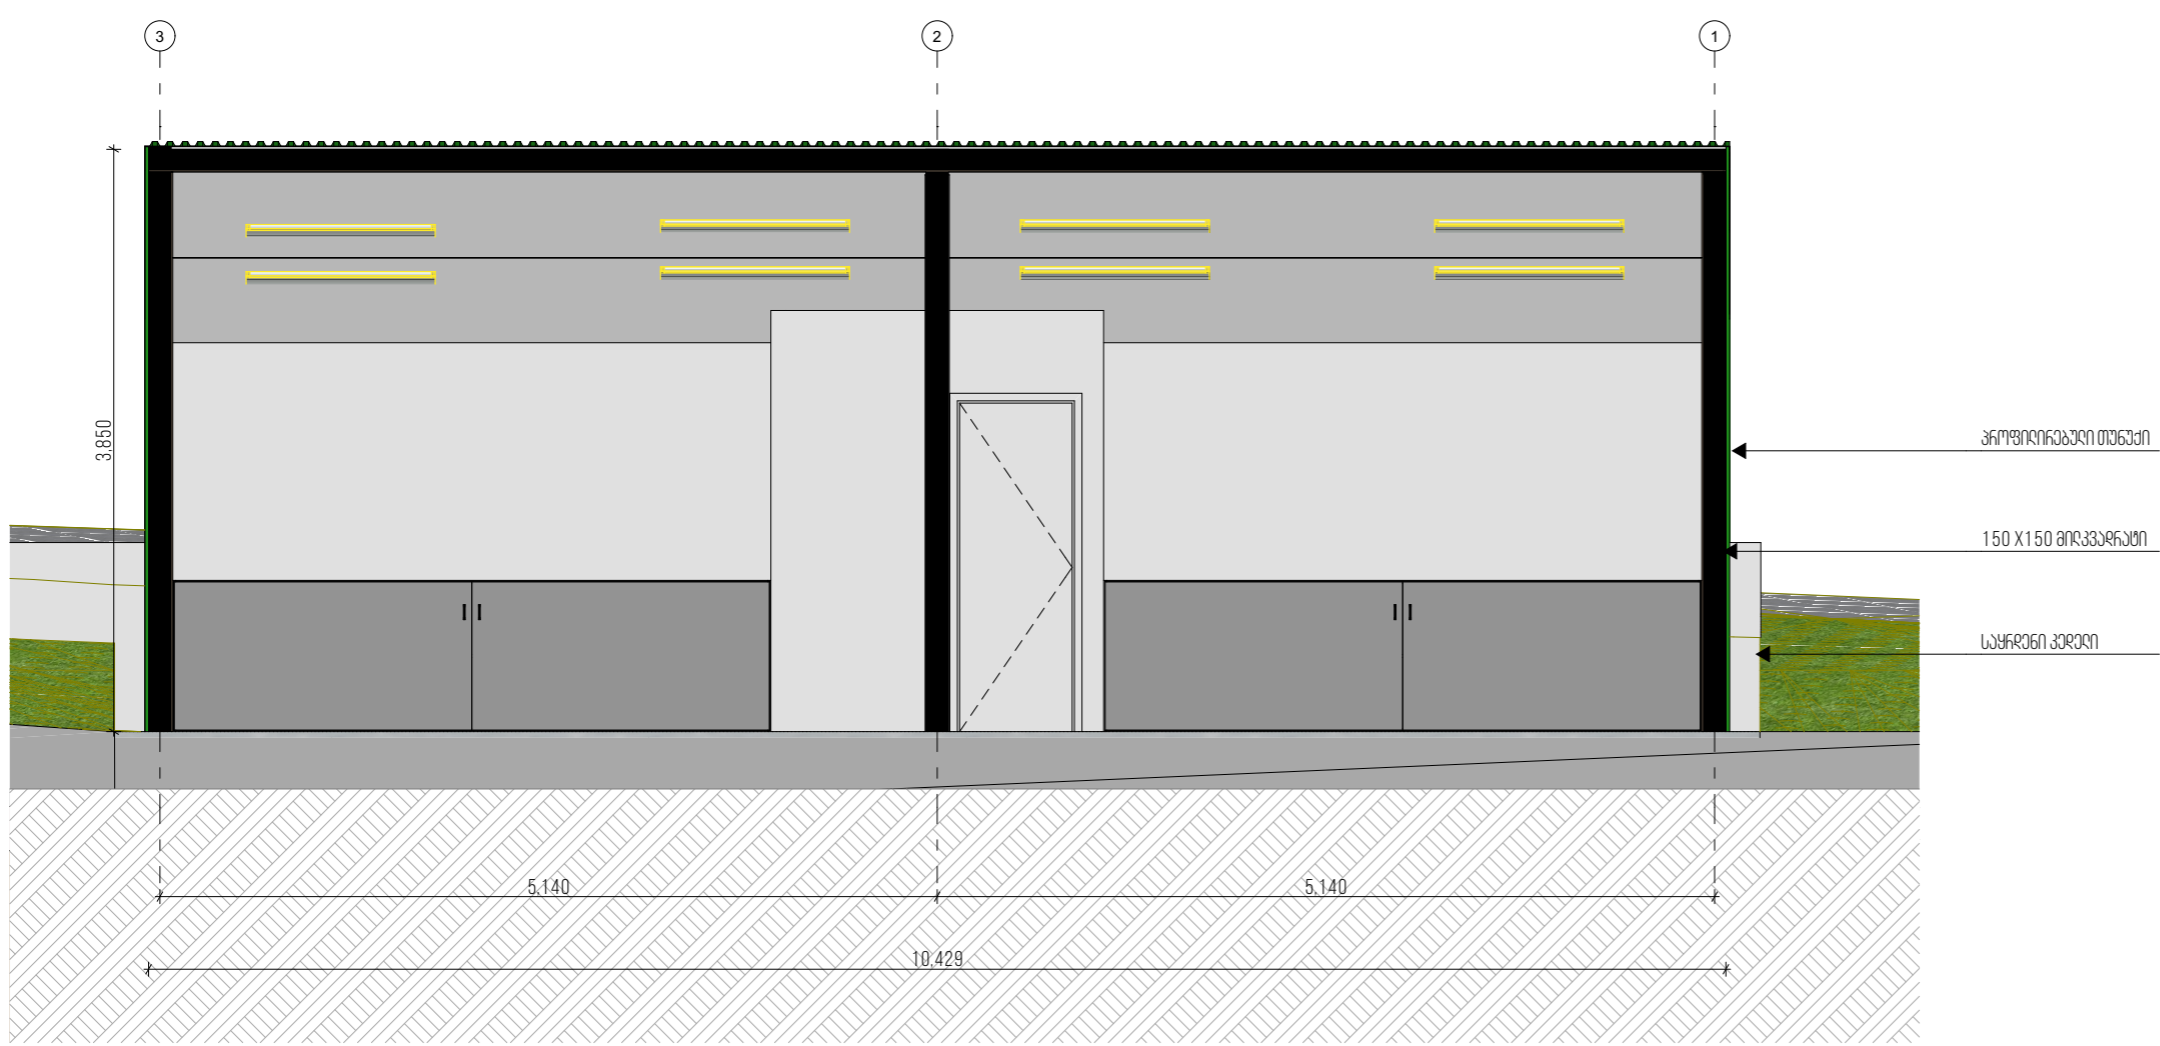

შენიშვნა/EXPLANATION

შენიშვნა/NOTES

მდებარეობა/საიტის მდებარეობა/SITE LOCATION
ბანაბნის მუნიციპალიტეტი, სოფელი თელეთი (ს/პ: 81.03.16.122)
MUNICIPALITY OF GARDABANI, VILLAGE TELETI (C/G: 81.03.16.122)

ნაწილი/PART
CARWASH V2

სტატუსი/STATUS
პროექტი / PROJECT

კლიენტი/CLIENT
შ.პ.ს. "პრიმა გოლფ რეზიდენსი" (ს/ნ: 404481379)
PRIMERA GOLF AND RESIDENCE LLC (I/N: 404481379)

შესრულებულია/COMPLETED

შეამოწმა/REVISED

საავტორო უფლებები/COPYRIGHT
შ.პ.ს. "პრიმა გოლფ რეზიდენსი" (ს/ნ: 404481379)
PRIMERA GOLF AND RESIDENCE LLC (I/N: 404481379)

გეგმის სახელი/LAYOUT NAME
ფანაბნის

რევიზია/REVISION
2.0

ფორმატი/FORMAT
A3

მასშტაბი/SCALE
1:50

თარიღი/DATE
28/04/2023

გვერდი/PAGE
A.02.9

