



შავი ლამინატი, პრიალა

უჟანქევი ზედაპირი
+ შუბლზეც წყალთან (წყლისგან დამცავი)

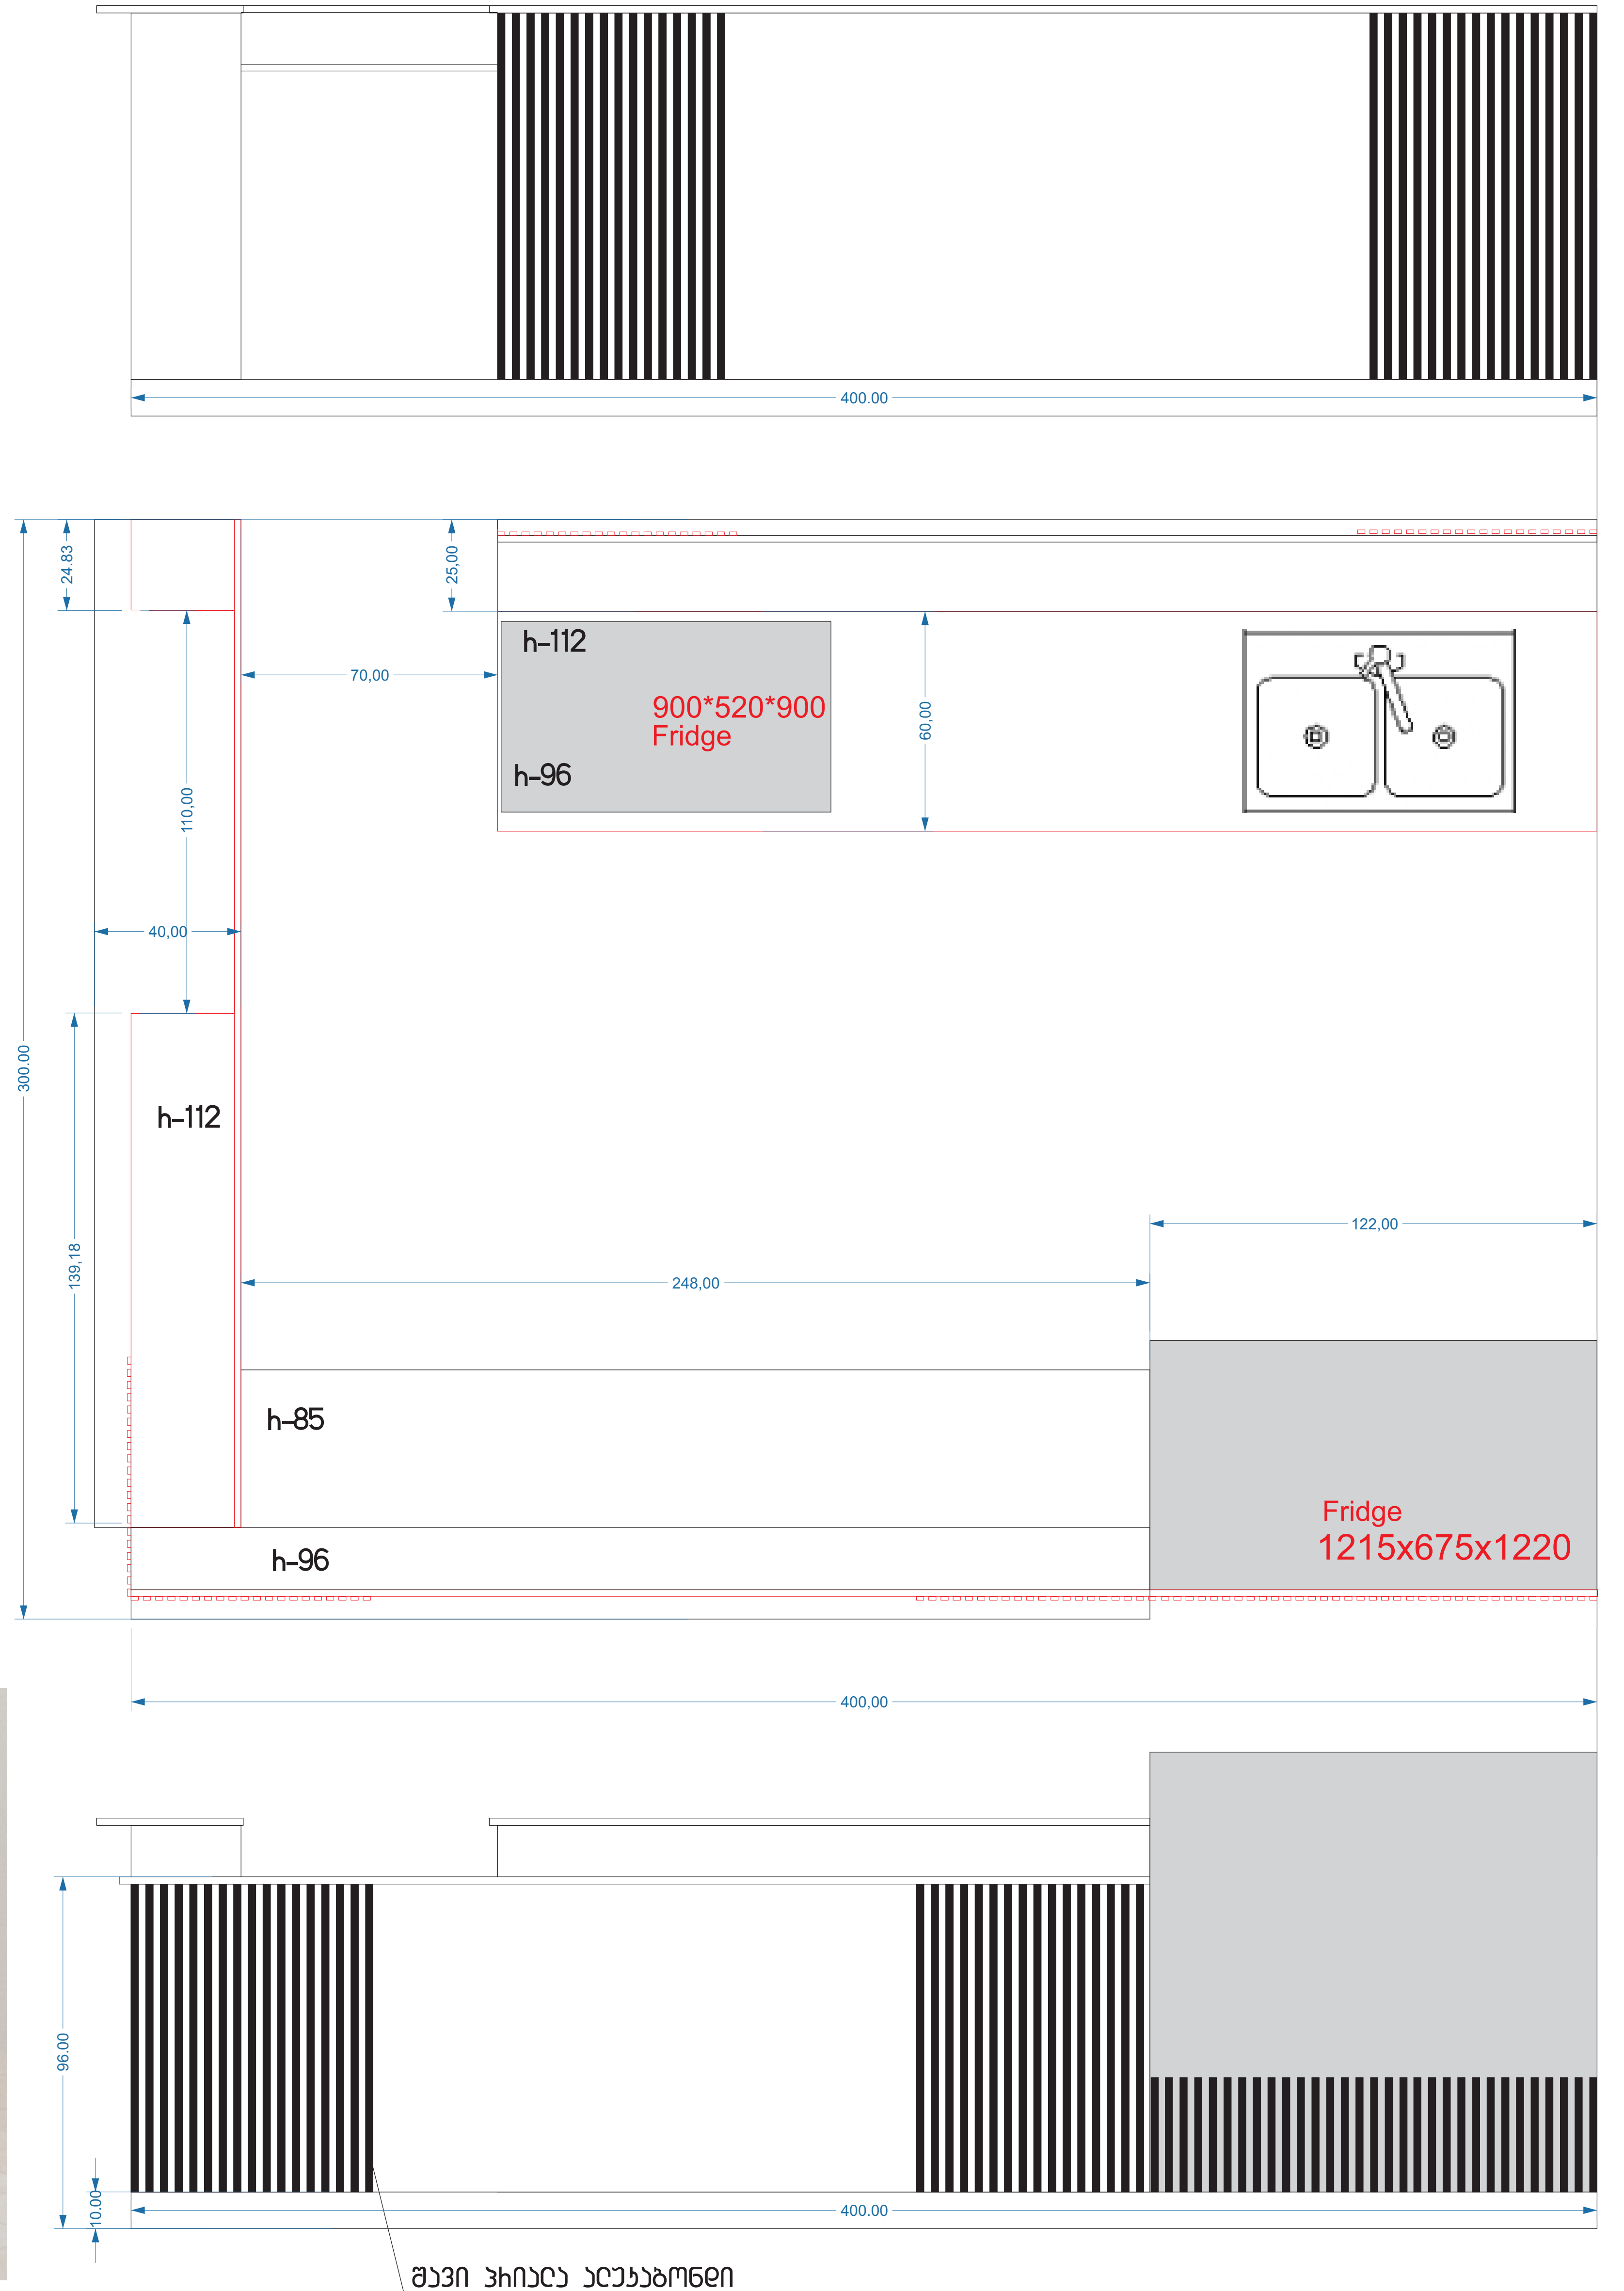

დიოდური სანათი ალუმინის კარკასით ჭერიდან ჩამოკიდებულია ტროსებზე

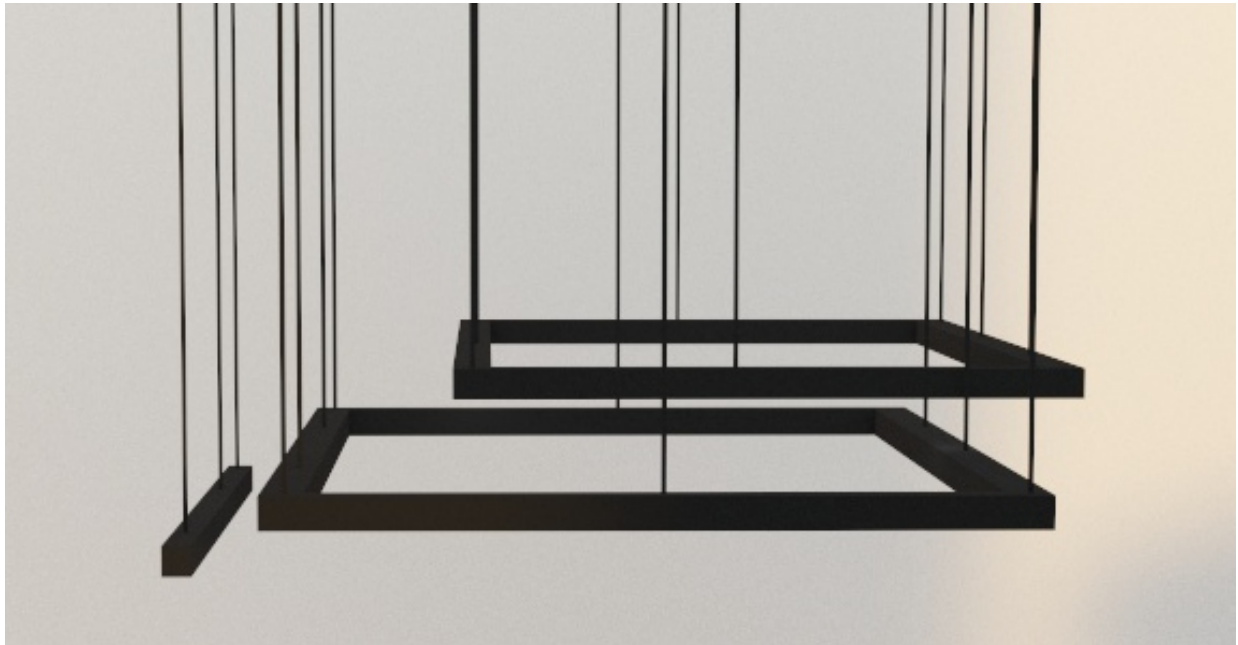

150x250

230

150x250

ორგანიზმის სუფი