


თელავი რაზ. ფილიალი

საბინო ფართი: 633,0 მ²

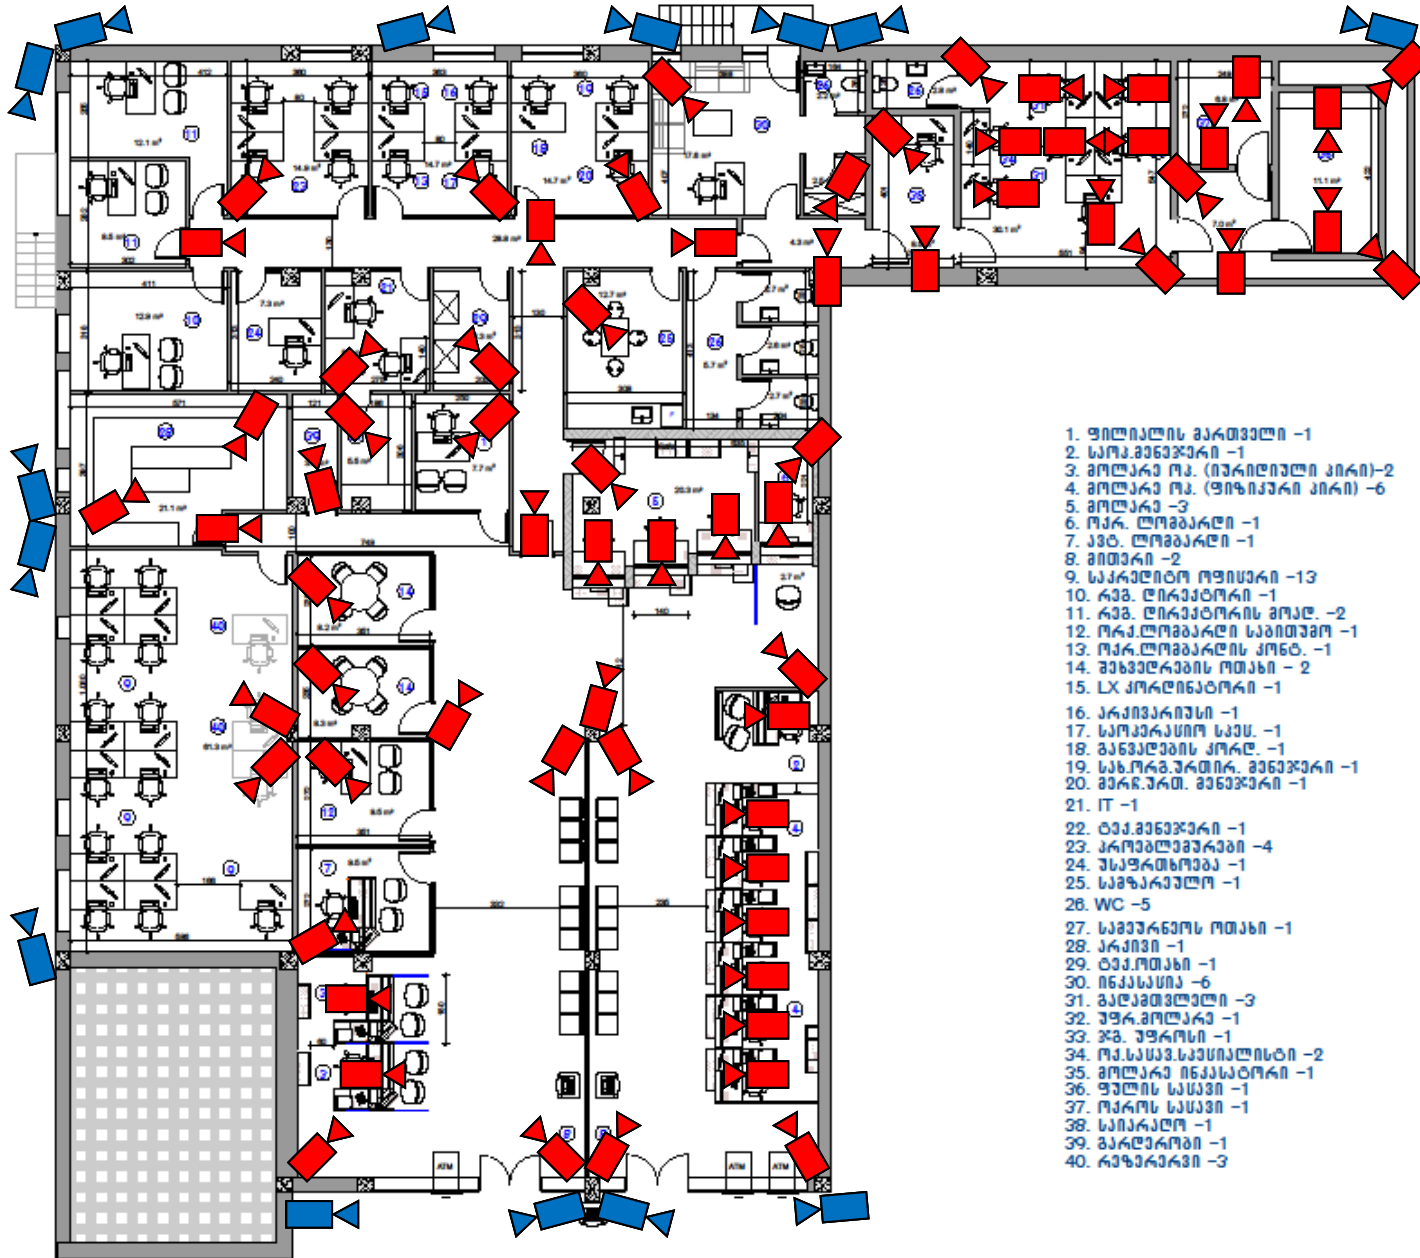

