


მეორე სართული

თიერაპია: 15 საწოლზე (1 არ ჯდება სტანდარტში)

კელიბრიატ საწოლზე

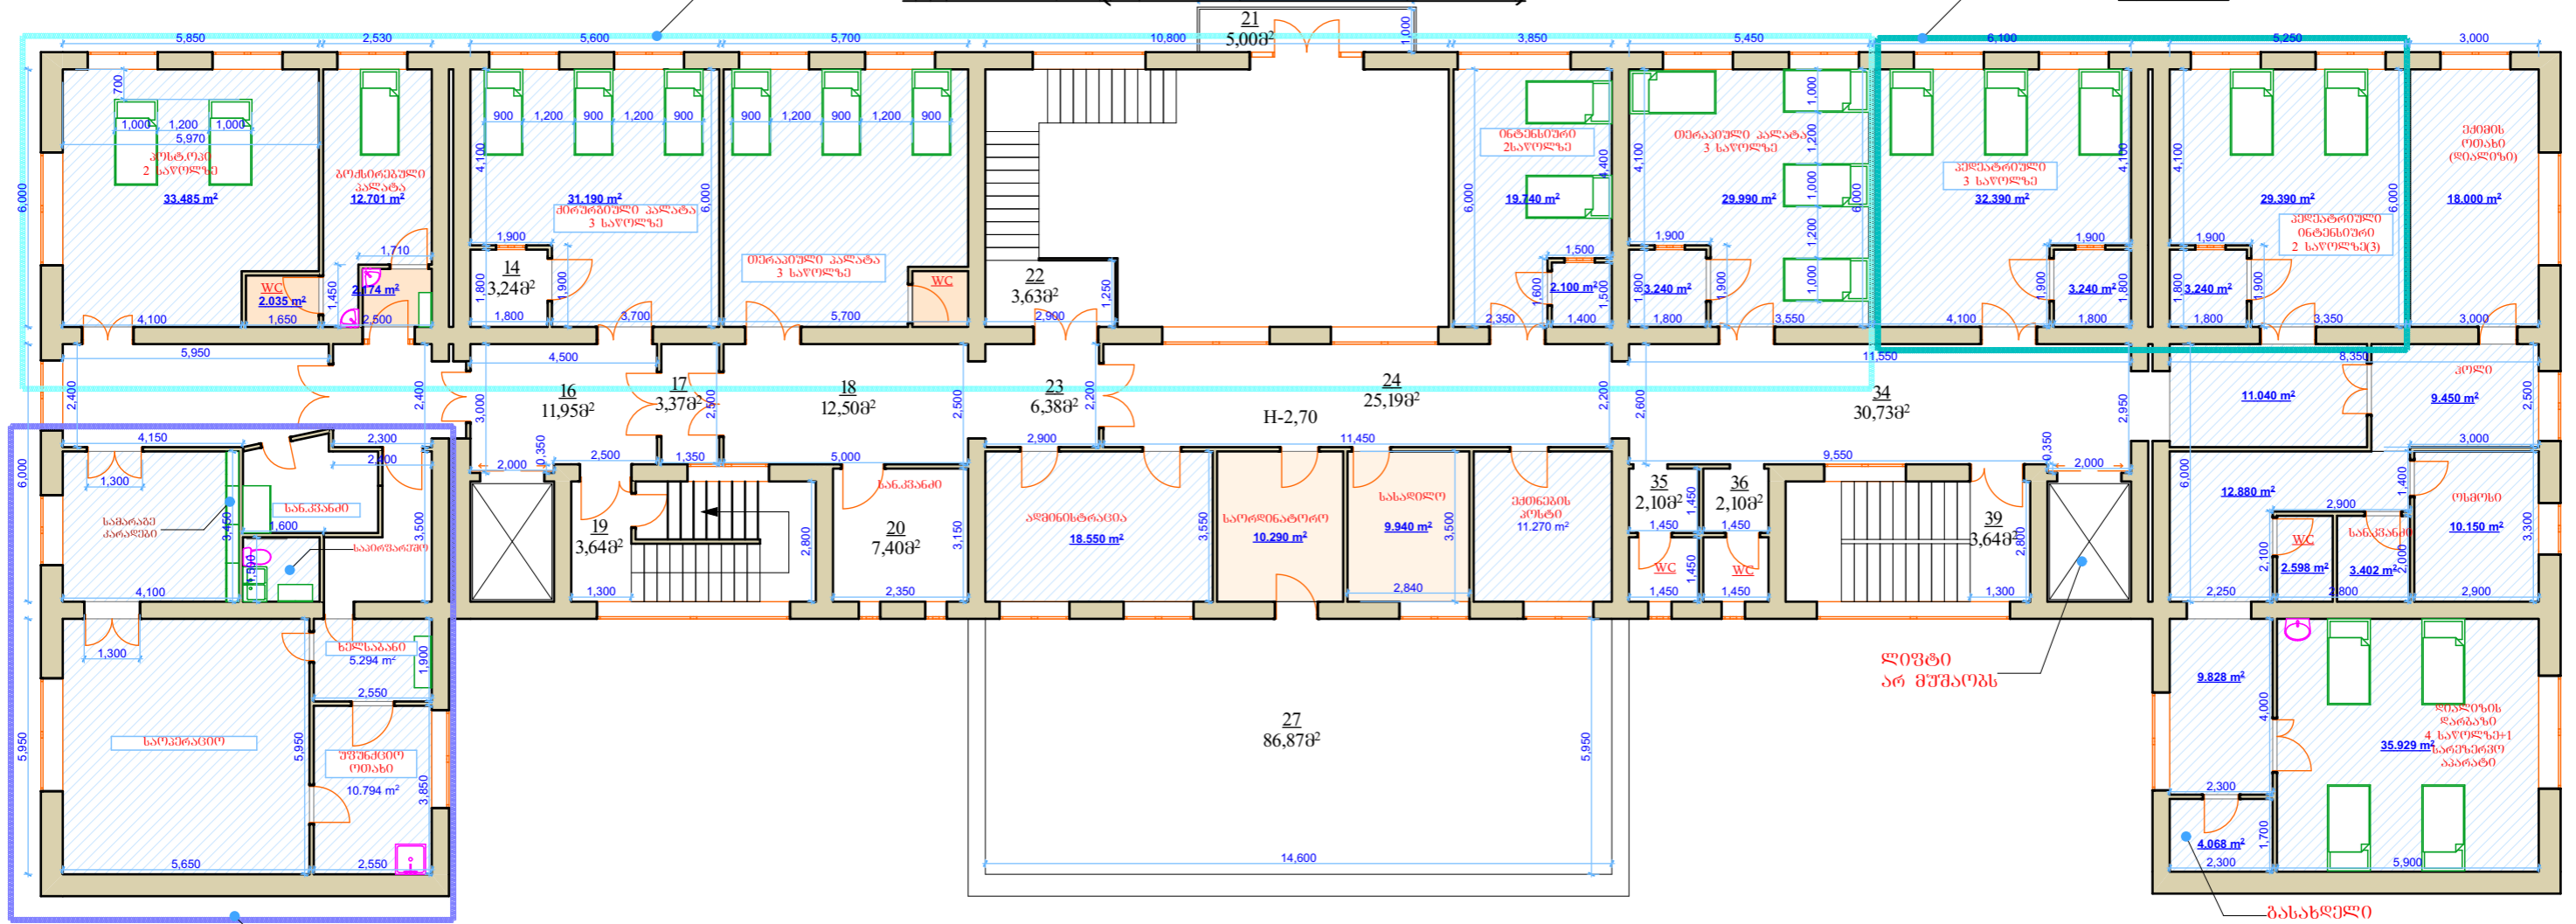

საუკვერავი ბლოკი (არ ფუნქციონირებს)

ლივტი არ მუშაობს

გასახლელი