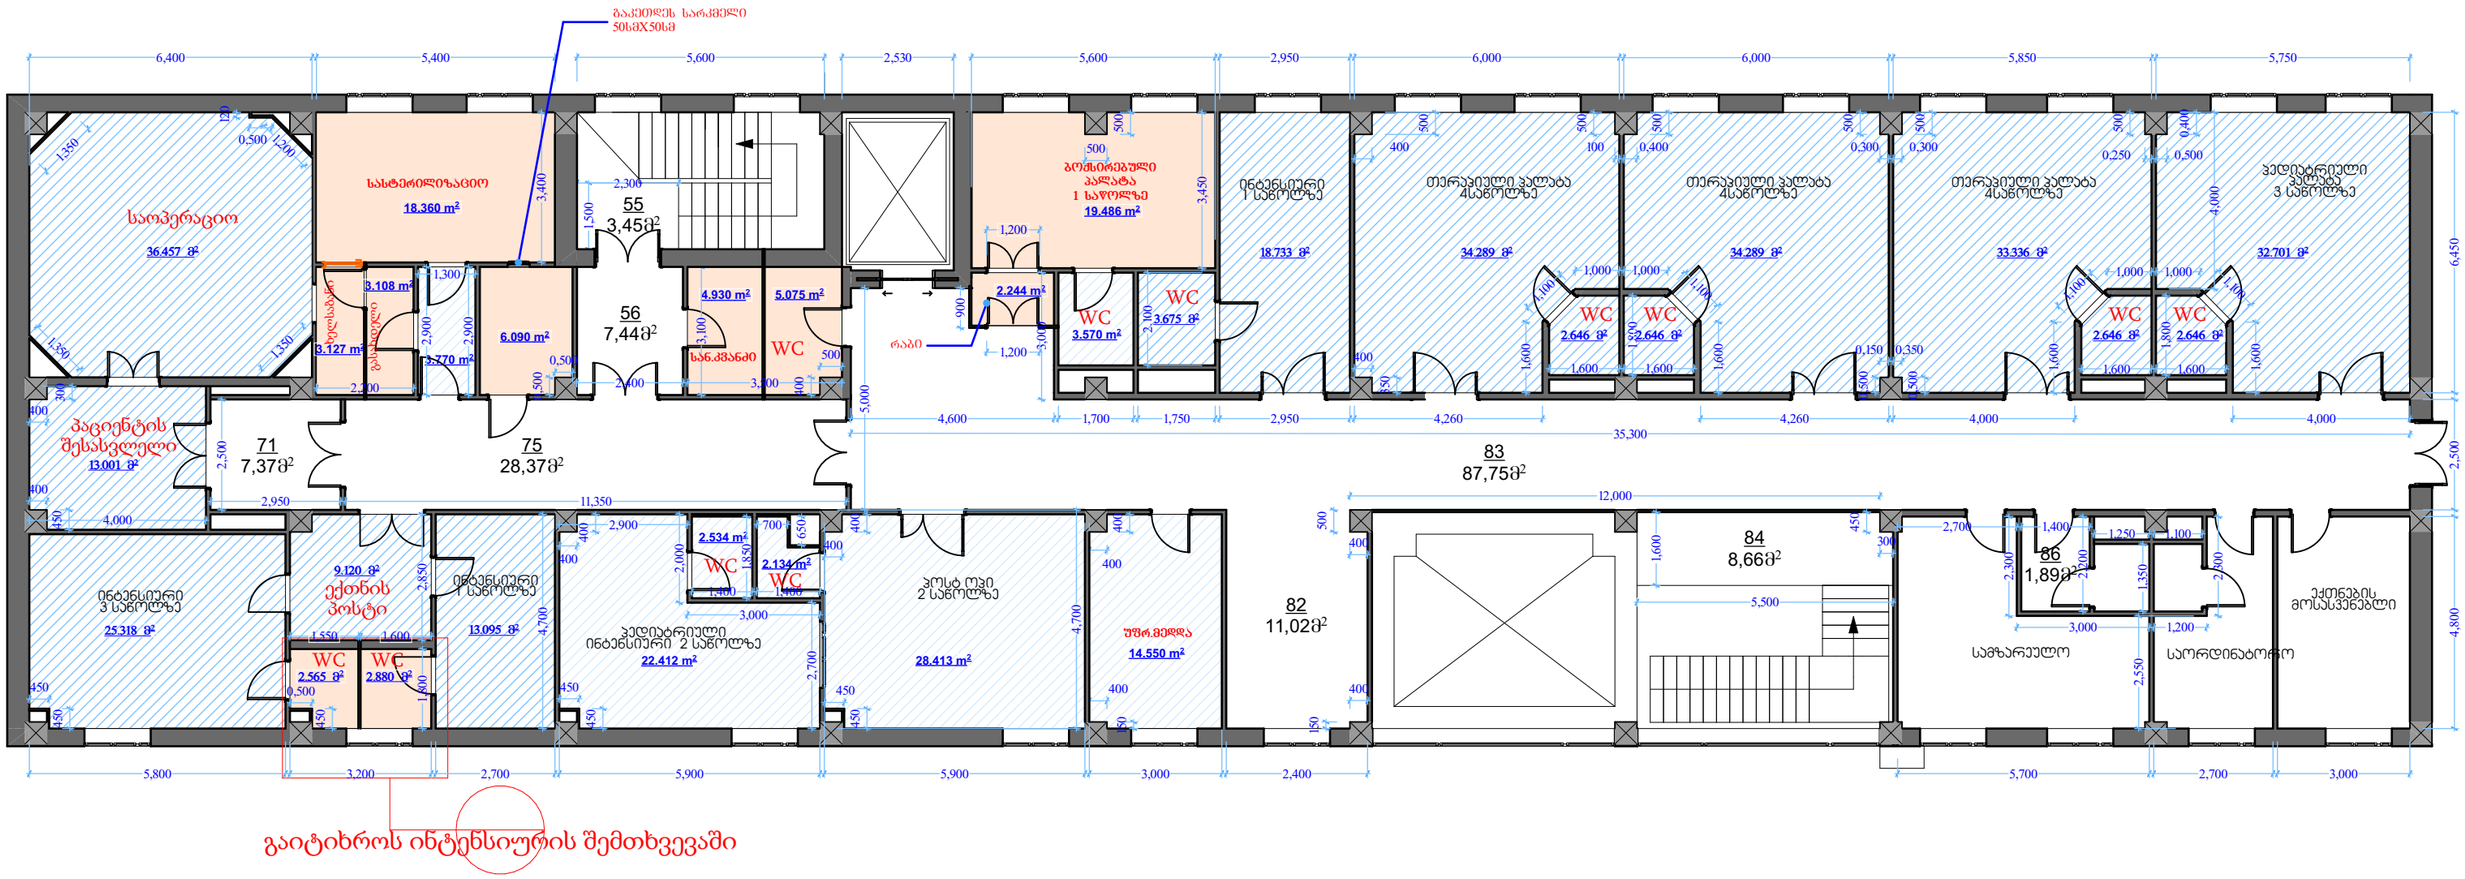მეორე სართული