




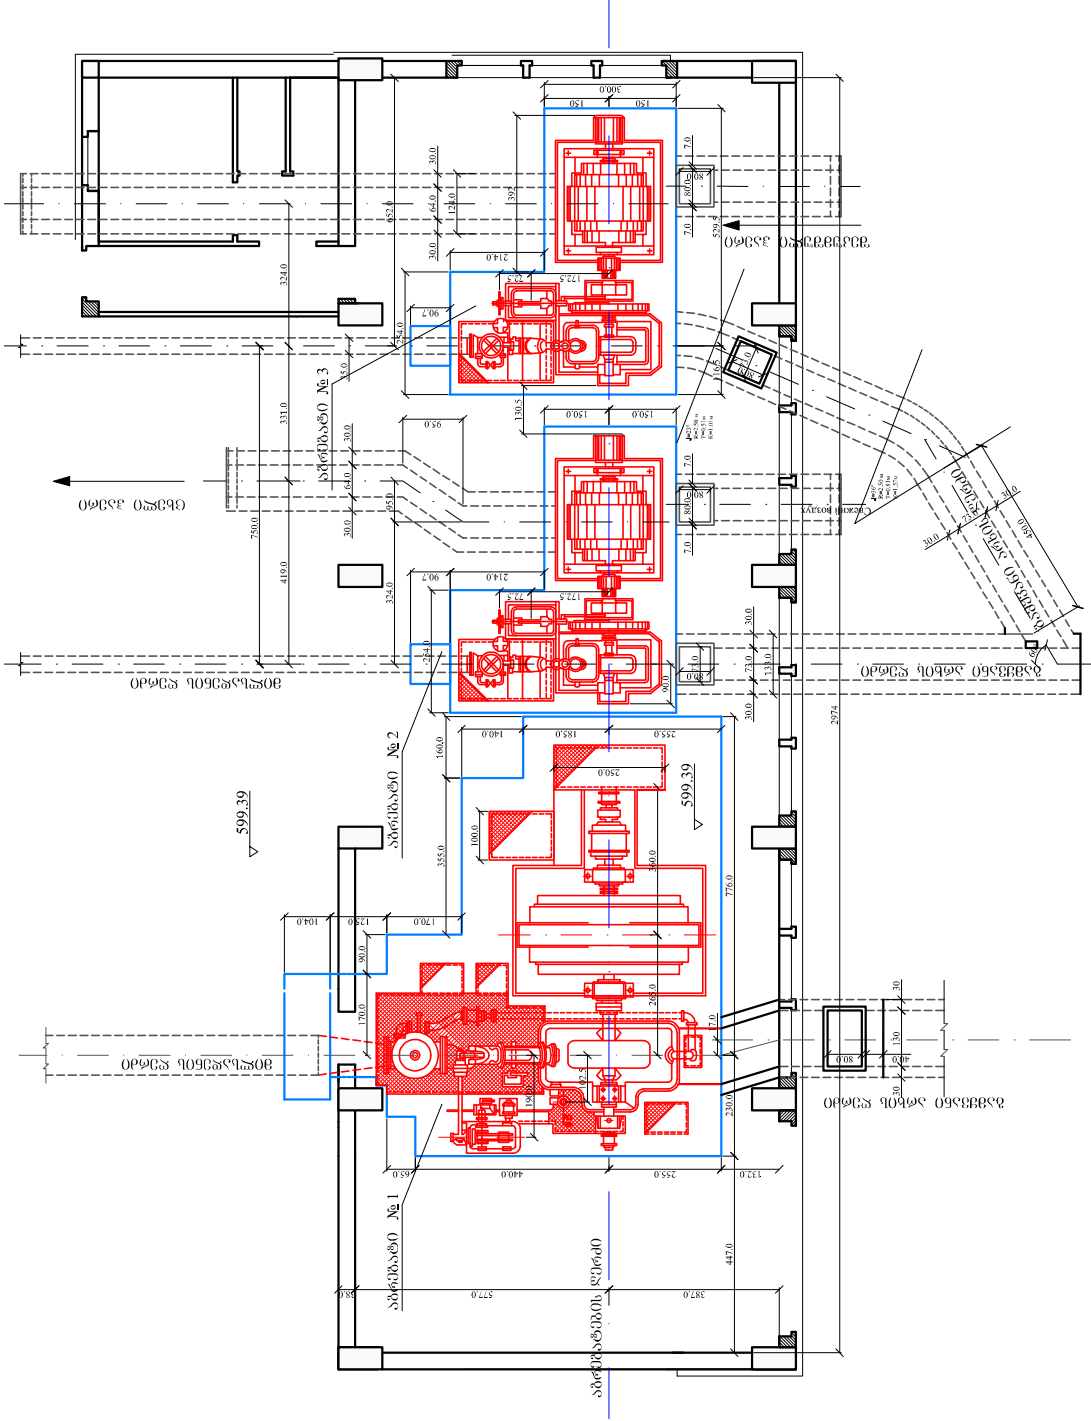

პროექტის მთავარი ინჟინერი	ი.ჯანაშვილი	რეგისტრაციის თარიღი	01
დაამუშავა	რ.სახარულიძე	ფურცლის რაოდენობა	12
შეამოწმა	თ.განუბანიანი	თარიღი	16.09.2013

