


გარდაზნის გამგეობის ნაგებობა ოფისის კეთილმოწყობის ნიშნულები

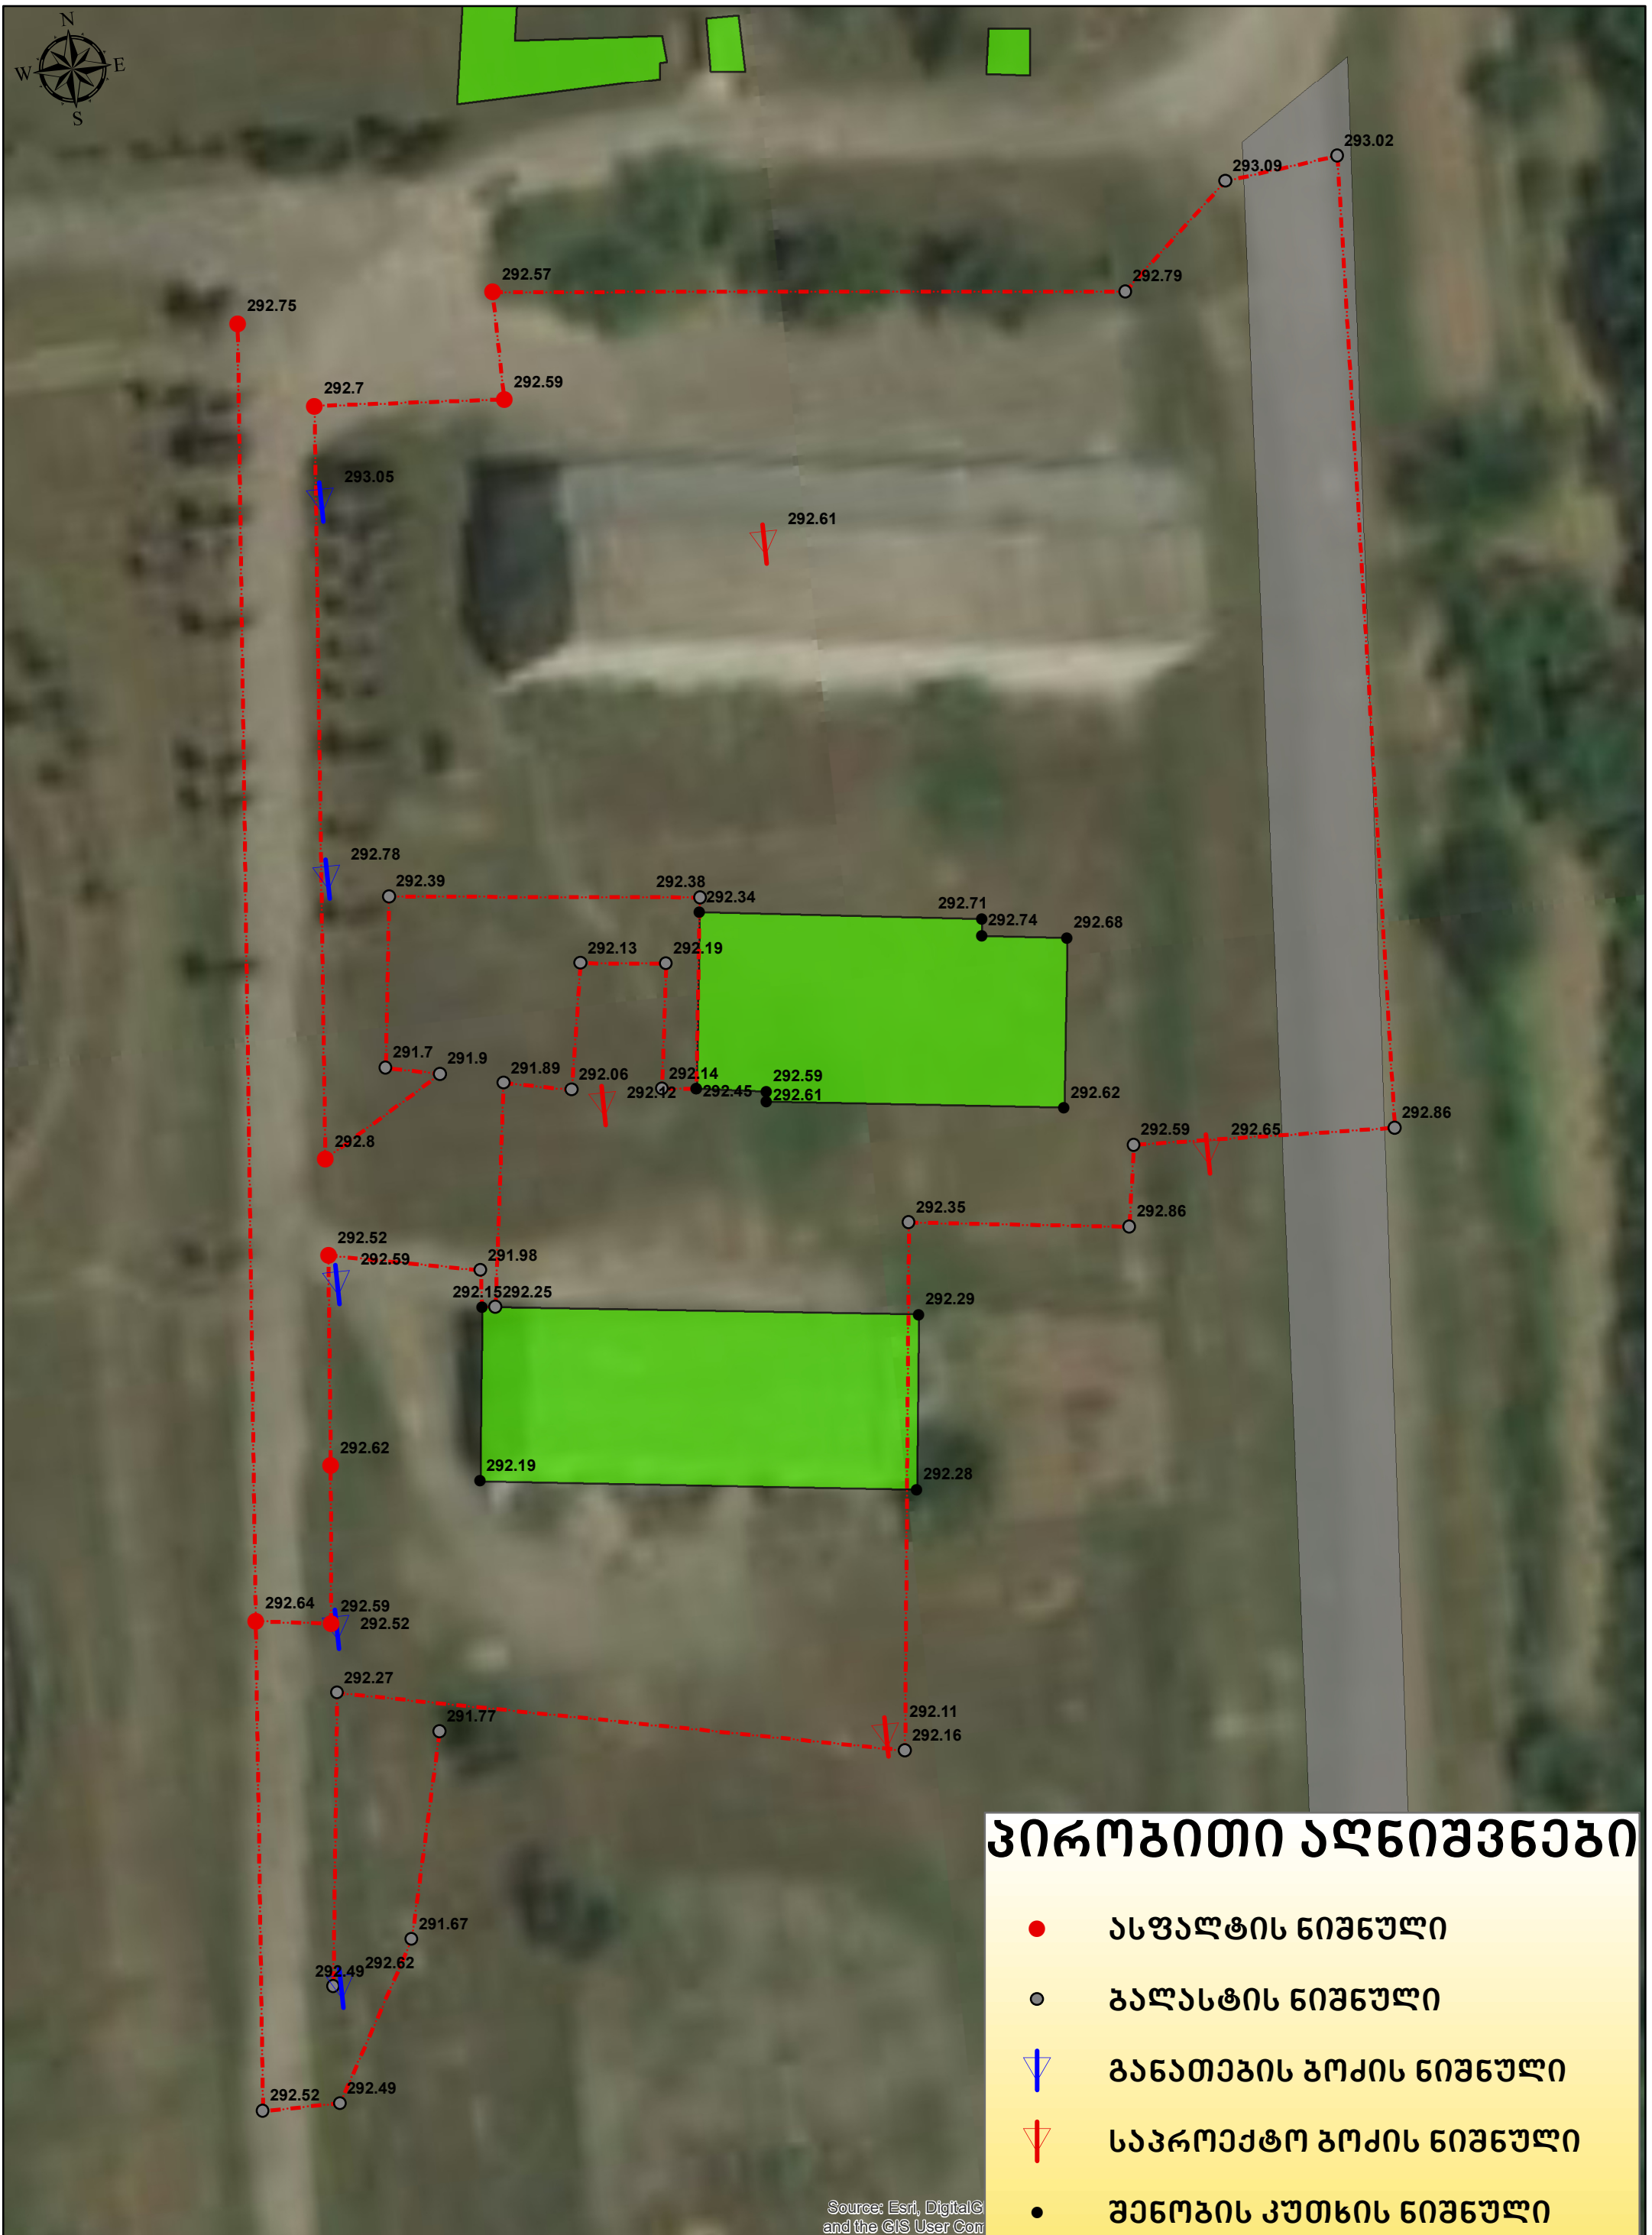

პირობითი აღნიშვნები

- ასფალტის ნიშნული
- ბალასტის ნიშნული
- ▽ ბანათების ზომის ნიშნული
- ▽ საკროეჟტო ზომის ნიშნული
- შენობის კუთხის ნიშნული

Source: Esri, DigitalGlobe, GeoEye, IGN, AerGRID, CNES, USDA, CNES, and the GIS User Community