


ტოპოგრაფიული გეგმა
მასშ: 1:500

პირებიანი აღნიშვნები

	UTM კოორდინატის ბაზა
	ტერიტორიის საპროექტო საზღვარი
	533.38 სიმაღლის ნიშნული
	მეტაღის პოტი
	პეტონის პოტი
	საზღაო ნიშანი
	საკომუნიკაციო პა
	საკომუნიკაციო პა
	ლიტონის ცხარე
	ფოთლოვანი ხე
	წიწვიანი ხე
	პუნჯი
	ელ. ტრანსფორმატორი
	შლაპააში
	გაზის მიწი
	მეტაღის ღობე
	პეტონის ძირით
	ლიტონის ცხარე
	სანიავნო პეტონის არხი
	შენიშნული ნაგებობა
	ლიტონის კონსტრუქცია


ტოპოგრაფიული გეგმა			


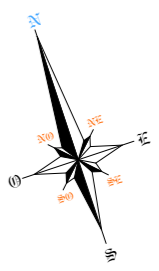

განმეზბა
მასშ: 1:500

საპროექტო ღია
ავტოსადგომის
ტერიტორია

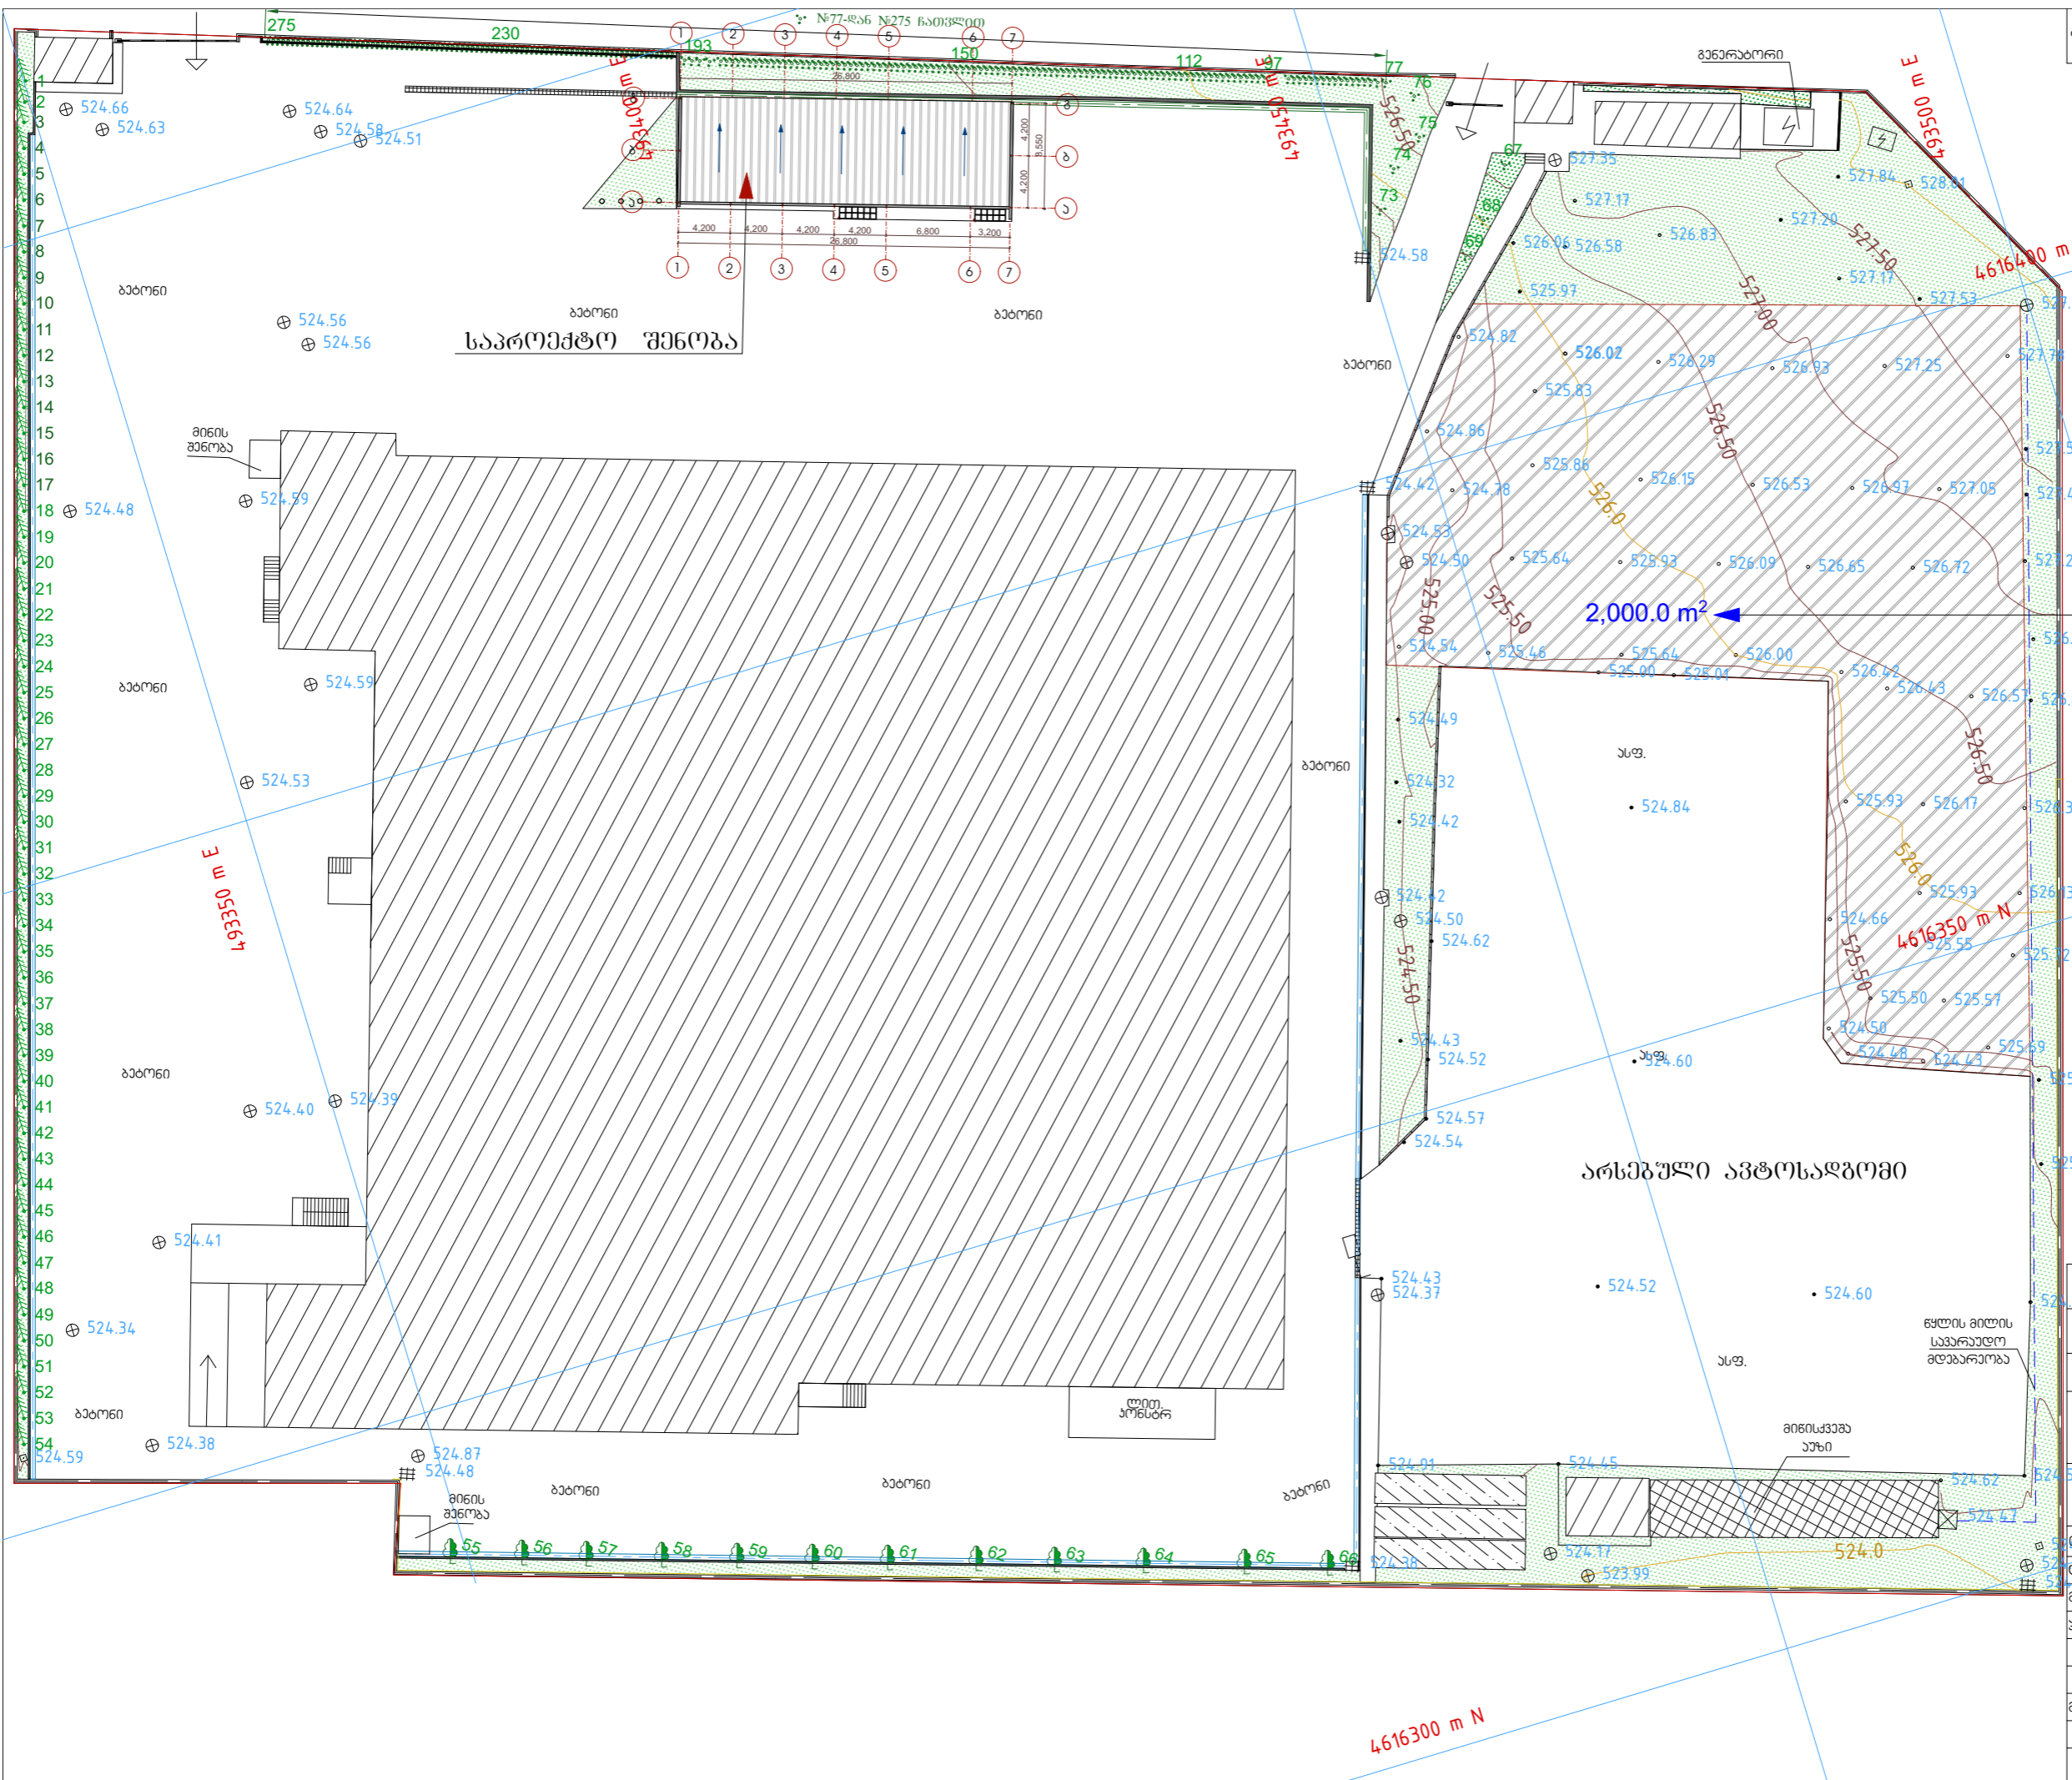

დასახელება: შპს „დივლომატ ჯორჯია“	მის.: თ. ჩანტლადის I შესახვევი №8		
გეოგრაფიული დასახელება	ხალხობრა		
პროექტის სახელწოდება			
შპს „დივლომატ ჯორჯია“ ტერიტორიაზე საოფისო შენობისა და ავტოსადგომის დაგეგმვითი ფართის მოწყობის პროექტი			
ქ. თბილისი, ალ. ყაზაბისი № 28. ტელ. 39 81 10 ელ-ფოსტა: Marialibuild@gmail.com			
მუშაგებობა	გვარი	ხალხობრა	თარიღი
დირექტორი	გ. დავაძე		09.19.
მთ. არქიტექტ.	გ. ფოსტარაძე		09.19.
პრ-ის ავტორი	ლ. ხაჯაურიძე		09.19.
განმეზბა			
მასშაბი	1:500		
სტადია	ფურცლები	ფურცელი	
პროექტი	14	ა-2	