


План здания ЭЭС


План ЗРУ-10кВ.

II этаж.

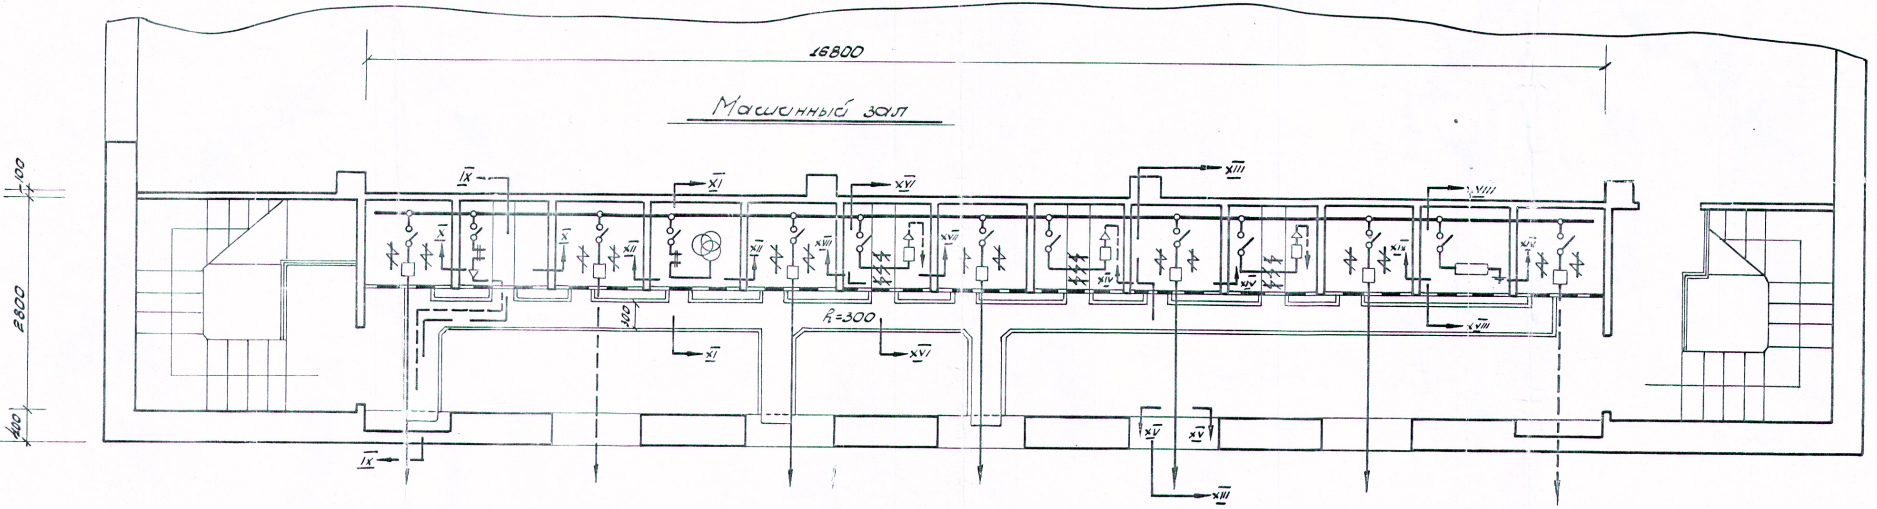

План машинного зала и ЗРУ-6кВ.

I этаж.

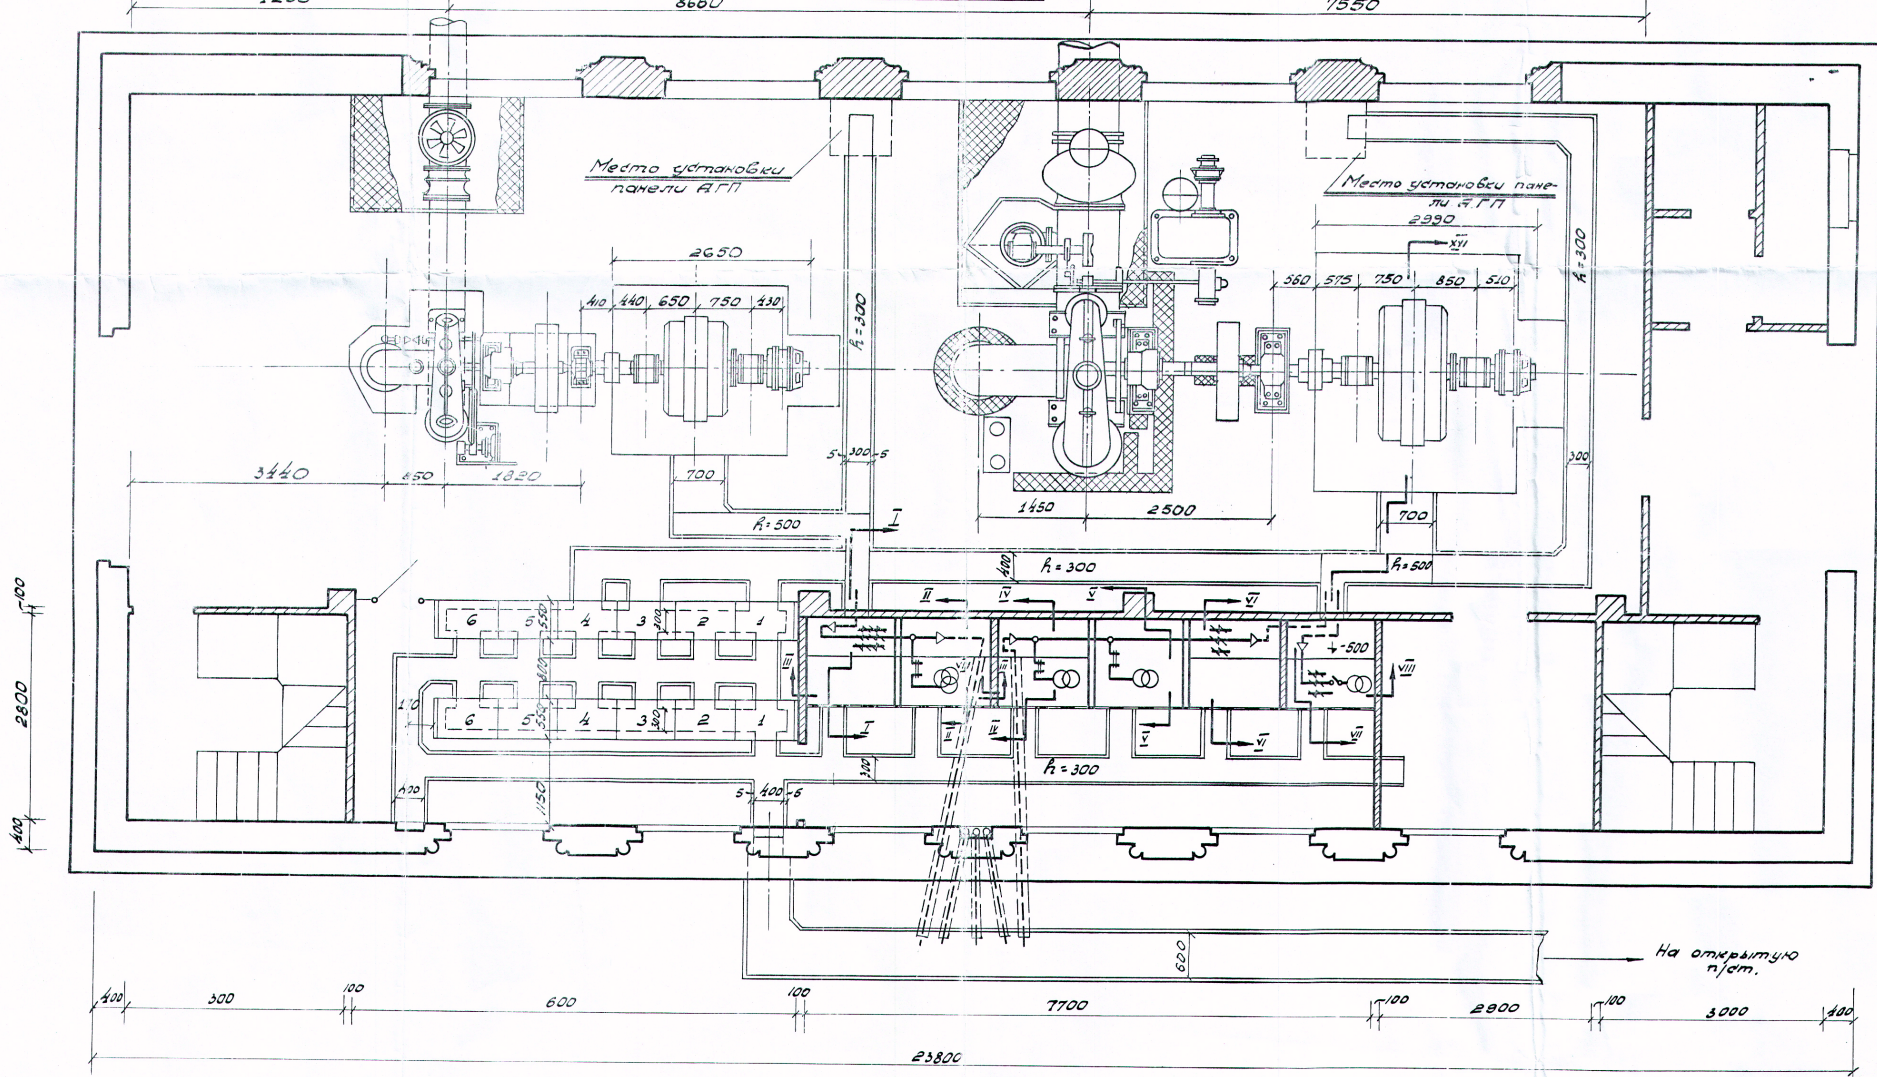

Примечание:

Компоновка ГЭС разработана с учетом применения фрузовых приводов ВМ типа АПВГ-3

ЛНБ. N 3051

МСС-СССР.		Эрзузинский филиал	
„Элвосельэлектр“		„Эспродельэлектр“.	
Масштаб 1:50.		Черт. N 3	
19/11-1952г.		Лист N 1.	