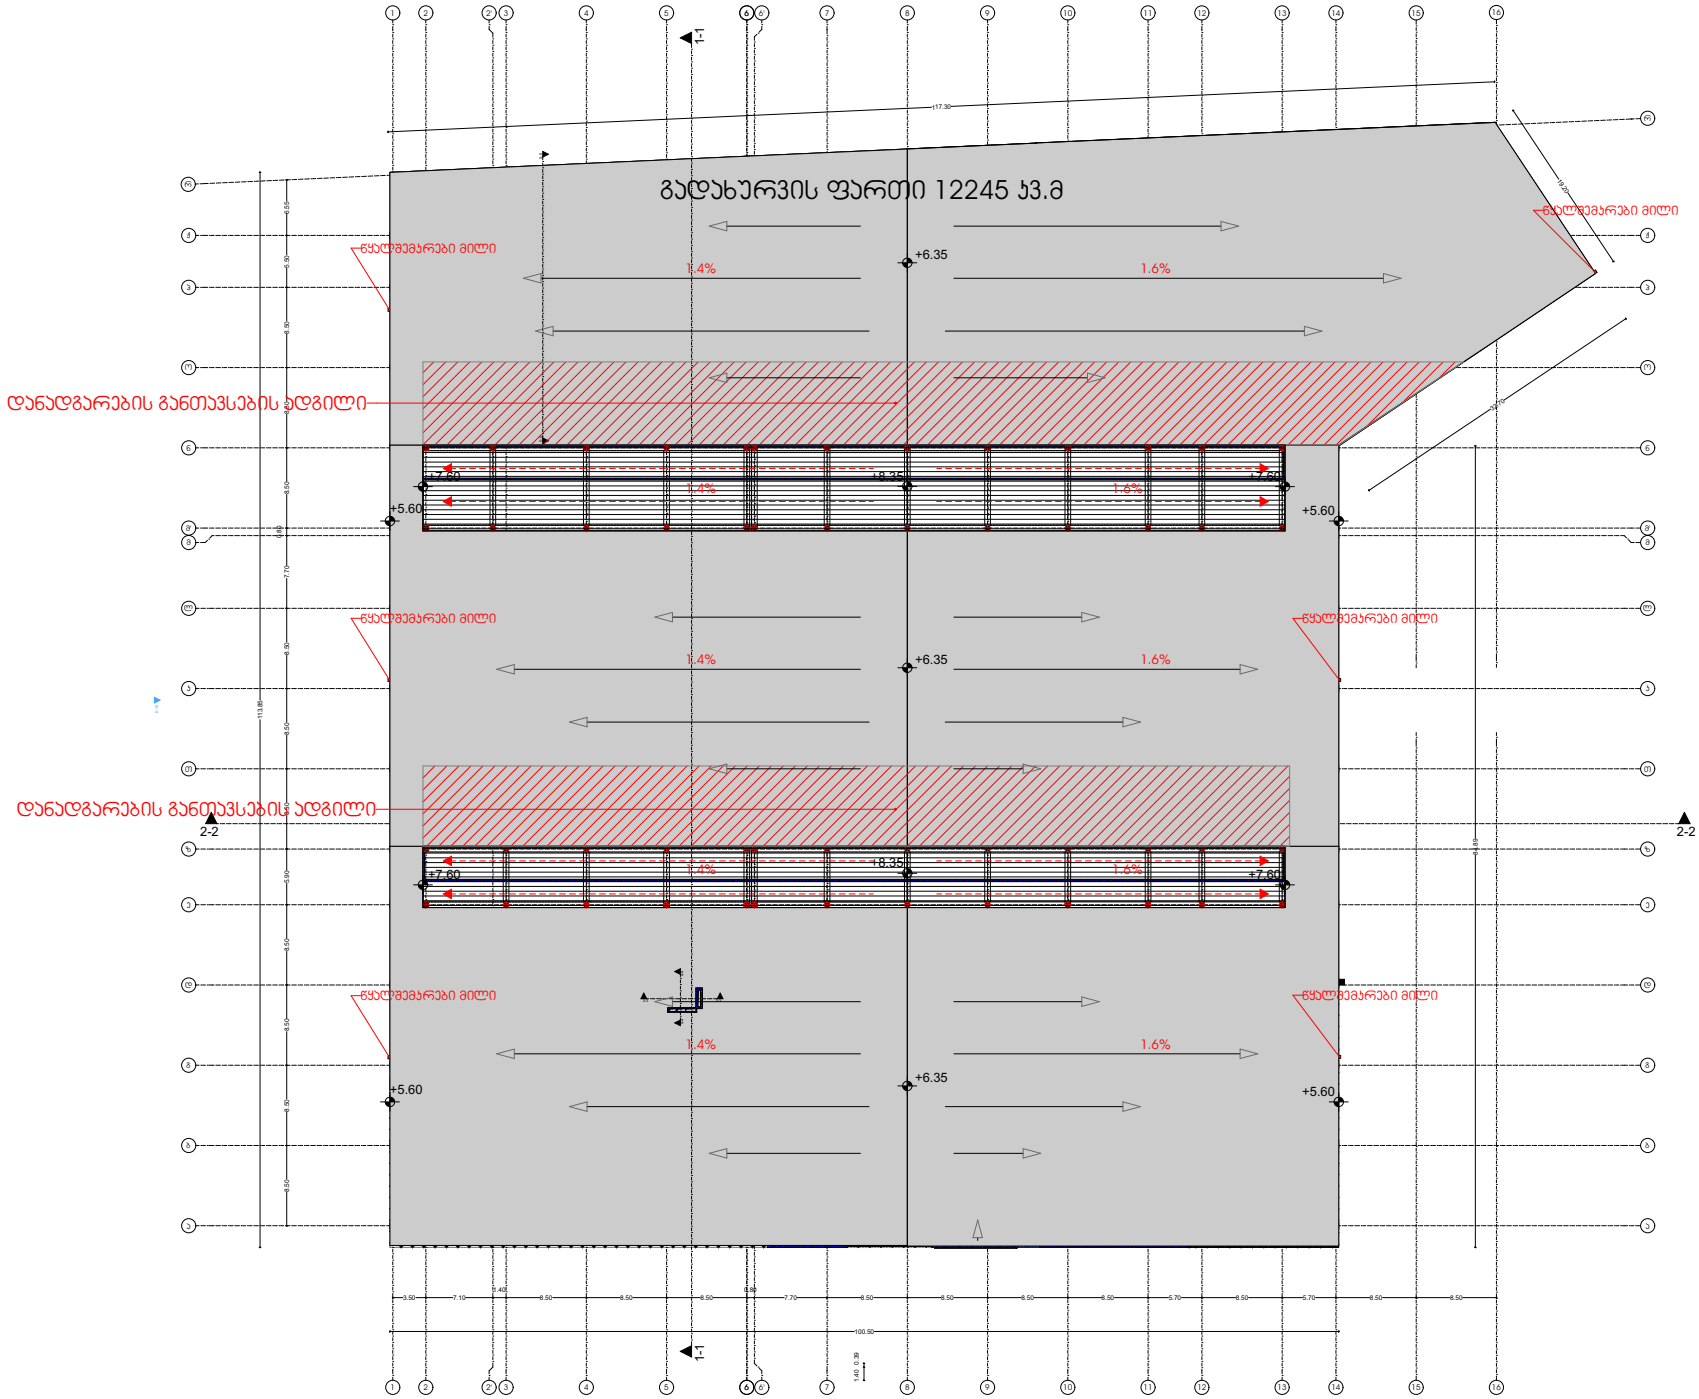
გადახურვის ფართი 12245 კვ.მ
წყალმეკრები მილი
დანადგარების განთავსების ადგილი
+6.35
+5.60
+7.60
+8.35
1.4%
1.6%
2-2
1-1