




I სართული

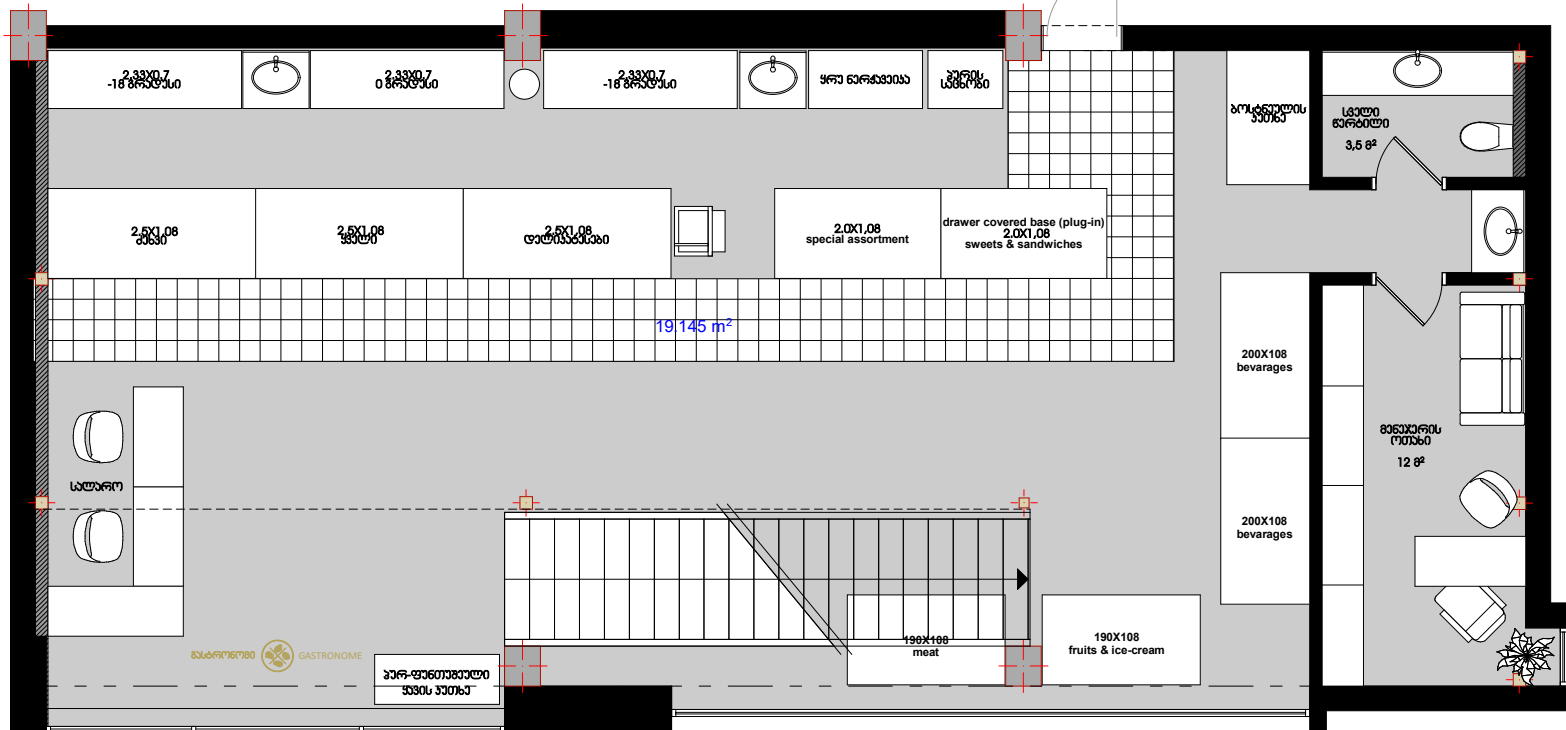


II სართული

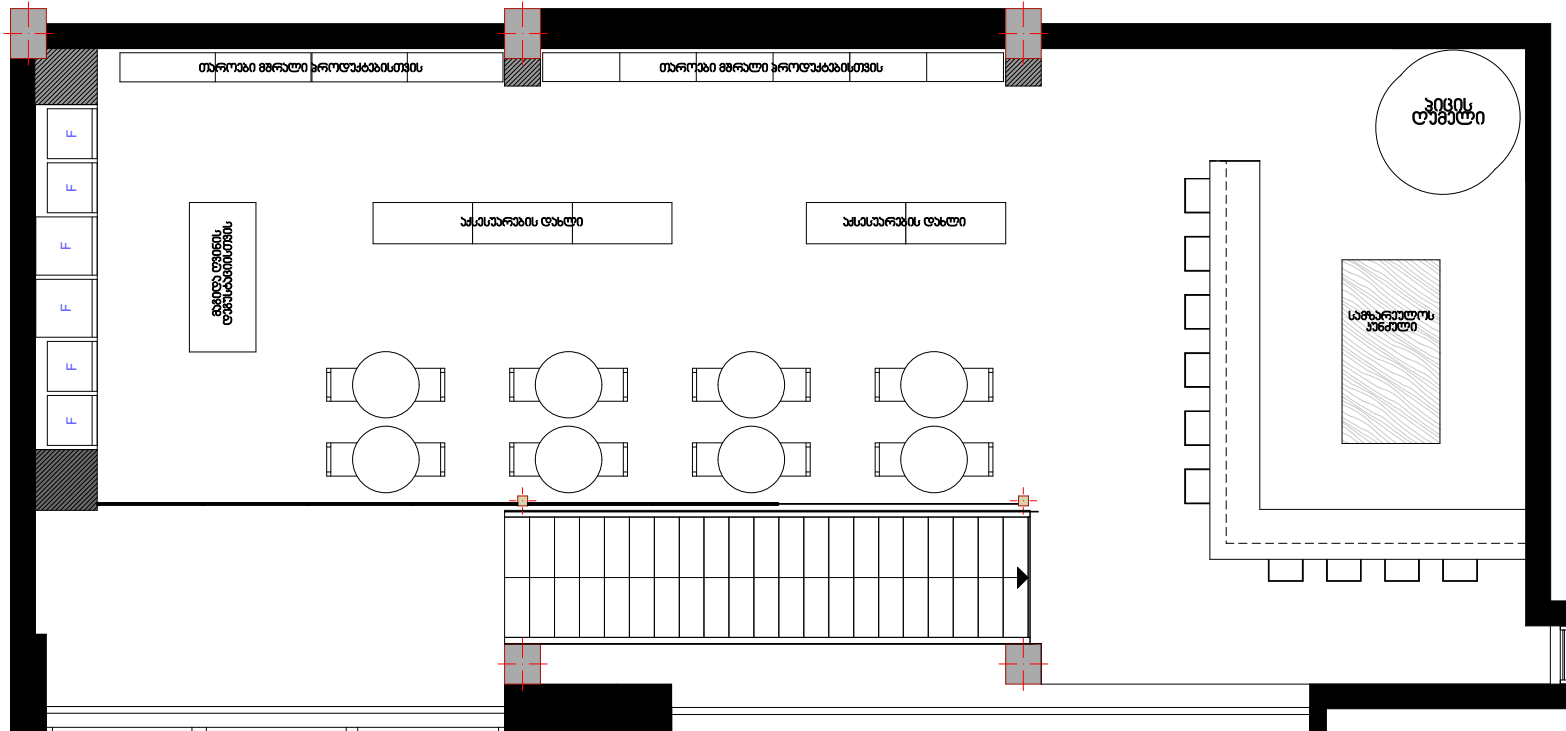



I სართული

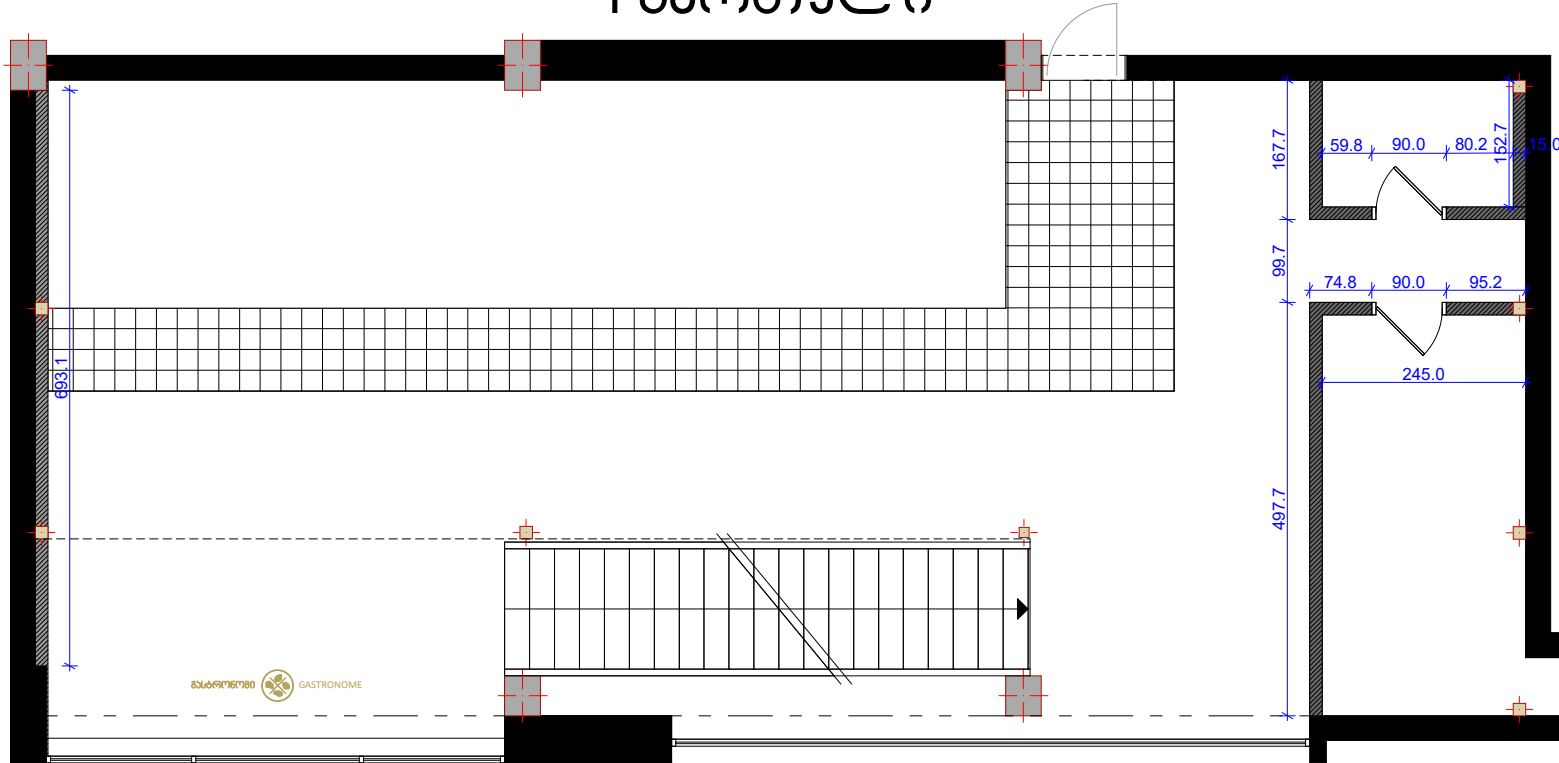

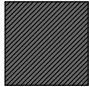
 - თაბაშირ-მუყაოს
ხედლები

II სართული

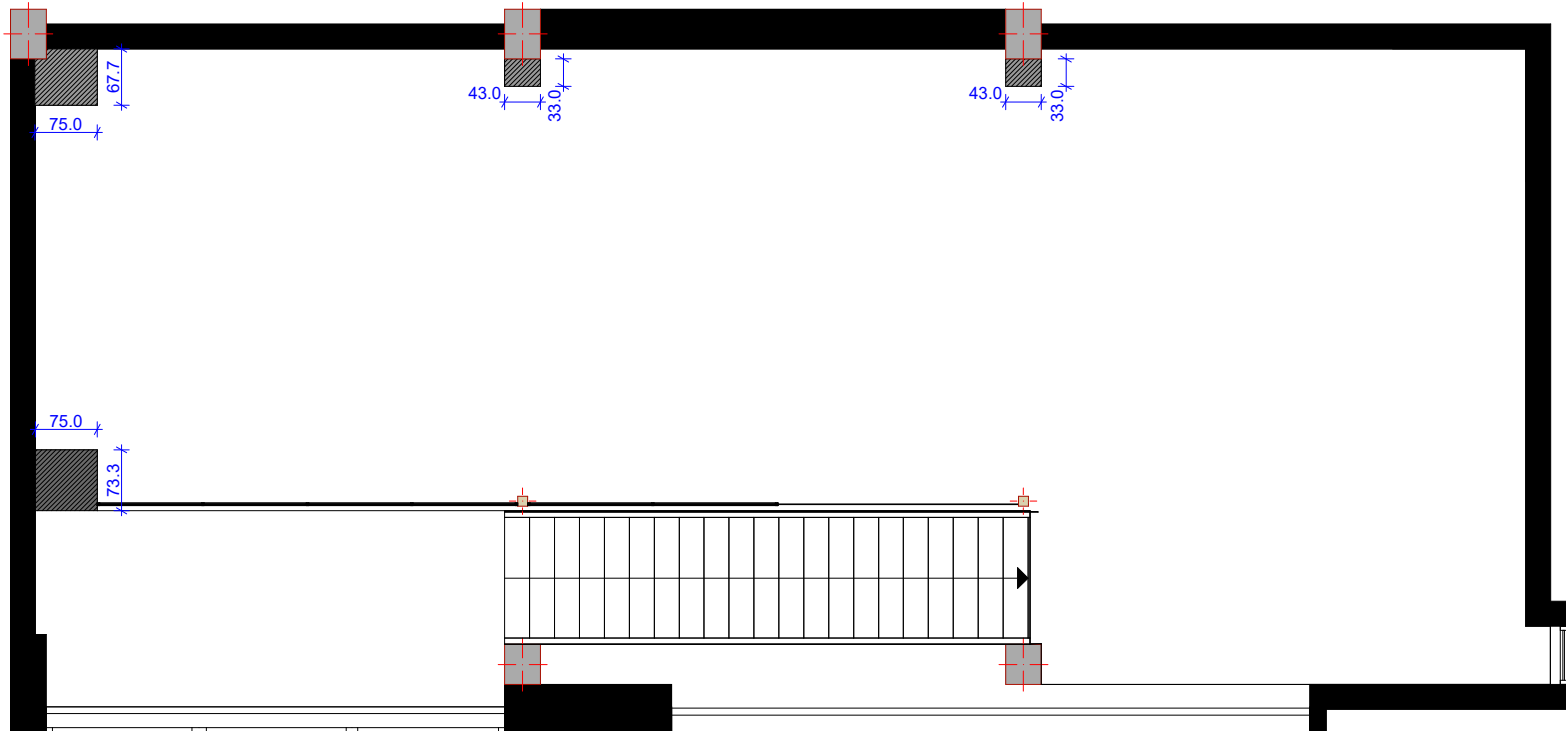

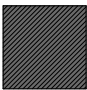 - თაბაშირ-მუყაოს
ხედლები

I სართული

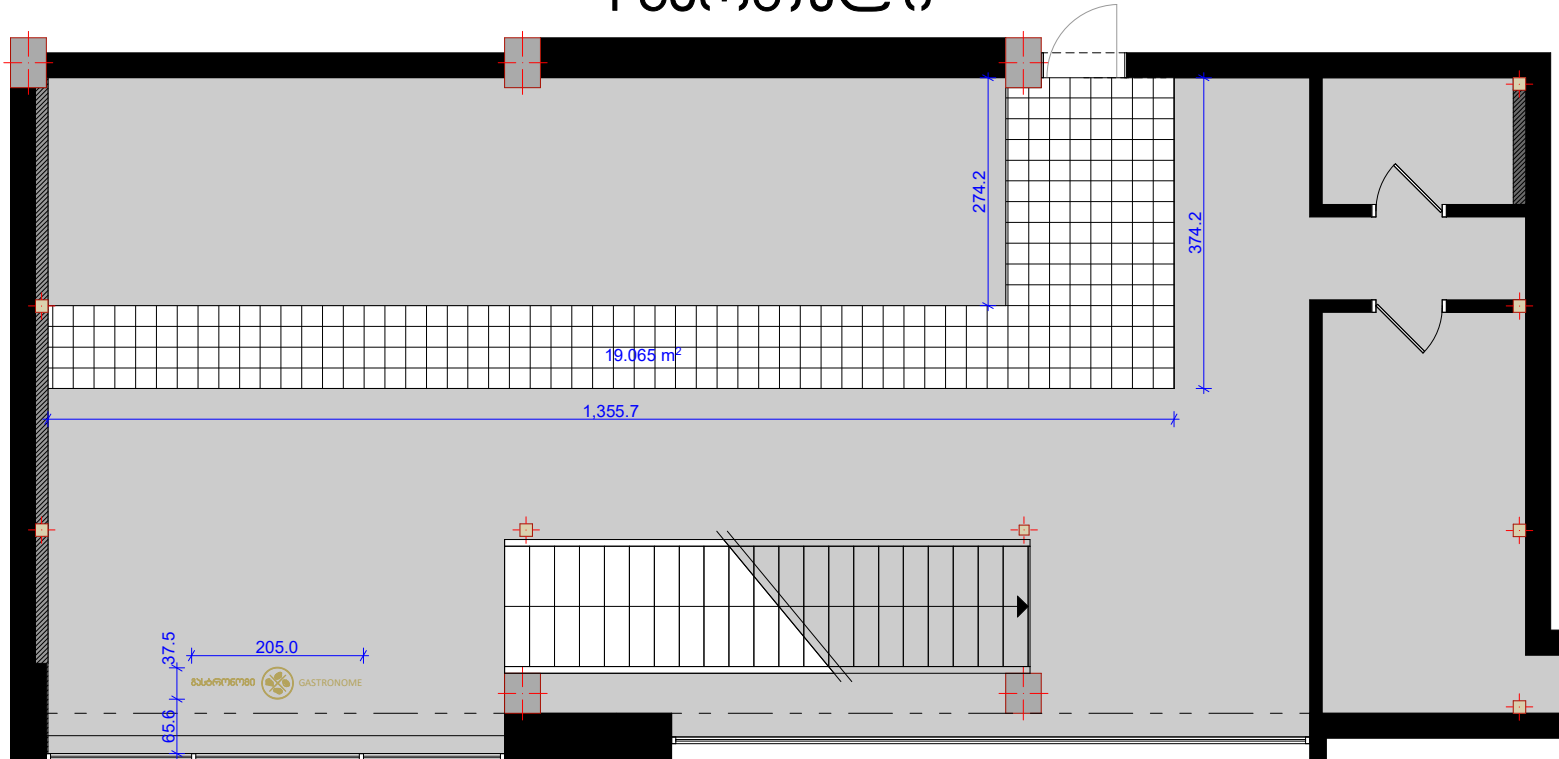


- ღაცხმული ბატონი
122 მ²

- ჯარამიანი ფილა
20 მ²

მატრონოზი GASTRONOME

II სართული

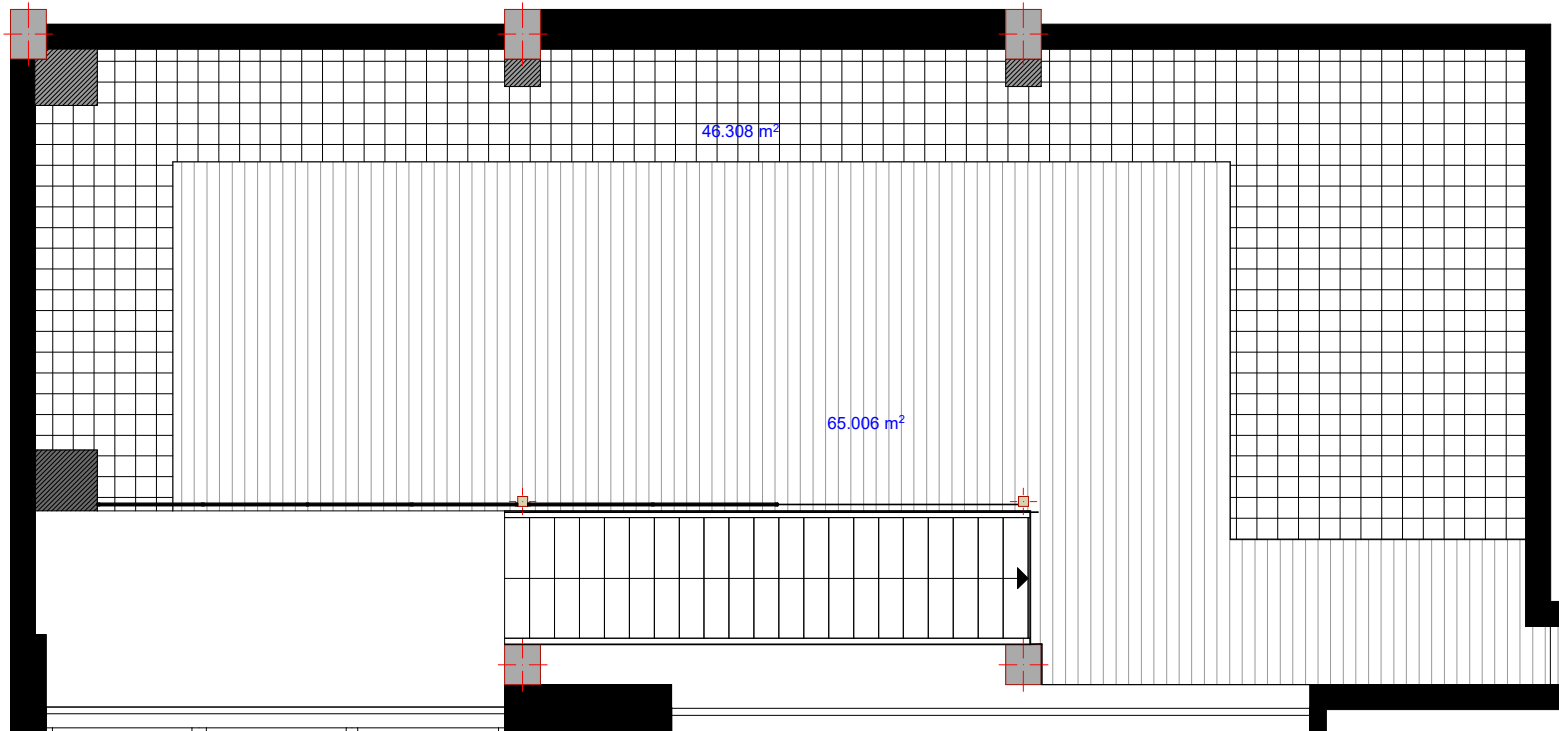

46.308 m²

65.006 m²





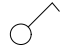
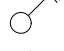

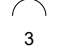

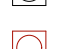



- ხის იატაკი
65 მ²




- ჯერამიკული ფილა
46.30 მ²

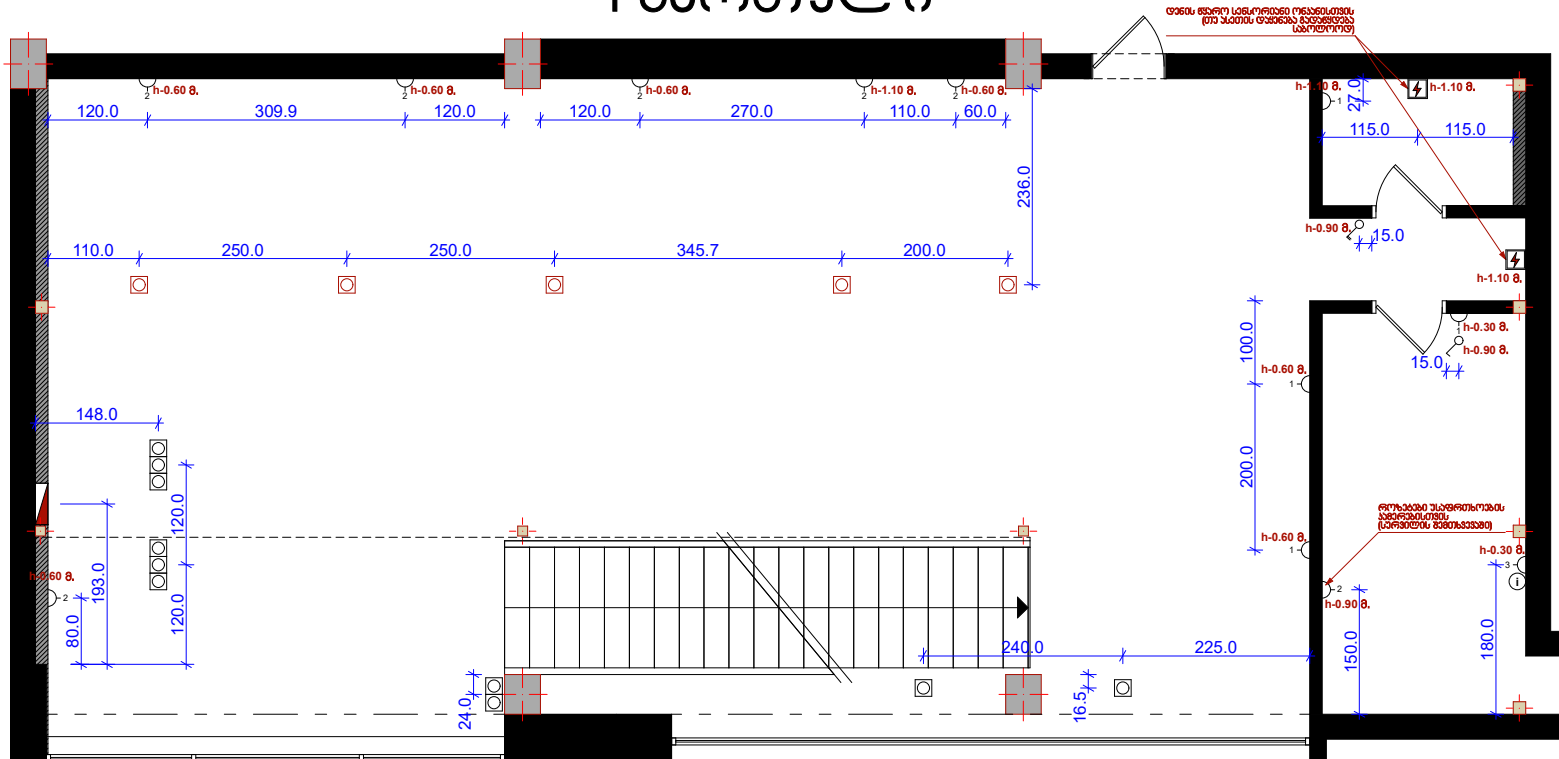I სართული




-  - ა.ლ. გამანათლებელი ფარი
-  - ერთილაიანი ჩამოვალი
-  - ორლაიანი ჩამოვალი
- 1  - ერთიანი როზები
- 2  - ორანი როზები
- 3  - სამიანი როზები
-  - როზები იატაკზე
-  - როზები იატაკზე საფუძვლიანი
-  - დანის წყარო
-  - ინტერნები

II სართული

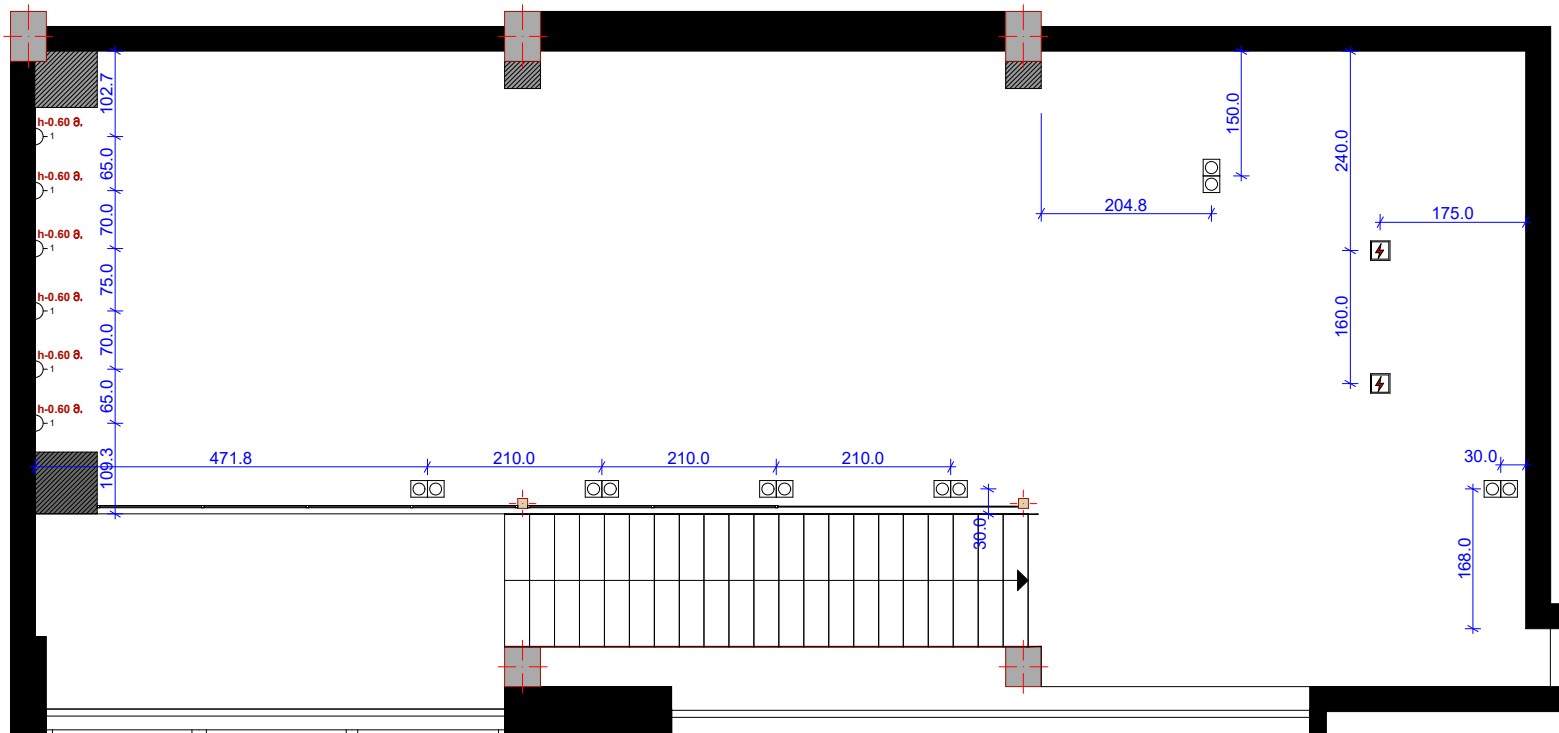


-  - ელ. გამანდობელი ფარი
-  - ერთილაიანი ჩამრთვალი
-  - ორლაიანი ჩამრთვალი
-  1 - ერთიანი როზები
-  2 - ორანი როზები
-  3 - სამანი როზები
-  - როზები იატაკი
-  - როზები იატაკი საფარიანი
-  - ღანის ჭარო
-  (i) - ინტერნები

I სართული

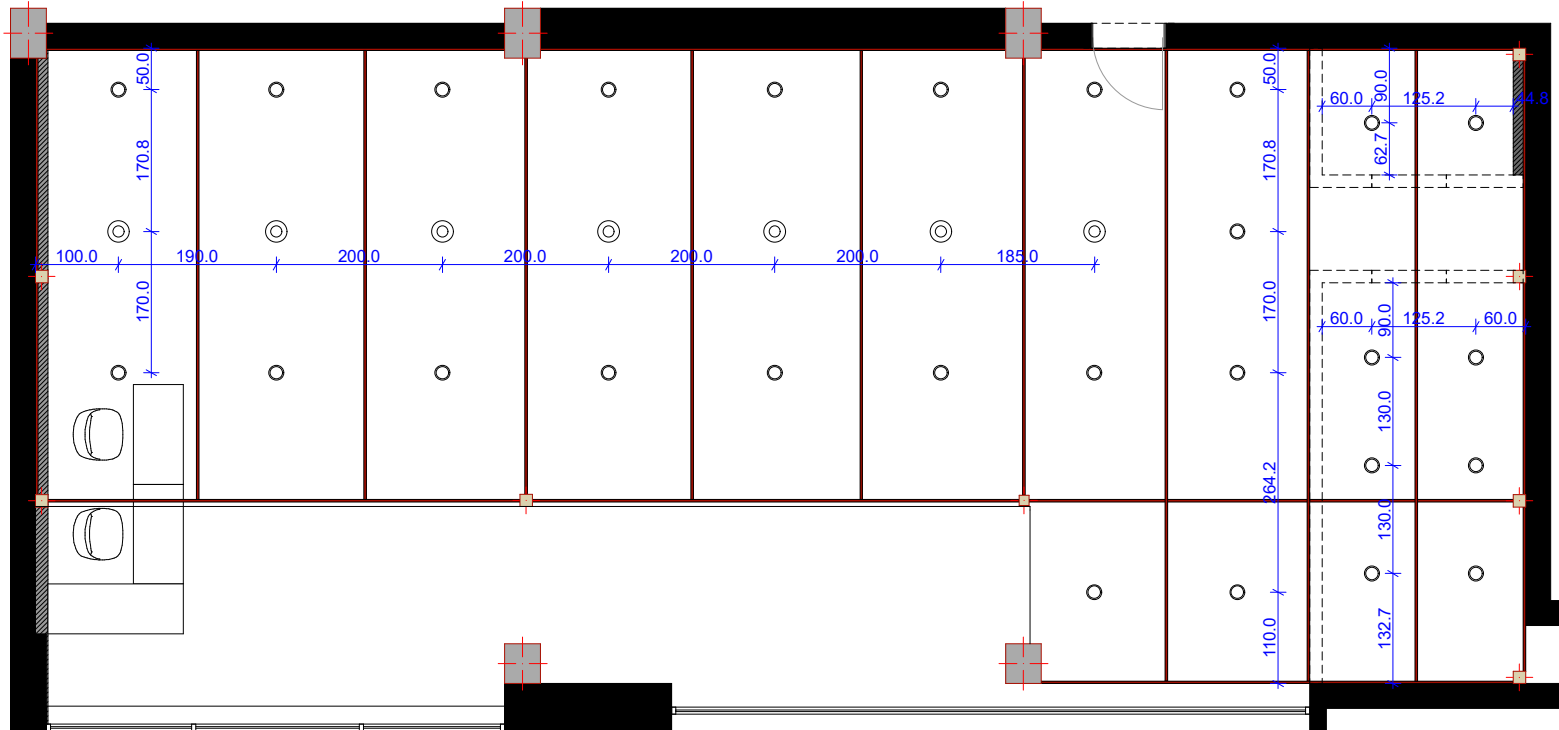


-  - ჩამოკიდებული სანათი
-  - წერტილოვანი სანათი

II სართული

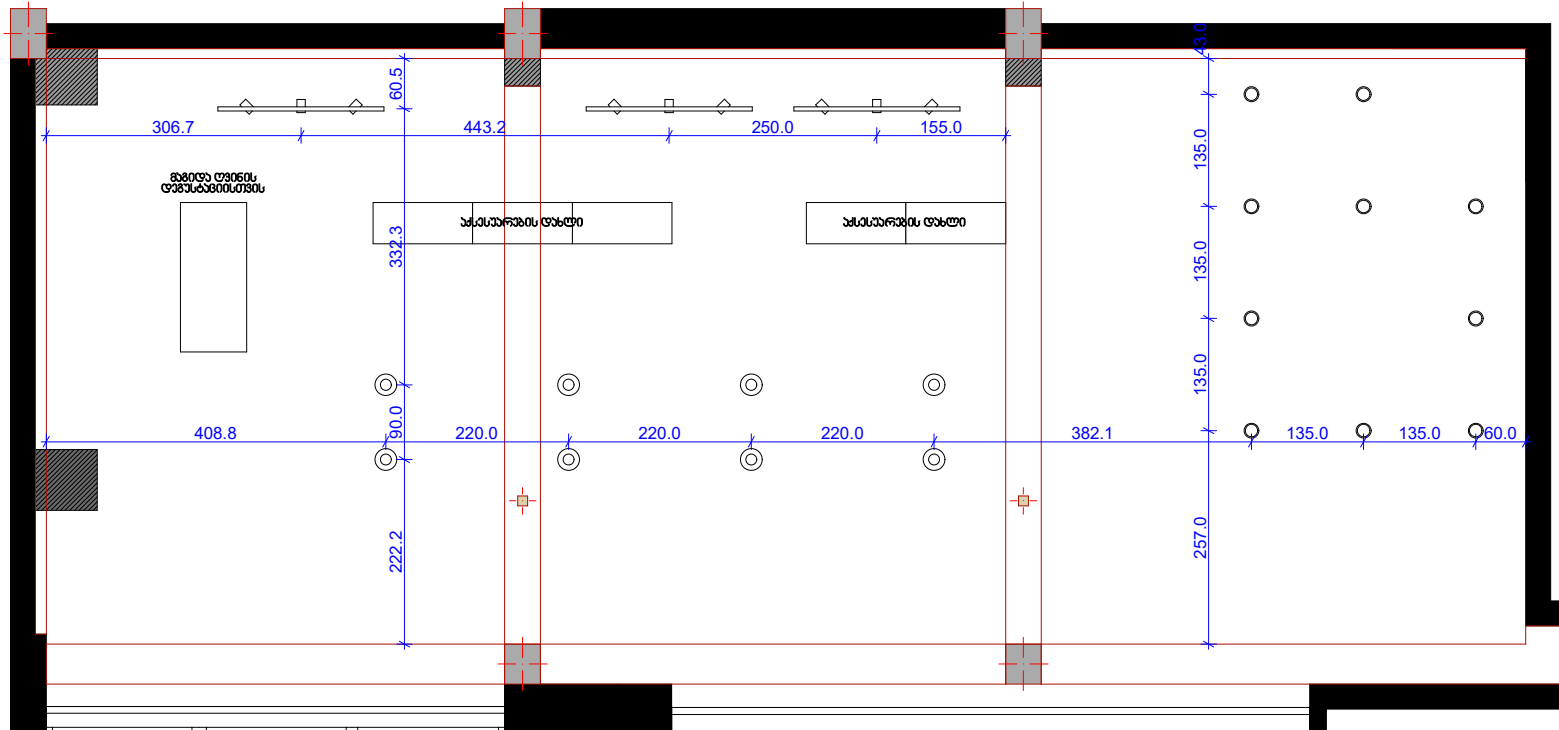

- 

- ჩამოხიდივადი სანათი
- 

- ზურბილოვანი სანათი
- 

- რაუსი