

ღაზიანება 167+35 პიკეტაჟზე
არსებული სიტუაციის აღწერა და ფოტომასალა



ბარდაგნის მიმართულებით ზა 38-თან 30 მეტრის მოშორებით არის მქანნიკური ღაზიანების კვალი, კოლექტორის გაღასურვის ფილა არის ჩამოტეხილი ზომით 30X30 სმ. ღაზიანებული ალბილი დამუშავდეს, მოეხსნას ღაზიანებული ფენა, ფილას ქვემოთ დამუშავდეს დასაფიქსირებელი ფანერი და დაესხას პეტონი.

შენიშვნები:

პირობითი აღნიშვნები:

მიმული ნახაზები:

0 0.5 1 1.5 2 მ. 1:50

ბაჟონი	თარიღი	აღწერა	დაზარალება	შედეგი	დაბრუნება
--------	--------	--------	------------	--------	-----------

შემსრულებელი

GEG GROSS ENERGY GROUP
 ვ. დოლიძის ქ. N24
 თბილისი, საქართველო 0171
 E: info@gegroup.org
 W: www.gegroup.org

შეამოწმებელი

gwp შ.პ.ს. "ჯორჯიან უოთერ
 ენდ ფაუნდრის"
 შ.პ.ს. "ჯორჯიან უოთერ
 ენდ ფაუნდრის"

პროექტის დასახელება
 ბარდაგნის კოლექტორის
 სარეაბილიტაციო სამუშაოები


ნახაზის დასახელება
 დარღვევა 167+35 პიკეტაჟზე გაღასურვა
 არსებული სიტუაციის აღწერა და ფოტომასალა

ავტორი	ნაშრომის	ფურცელი	ფურცლები
დასახელება	ბ. ჩიხაძე	კოორდინ.	
შეამოწმა		დაამუშ.ა.	
მასშტაბი A3-ზე	სტადუსი შ.პ.	ბარათის 0	


ნახაზის ნომერი
001

დაზიანება 167+35 პიკეტზე
გალერიის გადახურვის ფილის რესტავრაცია

გეგმა
მ 1:100

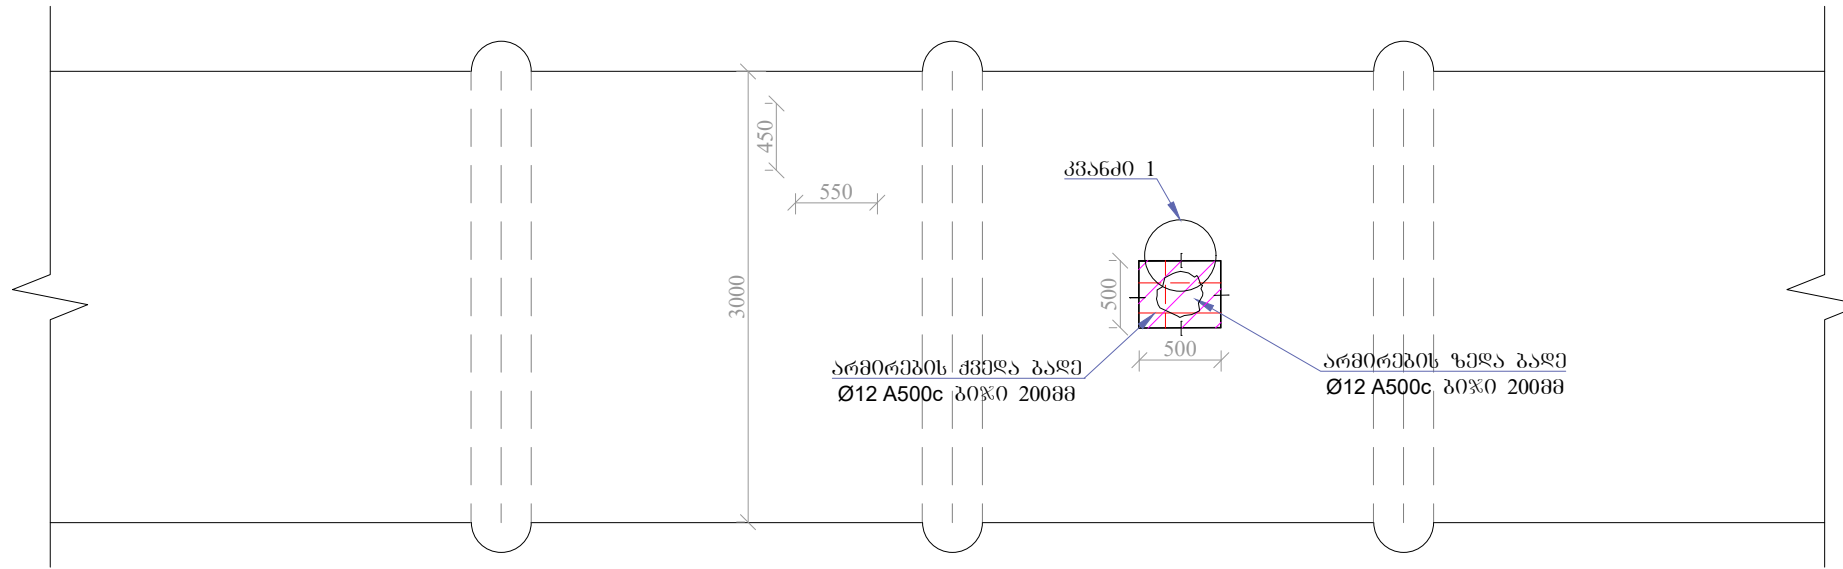

კვანძი 1
დაზიანების შევსება ბეტონით

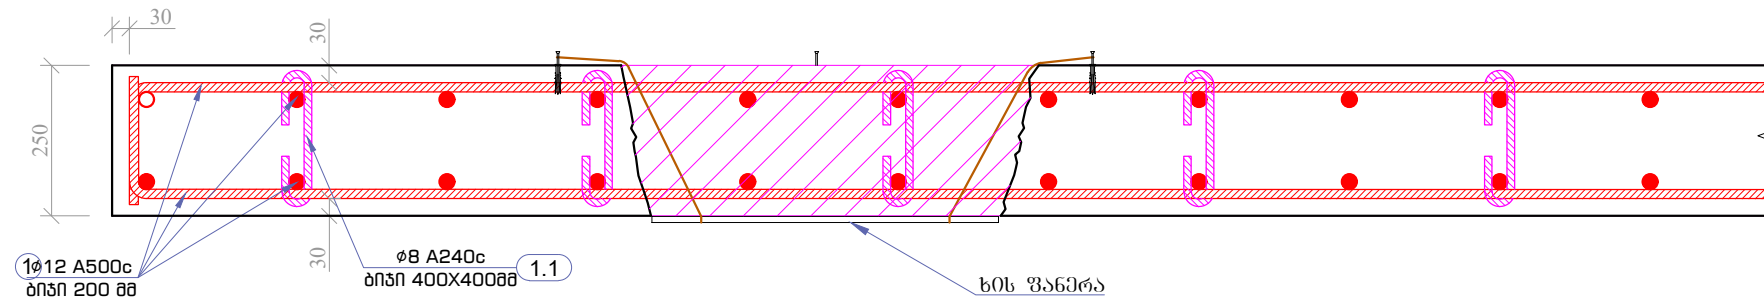

ბეტონის აგოვსება

ბეტონის ტიპი	M400
ხვრეტის ზომები (მ)	0.50*0.50*0.30
სიმაღლე (მ)	0.30
მოცულობა (მ³)	0.075
წონა (კგ)	187.5

შენიშვნები:

1. ყველა ზომა მოცემულია მილიმეტრებით.

პირობითი აღნიშვნები:

შიგნული ნახაზები:

ბაზონი თარიღი აღწერა დასახელება შავი დაბეჭდვა

შემსრულებელი



ვ. დოლიძის ქ. N24
თბილისი, სამართავლო 0171
E: info@gegroup.org
W: www.gegroup.org

ექსპერტადმორი

დაამუშავა



ინჟინერი

პროექტის დასახელება
გარდაბნის კოლექტორის
სარეაბილიტაციო სამუშაოები

ნახაზის დასახელება
დაზიანება 167+35 პიკეტზე გალერია
გალერიის გადახურვის ფილის რესტავრაცია

ავტორი		ინჟინერი	
დასახე	ბ. ჩიხაძე	კომპიუტერი	
შეამოწმა		დაამუშავა	
მასშტაბი A3-ზე	სტადუსი	ბამოცება	
მ. 1:100	შ.პ.	0	
ნახაზის ნომერი	002		