



ფასადი 1-16

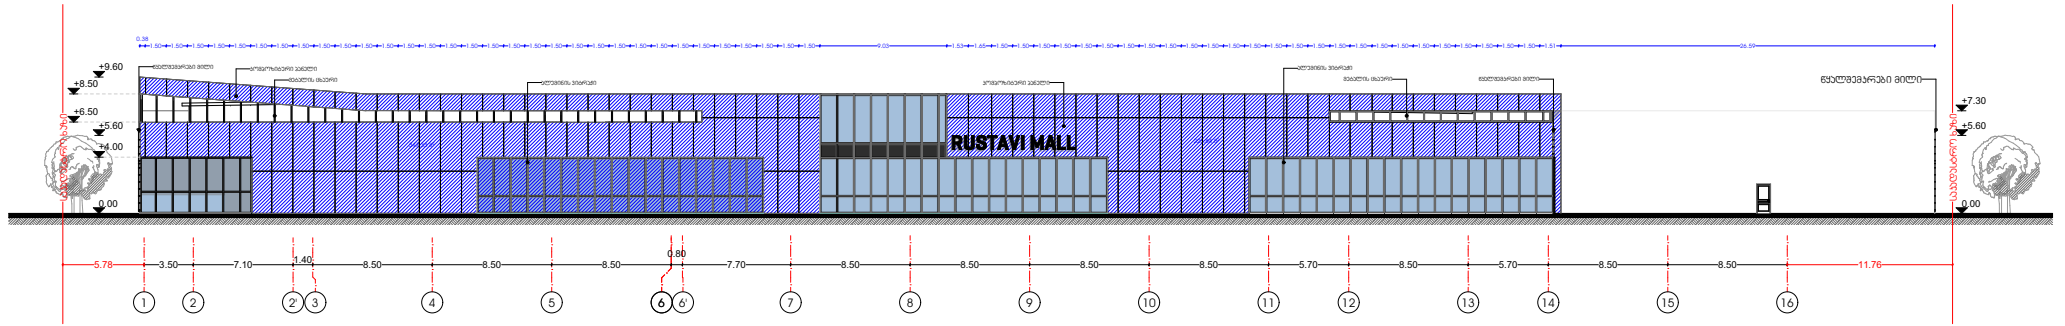

ფასადი 1-რ

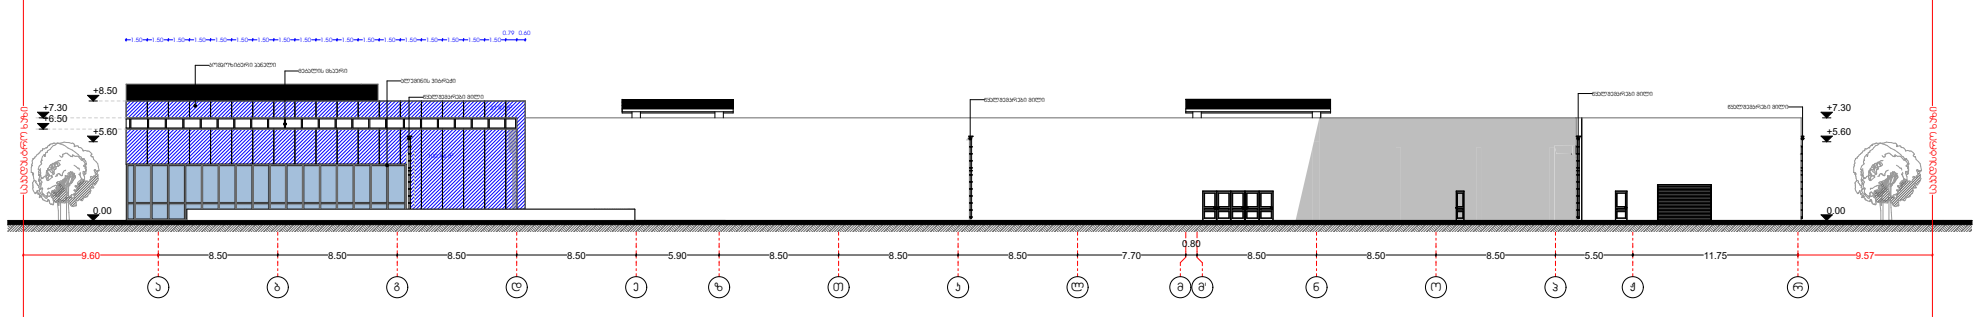

ფასადი 1-ა

